


SEVERNÝ OBJEKT

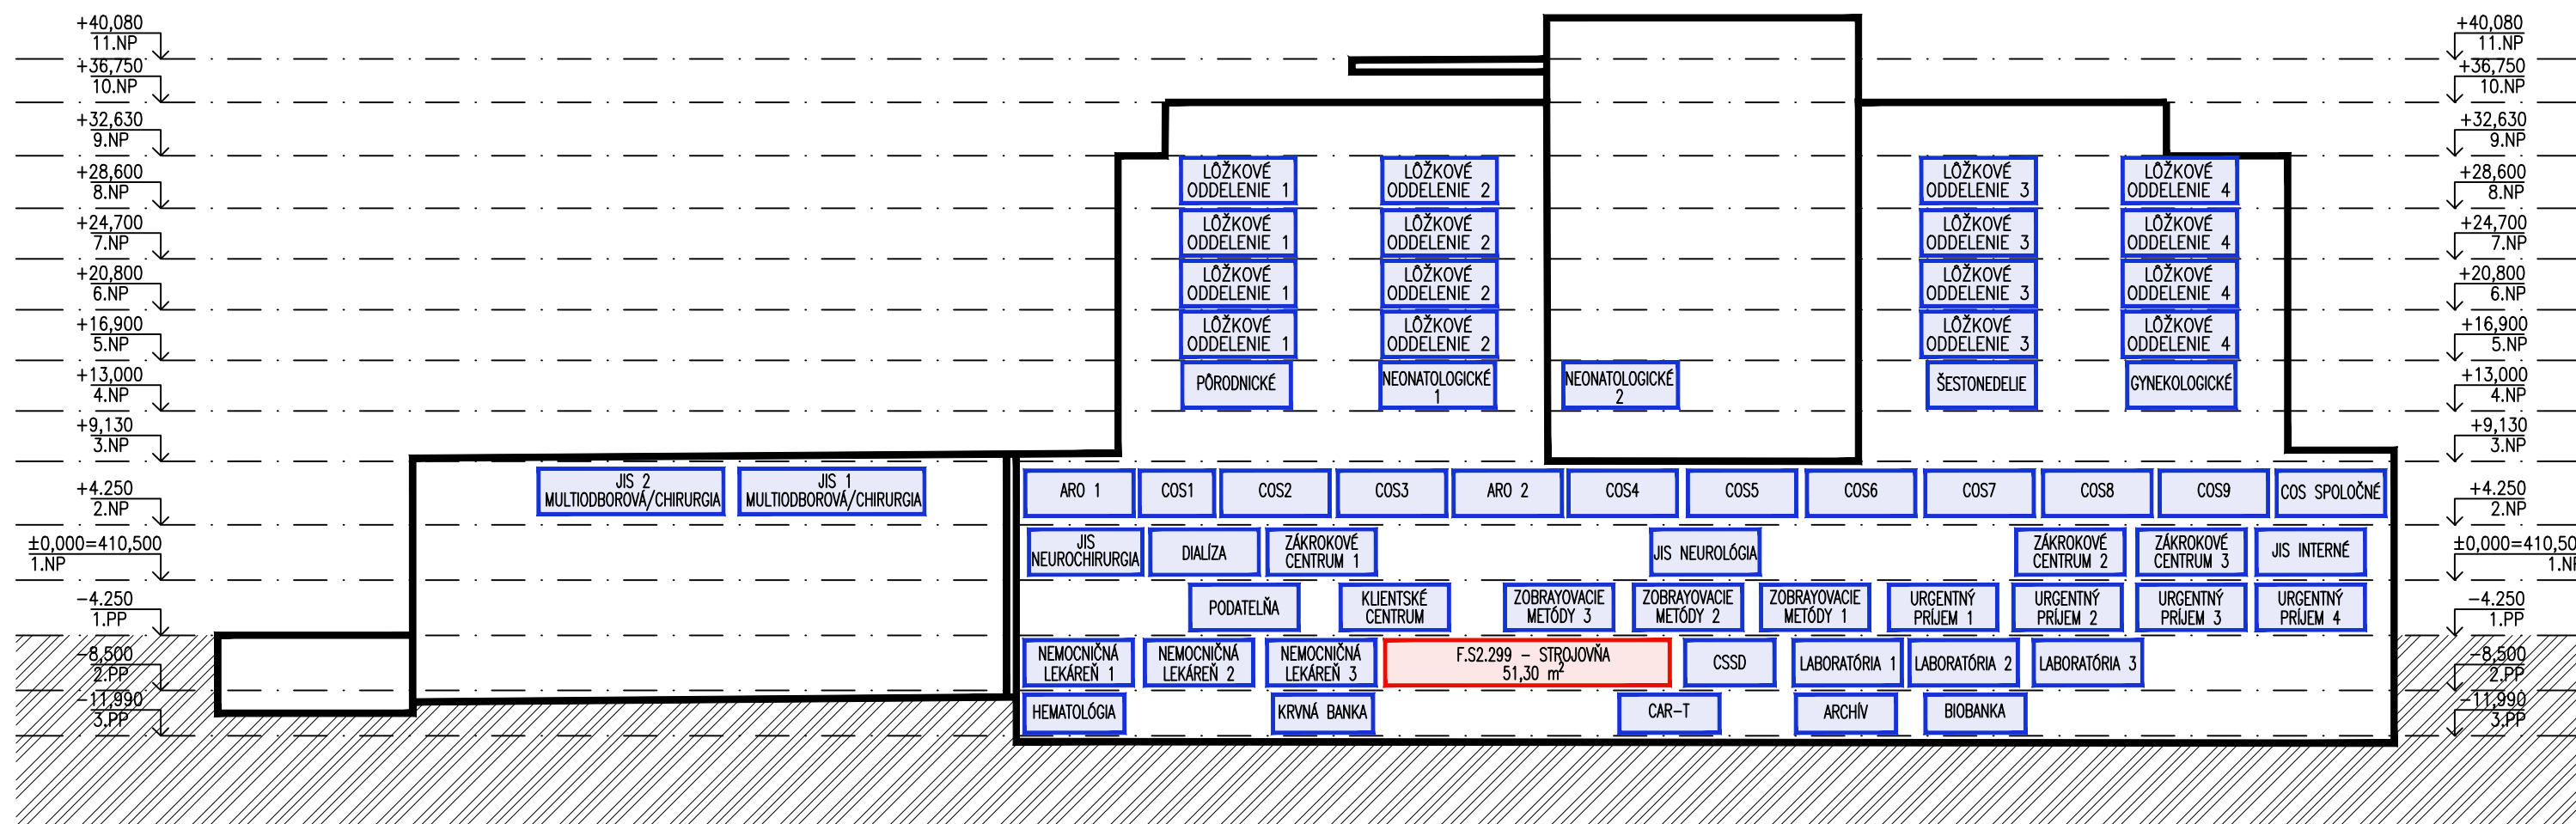

JUŽNÝ OBJEKT

OBERMEYER
Helika

Ing. Martina Porubská

REKONŠTRUKCIA A DOSTAVBA AREÁLU FAKULTNEJ NEMOCNICE S
POLIKLINIKOU F.D.ROOSEVELTA BANSKÁ BYSTRICA

PRINCIPIÁLNA SCHÉMA POTRUBNÁ POŠTA

M1:500

09/23

ARS

S05

STANICA POTRUBNEJ POŠTY

STROJOVNÁ POTRUBNEJ POŠTY