


SEVERNÝ OBJEKT

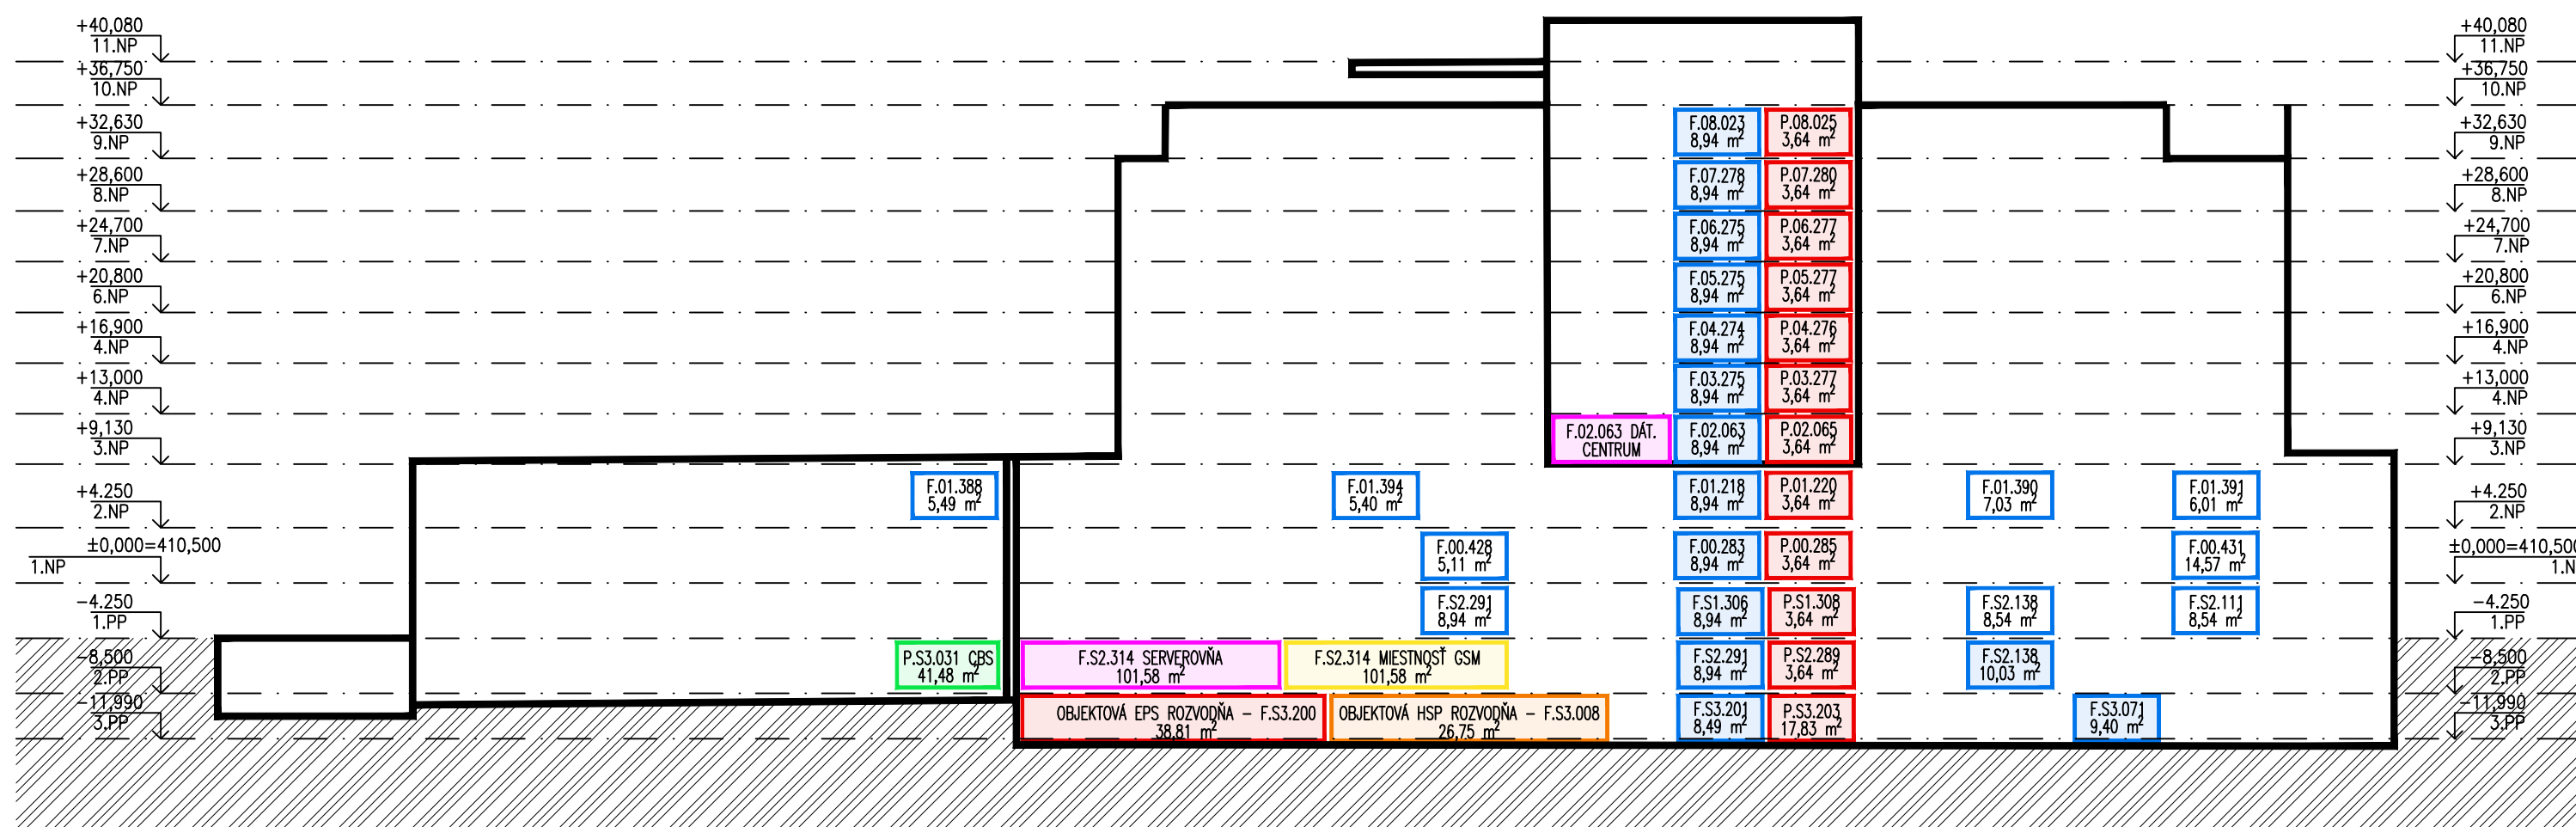

JUŽNÝ OBJEKT



Ing. Martina Porubská

ARS

S03

REKONŠTRUKCIA A DOSTAVBA AREÁLU FAKULTNEJ NEMOCNICE S
POLIKLINIKOU F.D.ROOSEVELTA BANSKÁ BYSTRICA
PRINCIPIÁLNA SCHÉMA SLABOPRÚD

M1:500

09/23

- HSP ROZVODŇA
- EPS ROZVODŇA
- CBS
- ROZVODŇA SLP
- DÁTOVÉ CENTRUM/SERVEROVŇA
- GSM