NEPRIECHOD. PROFILY KANÁLU SPOLOČNÝ PRE KÚNZ, PED.F, SVŠ

STAV. PREF. b_1 - 48 ks

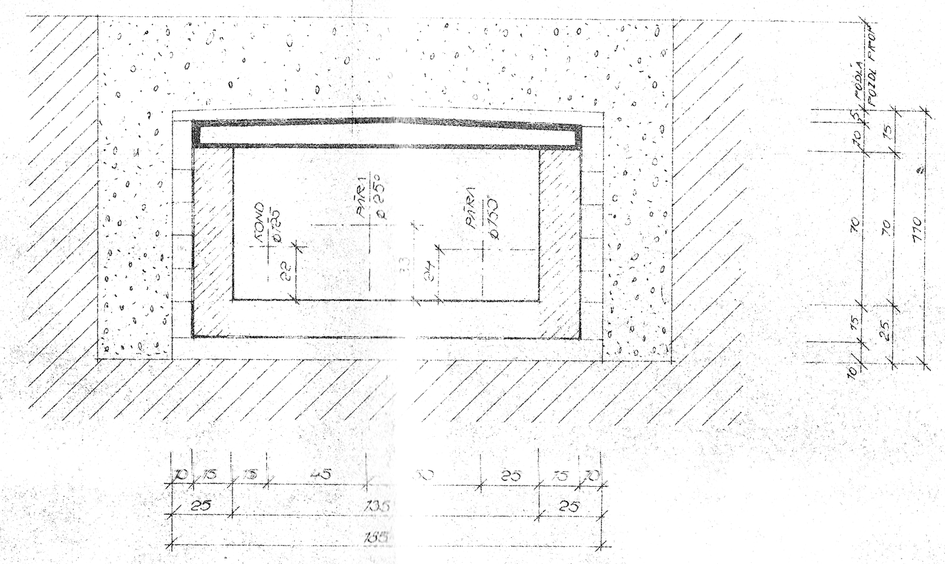

PRE KÚNZ

OCHRANNÝ BETÓN 15cm
IZOLÁCIA 2x LEP 4 S NÁTERE
STAVEN. PREFABR. 10ks - D_2 - 275 ks

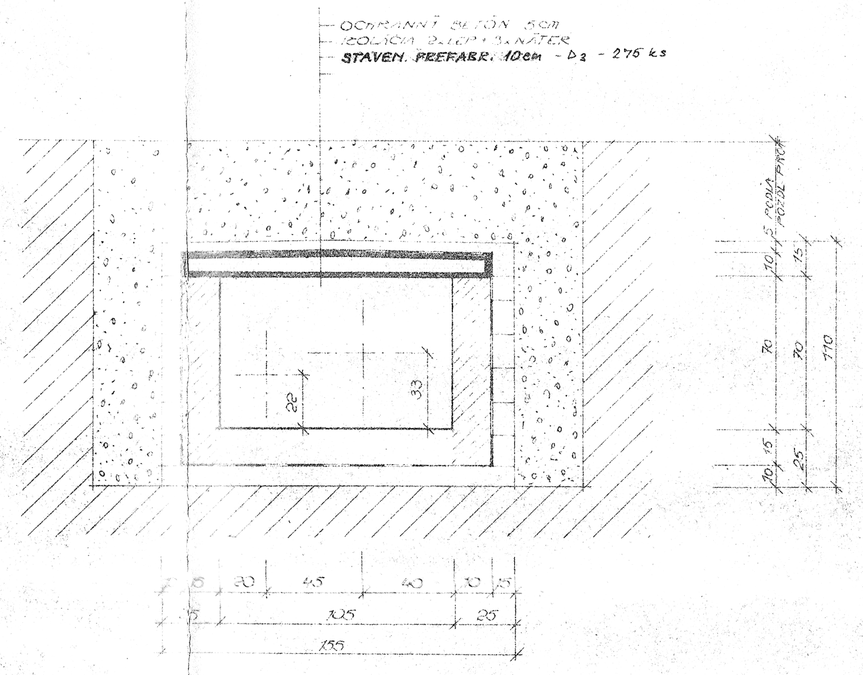

PRE PED. FAK. A SVŠ.

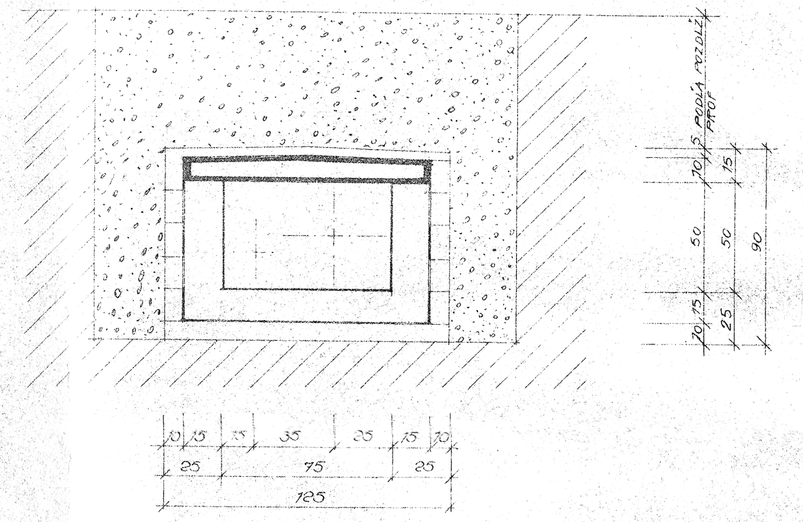

ÚPRAVA DILATAČNÝCH ŠPÁR

OCHRANNÝ BETÓN 10cm
IZOLÁCIA 2x LEP 4 S NÁTERE
TESNENIE PÁSOM Š.O. 35cm
LEMOVKA Z HLINÍKU, Š.O. 55cm
DOSKA 10cm

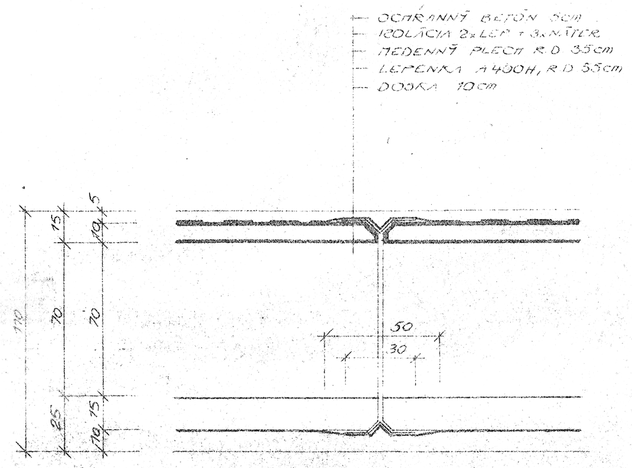

REZ I-I. M 1:50

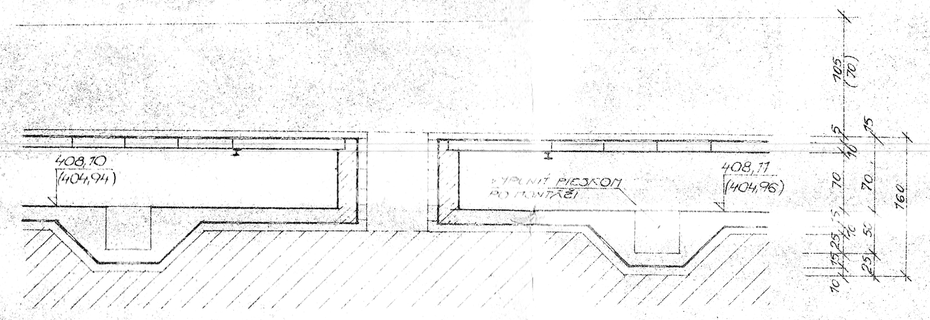

KOTY I ČTYŘKRÉ PLOCHY PRE KOMPENZ V BODOCH 1 A 13 NORMÉ PRE KOTY V BODOCH 6

REZ II-II.

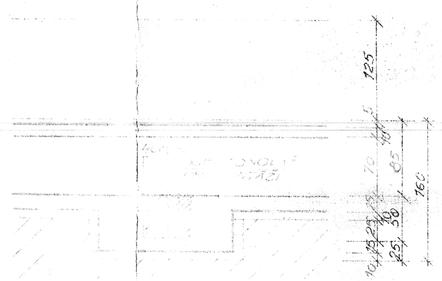

REZ III-III.

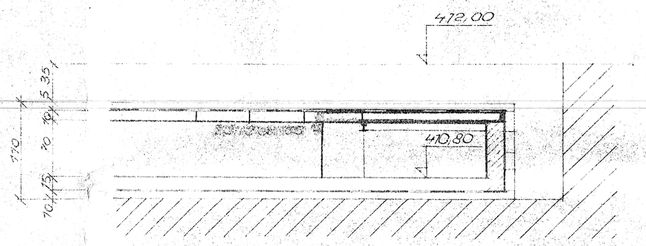

KOMPENZÁTOR V BODOCH 6, 12, M 1:50

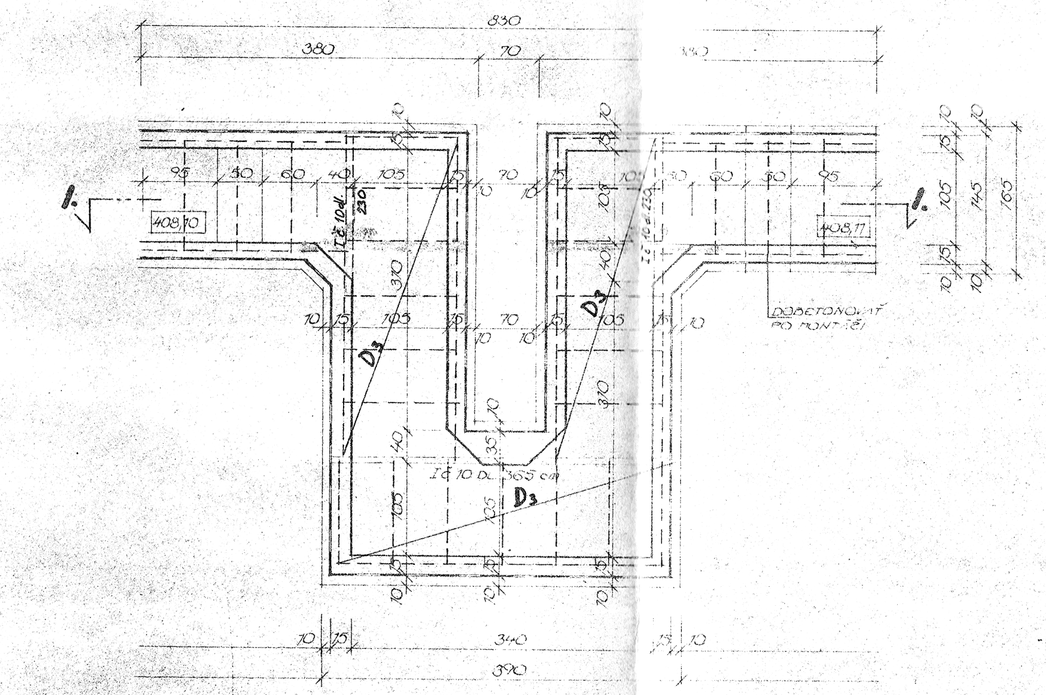

PEVNÝ BOD V BODE 7 M 1:50

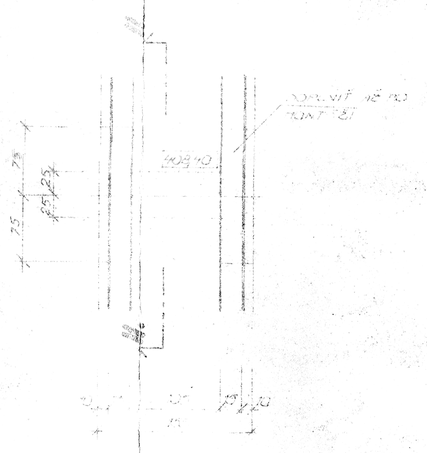

ROHOVÝ KOMPENZÁTOR M 1:50

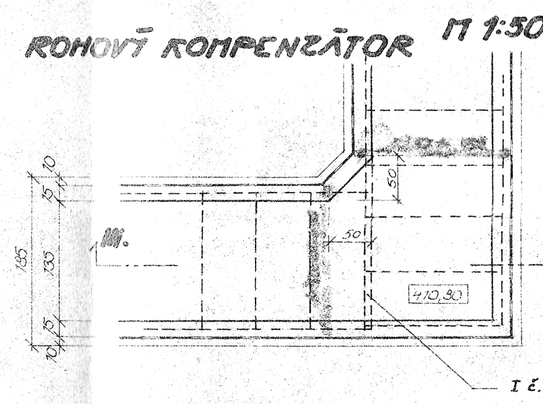

I č. 10 dl. 230

VÝKAZ STAVEN. PREFABR.

D_1 48 ks
D_3 275 ks

LEGENDA

MURIVO Z PROSTÉHO BETÓNU 170

I č. 10 dl. 230 - 1 ks
I č. 10 dl. 180 - 4 ks
I č. 10 dl. 365 - 2 ks

IZOLÁCIA PROTI ZEMNEJ VLHKOSTI
3x ASF NÁTER 2x LEP A 400 H

ZOSKUPENIE PROJEKT
Ulica bojovníkov za slobodu národa č. 12
BRATISLAVA

HL. INŽINIER PROJEKTU	ODBORNÝ PROJEKTANT	S. PROJEKTANT	KONTROLOVAL	ŠTÁTNA PROJEKTOVÁ ORGANIZÁCIA PRE ODVETVOVÚ VÝSTAVBU BRATISLAVA
ING.ARCH. IMRICH	ING. ŽILA	ING. ŽILA	ING. ĎURÁT	

KRAJ: STREDOSLOVENSKÝ
INVESTOR: KÚ BANSKÁ BYSTRICA
STAVBA: HLAVNÝ STAVEBNÝ OBJEKT

KÚNZ BANSKÁ BYSTRICA
PAROVODNÝ KANÁL I. ETAPA

ČASŤ PROJEKTU: PREKRYTIE KOMPENZÁTOROV

DRUH PROJEKTU	ATELIÉR
STATIKA	04
DÁTUM	XI. 1967
FORMÁT	10 A4
ČÍS. ZÁKAZKY	01-065/65-22
MIERKA	
STUPEŇ	V.P.
MIERKA 1:50	ČÍS. VÝKR. 2/8