ODBOČNÁ ŠACHTA Š M 1:50

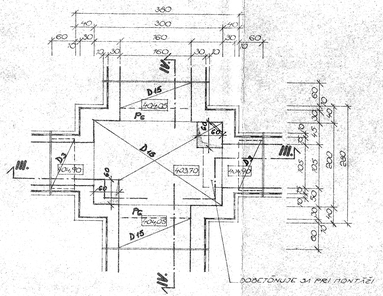

REZ III.-III. M 1:50

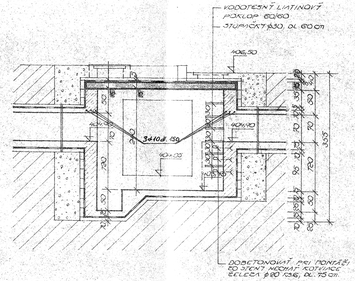

REZ IV-IV M 1:50

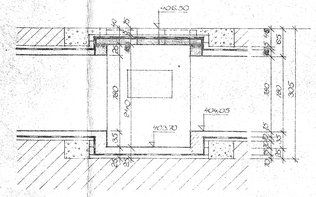
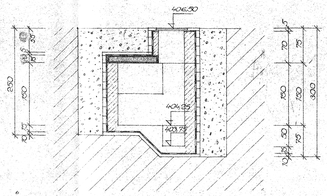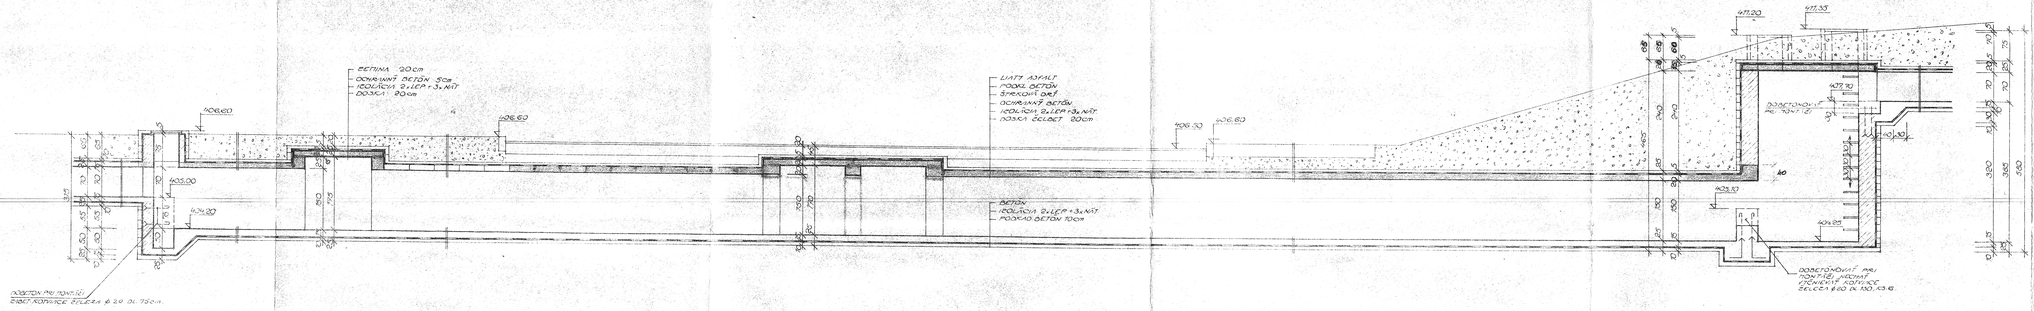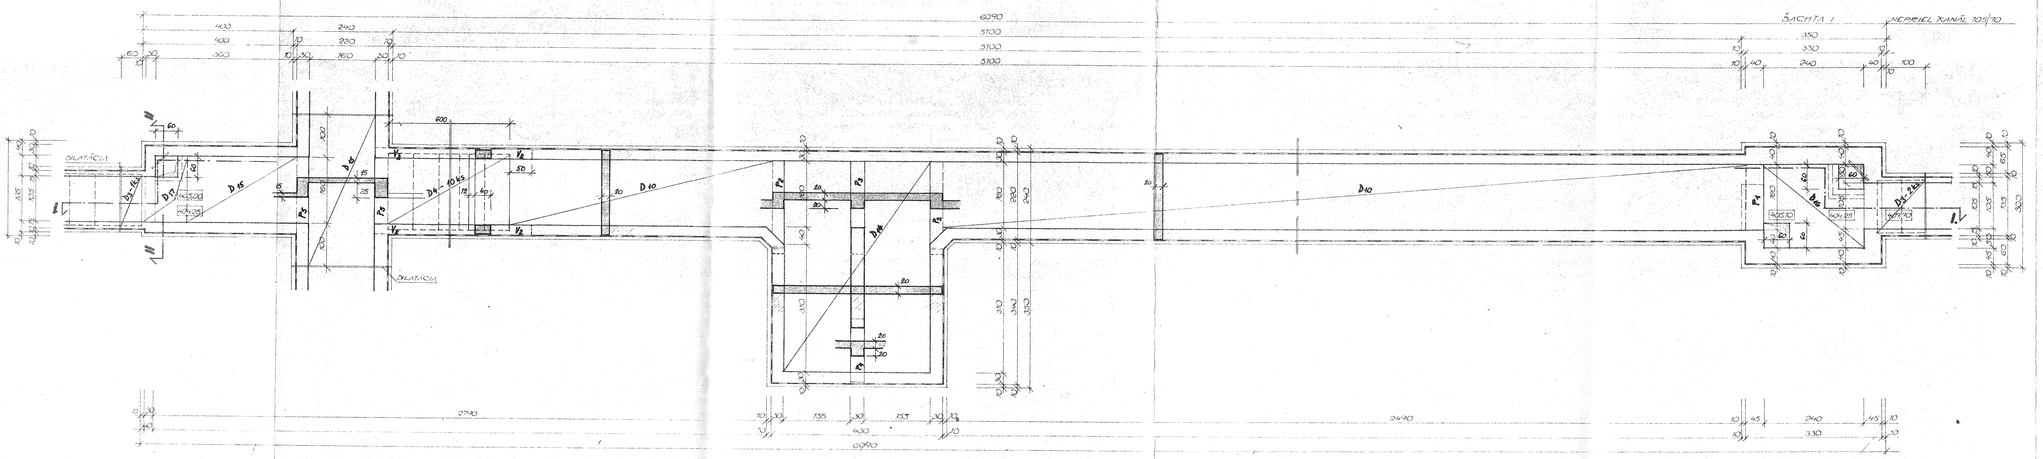
REZ II-II M 1:50