ŠALOVACÍ PLÁN STROPNEJ DOSKY - PÔDORYS

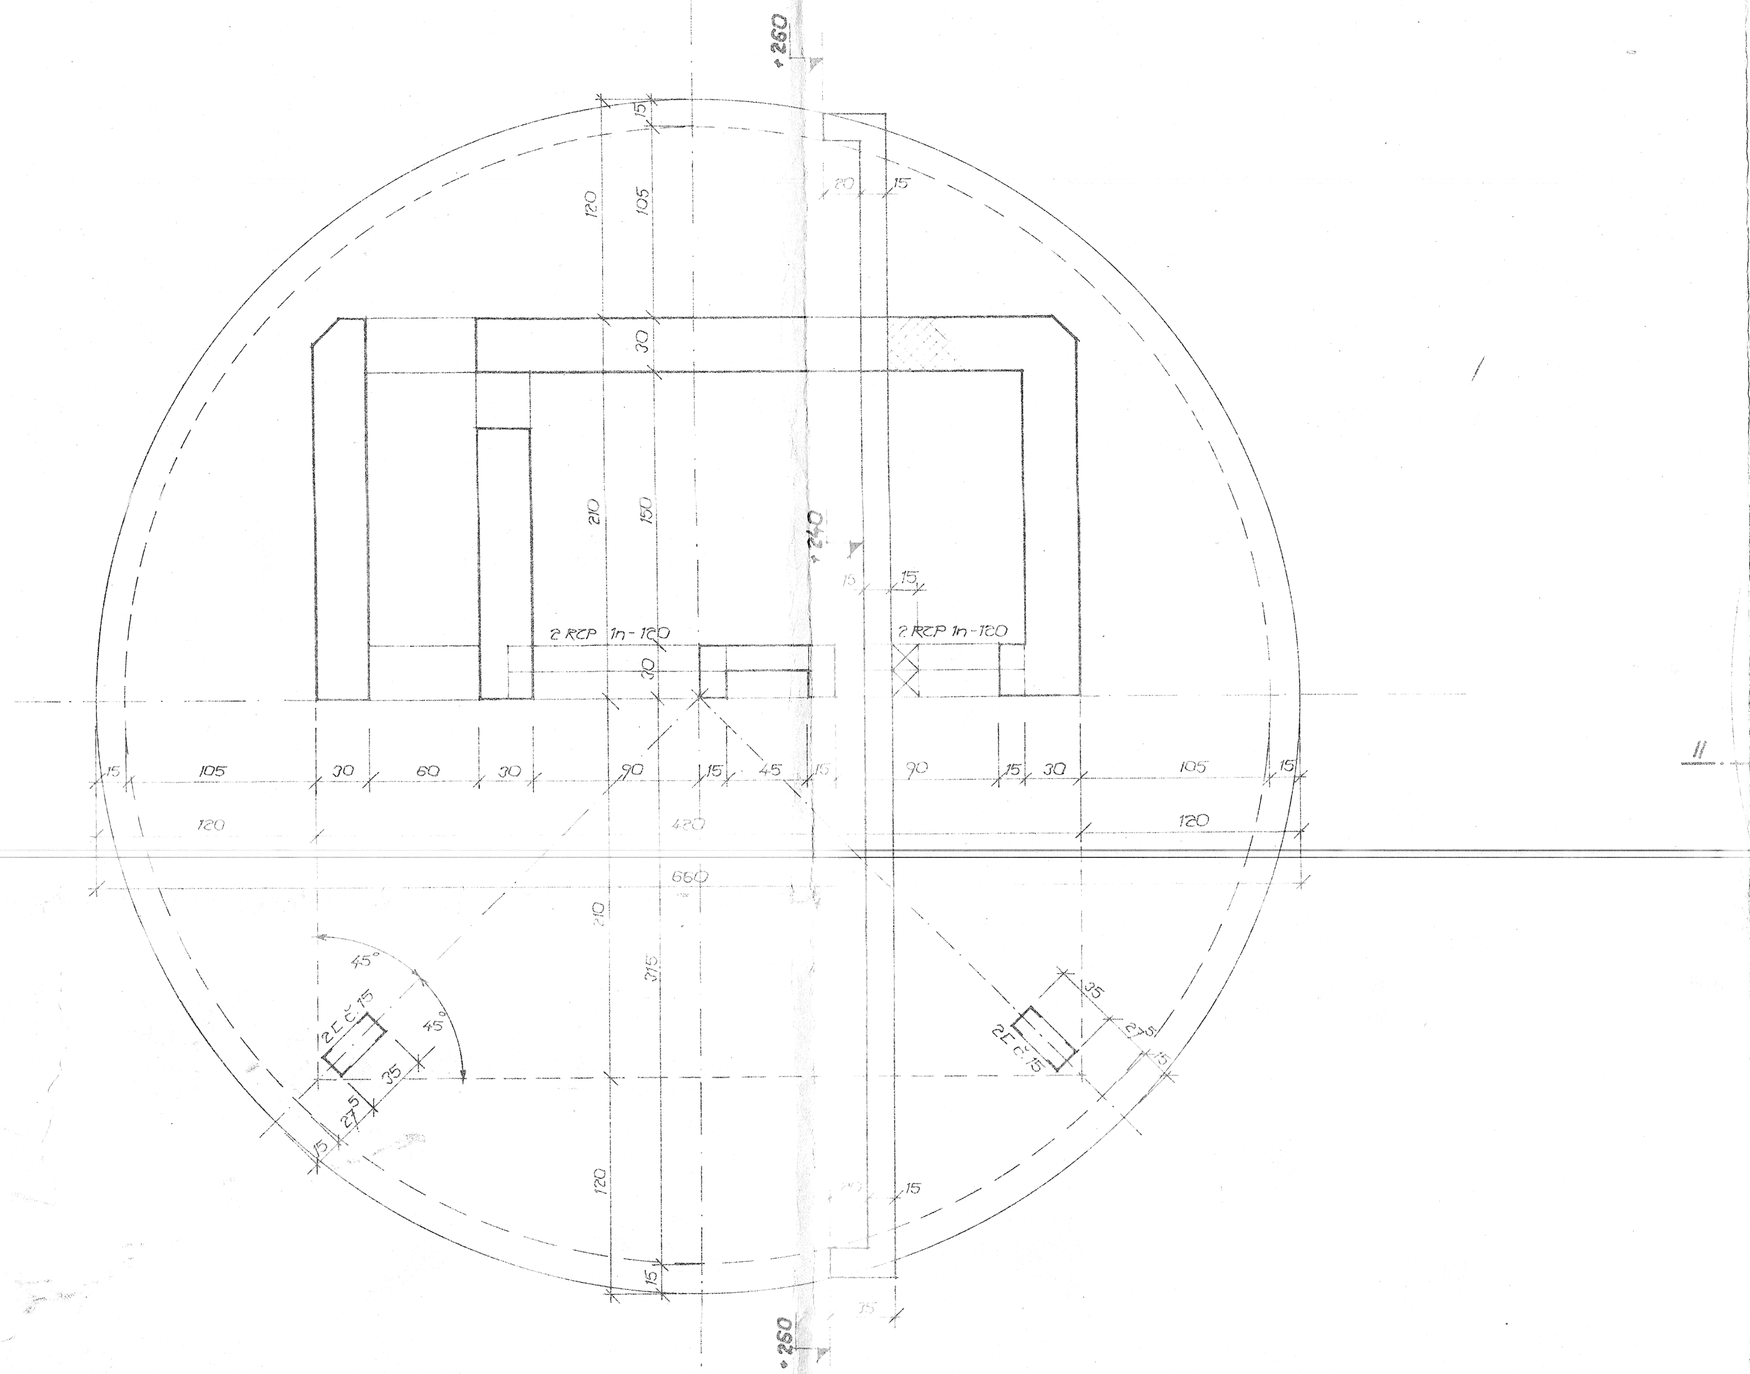

ARMOVACÍ PLÁN STROPNEJ DOSKY - PÔDORYS

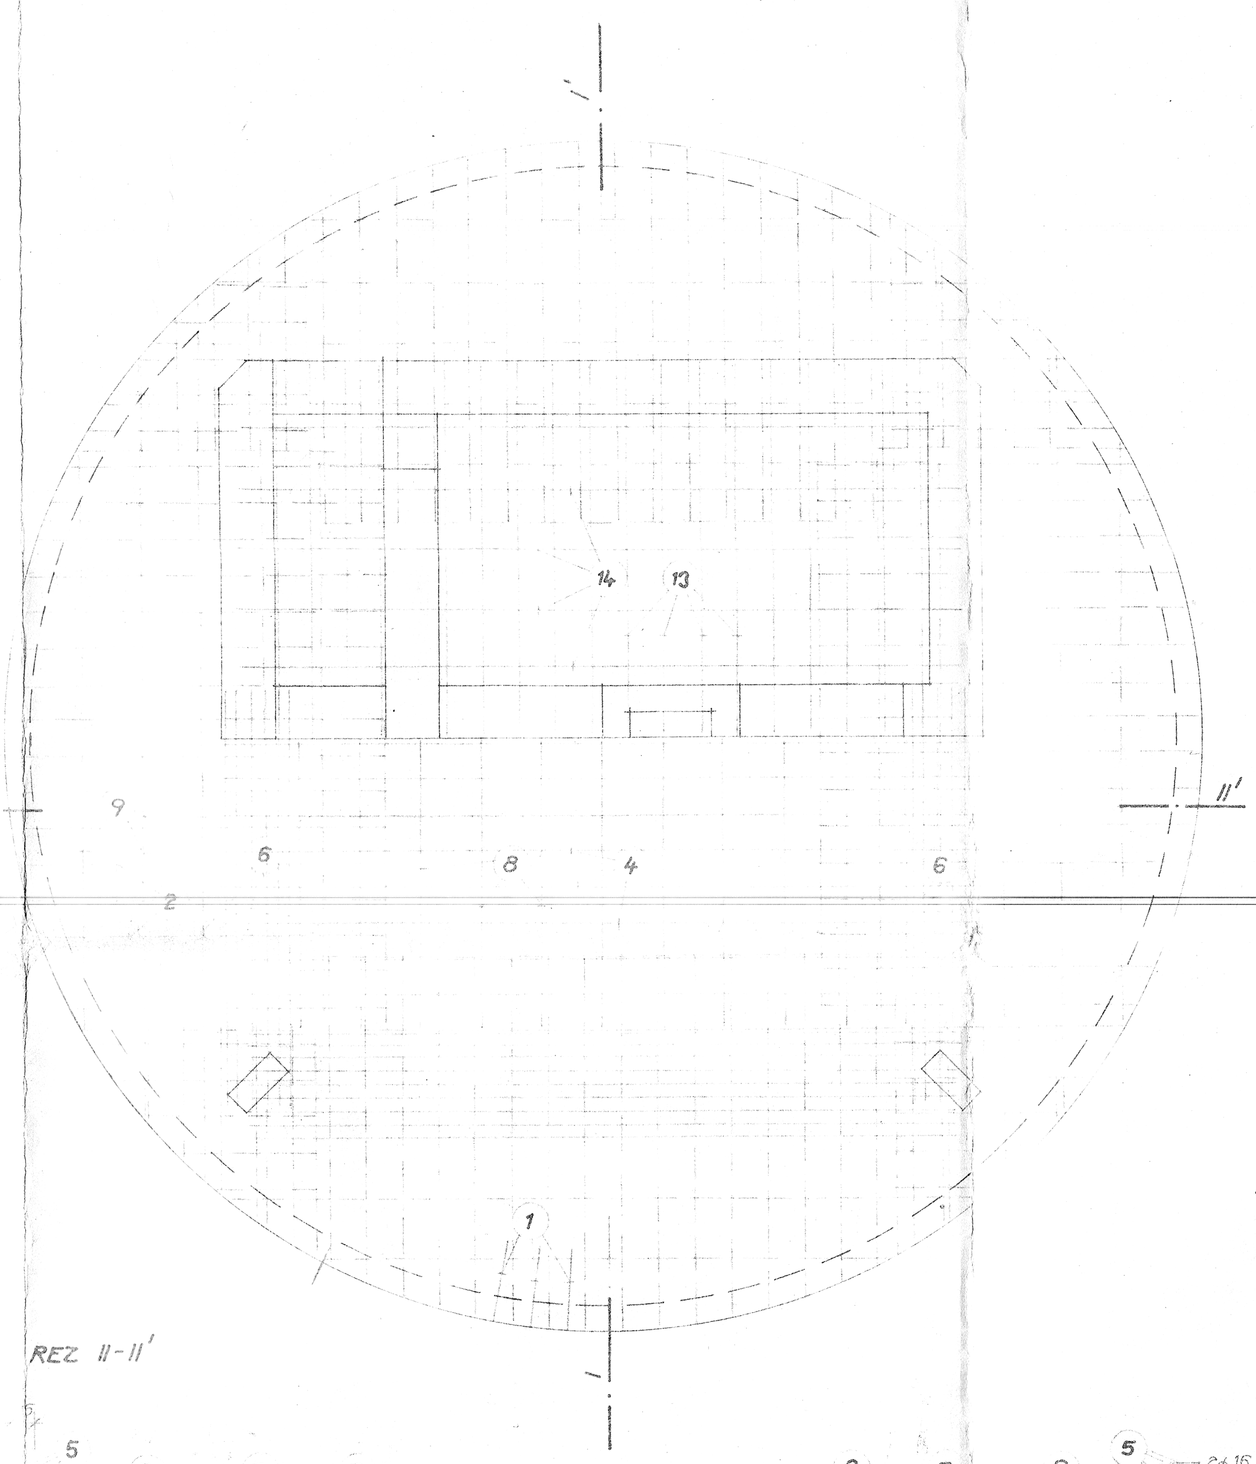

REZ II-II'

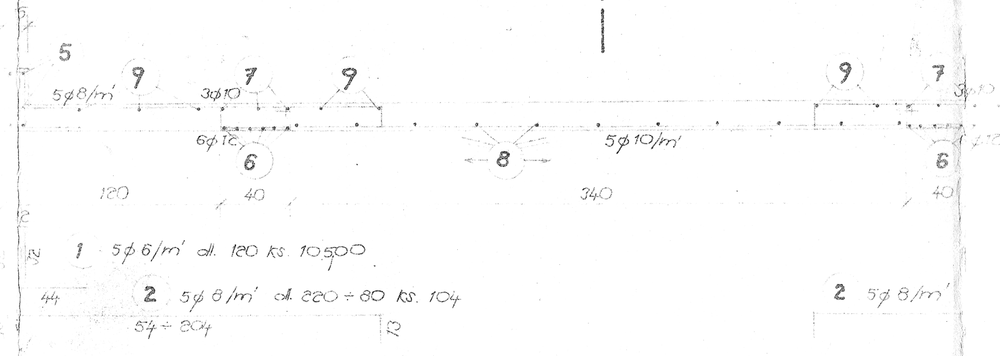

1 5φ6/m' dl. 120 ks. 10500

2 5φ8/m' dl. 220 + 80 ks. 104

5φ = 504

3 sch. φ6 á 15 cm dl. 120 ks. 22

4 5φ10/m' dl. 420 ks. 9

5 4φ16 dl. 2150 ks. 4

6 6φ12 dl. 230 ks. 12

7 3φ10 dl. 230 ks. 6

8 ROZD. ŽEL. φ8 á 33 cm dl. 160 ks. 11

9 ROZD. ŽEL. φ8 á 33 cm dl. 220 - 540 ks. 28

REZ I-I'

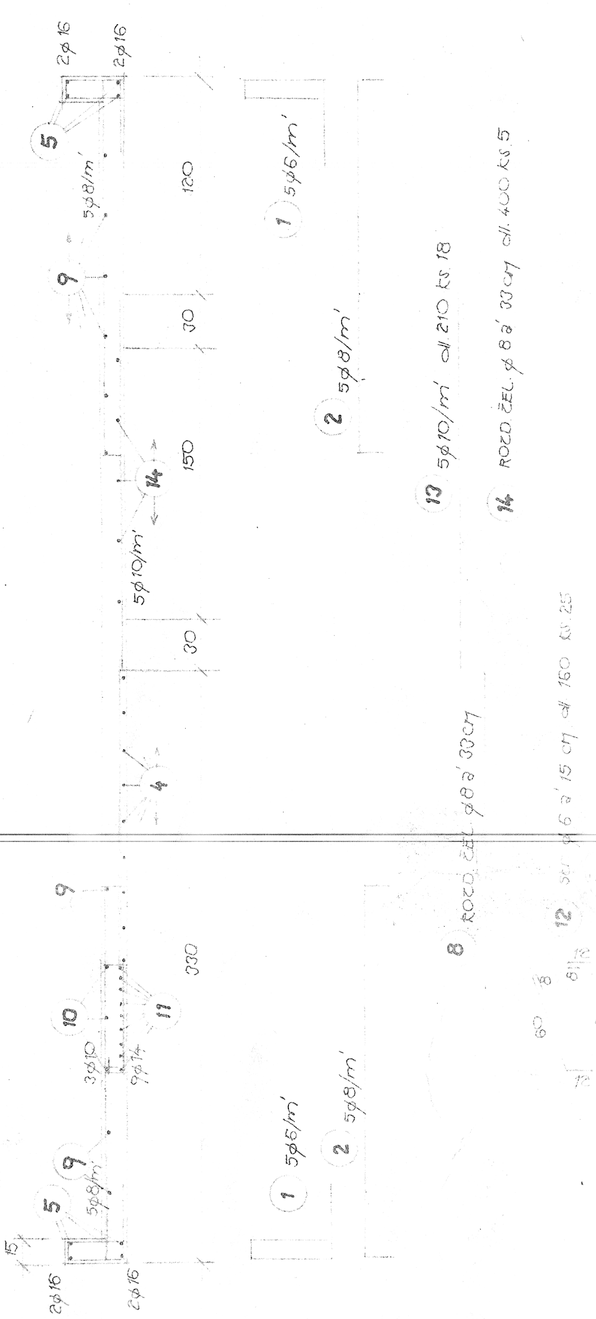

DETAIL ARMATÚRY NAD OCEĽOVÝM STĹPOM
/HORNÁ ARMATÚRA/

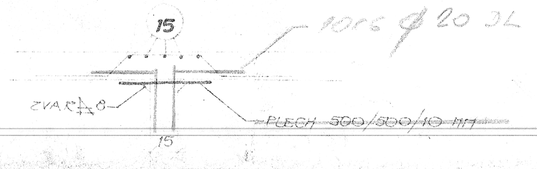

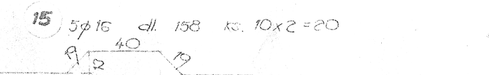

VÝPIS MATERIÁLU:

⊏ č. 15 dl. 2350 ks. 4
REP 1n-120 ks. 4
~~HORNÝ PLECH 500/500/10 ks. 2~~
~~SPODNÝ " 150/350/10 ks. 2~~

Zahrnúť prvky v tejto položke do ceny betónu a ocele. Betón prevádzať pre 11.744

BETÓN B 250

OCEĽ: 10 335 - J - C = 1,85
10 216 - E - C = 1,40 /STRMENE/

ZDRAVOPROJEKT
Ústav komplexnej projektovej prípravy investičnej výstavby
BRATISLAVA, nám. 29. augusta č. 12

VED. KOL. PROJEKTU	KOORD. PROJEKTANT	PROJEKTOVAL	KONTROLOVAL	ZDRAVOPROJEKT BRATISLAVA
ING. ARCH. HRICH	ING. TOMČEV	ING. TREŠČOVÁ	ING. TOMČEV	
AUTOR PROJEKTU	Ing. Tomčev	Ing. Trešč.	Ing. Tomčev	
INVESTOR	KRAJ BANSKÁ BYSTRICA		STAVBA	STUPEŇ
				II. 1969
STAVBA A MIESTO STAVBY	KÚNZ BANSKÁ BYSTRICA INFERČNÁ KANALIZÁCIA			10 A4
				01-056/67-10
				VP
NÁZOV VÝKRESU	ŠALOVACÍ A ARMOVACÍ PLÁN STROP. DOSKY		1:25	8