REZ 2-2 M 1:50

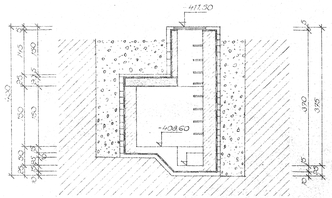

REZ 3-3 M 1:50

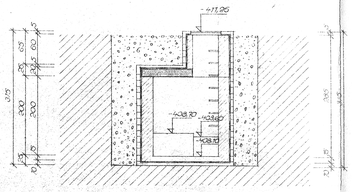

REZ 4-4 M 1:50

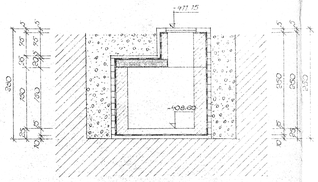

REZ POZDĽŽNÝ 1-1 M 1:50

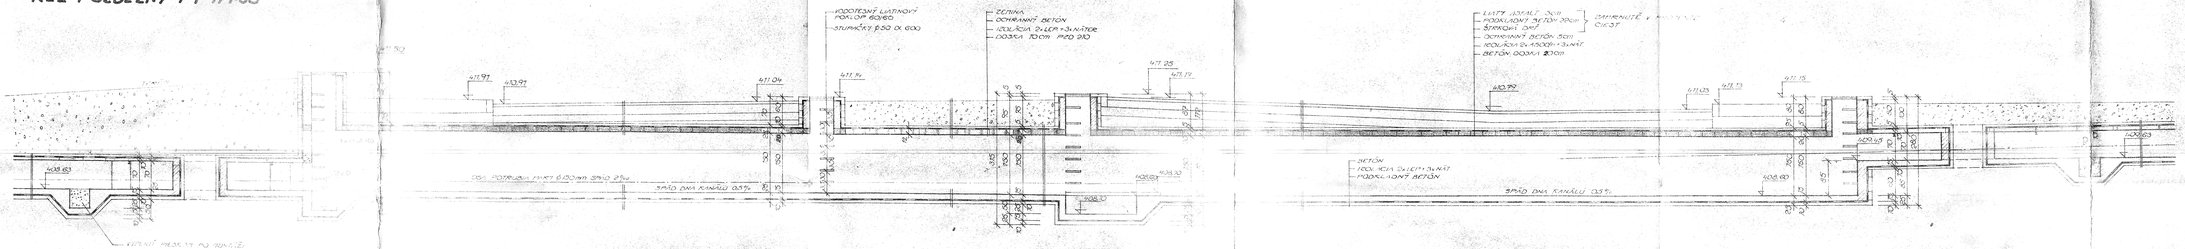

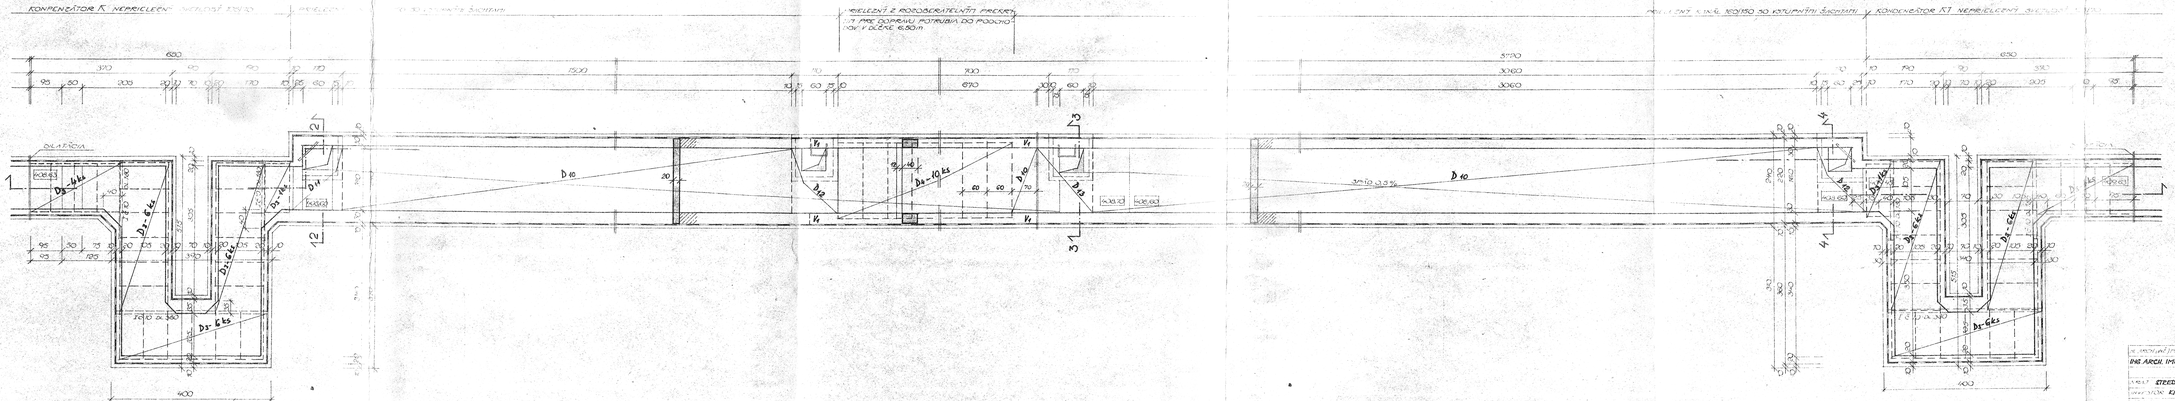

VÝKAZ STAVEN. PREFABR.

D_3 - 4G ks
D_4 - 10 ks

MURIVO Z PROSTÉHO BETÓNU M10

ŽELEZOBETÓN B25

T. Č. 10 dl. 360 - 2 ks
T. Č. 10 dl. 180 - 4 ks

HL. PROJEKTANT PROJEKTU: ING. ARCH. IMRICH	ZODP. PROJEKTANT: ING. ŽILA	STAVEBNÝ: ING. ŽILA	KONTROLOVAL: ING. ĎURÁČ	ŠTÚDIA PROJEKTOVANIA: MV, ČOV, ÚSTREDNÁ KOTOLŇA
VYPRACOVAL: STEIDEL-LOCHYŇSKÝ				STATIKA
INVESTOR: KÚV BANSKÁ BYSTRICA				ČÍSLO PROJEKTU: 01
MIERKA: 1:50, 1:100, 1:200				DÁTUM: M. 1967
KÚNZ BANSKÁ BYSTRICA				ČÍSLO ZÁKAZKY: 12 Aa
PAROVODNÝ KANÁL - I. ETAPA				ČÍSLO ZÁKAZKY: 81-065/80-86
				HROM. ODVOD:
ČASŤ PROJEKTU: **ŠALOVACÍ PLÁN STROPU NAD KANÁLMI**				STUPEŇ: K.P.
				MIERKA: 1:50
				ČÍSLO VÝK.: 3/8

ZODPOVEDNÝ PROJEKT
Ing. Ľudovít Ďuráč
č. 1 2 3 4 5 6 7 8 9 10 11 12
BRATISLAVA Dostojevského rad č. 12
Autorizačné číslo 0 3 3