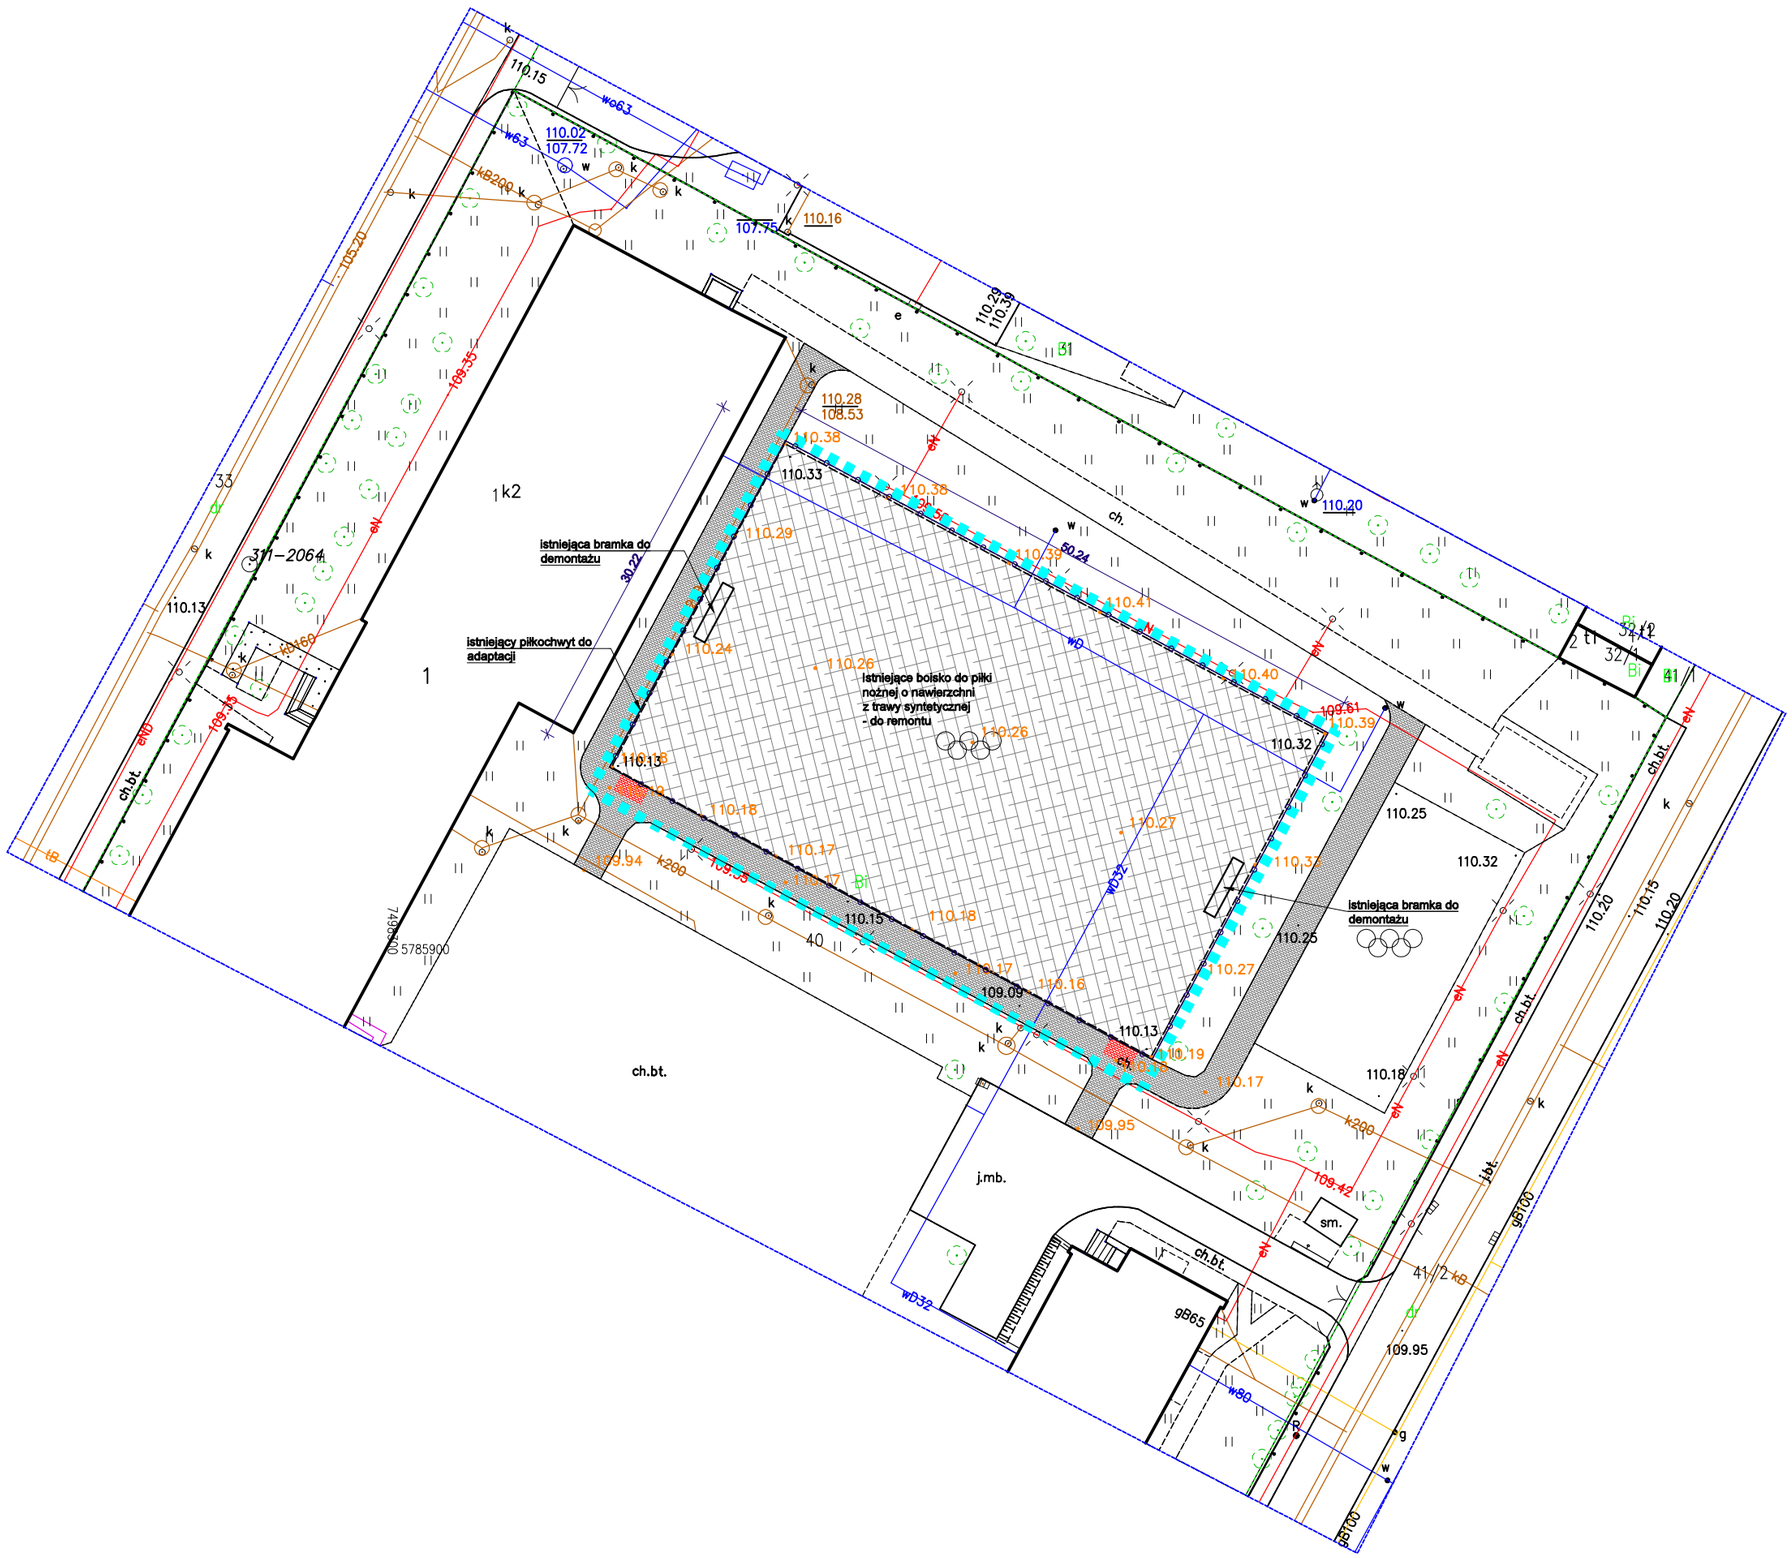

LEGENDA:

- Obszar opracowania (cz. dz. ew. nr 40 z obrębu 2-03-09)
- Istniejące boisko do piłki nożnej o nawierzchni z trawy syntetycznej objęte remontem
- Istniejąca nawierzchnia z kostki betonowej
- Istniejąca opaska z kostki betonowej - do remontu
- Istniejące piłkochwyty do adaptacji

JEDNOSTKA PROJEKTOWA:	M-PROJEKT PRACOWNIA ARCHITEKTURY KRAJOBRAZU SPÓŁKA Z OGRANICZONĄ ODPOWIEDZIALNOŚCIĄ ul. Znanieckiego 14/14, 03-980 Warszawa tel. 792-377-027, 794-377-027 e-mail: biuro@pracowniamprojekt.pl, www.pracowniamprojekt.pl
INWESTOR:	Miasto Stołeczne Warszawa, Plac Bankowy 3/5, 00-950 Warszawa
PRZEDMIOT INWESTYCJI:	REMONT BOISKA DO PIŁKI NOŻNEJ NA TERENIE CLX LO IM. GEN. D'YW. STEFANA ROWECKIEGO „GROTA" W WARSZAWIE dz. ew. nr 40 z obrębu 2-03-09
TYTUŁ RYSUNKU:	STAN ISTNIEJĄCY - ROZBIÓRKI

FUNKCJA:	IMIĘ I NAZWISKO:	NR UPRAWNIEŃ:	PODPIS:
PROJEKTANT	mgr inż. arch. Dariusz Krawczyk mgr inż. arch. kraj. Maciej Kotwiński mgr inż. arch. kraj. Magdalena Kotwińska	MA/014/10 NOT-SITO Poznań/TZ/0118/17 n/d	

BRANŻA: ARCHITEKTURA	NR PROJEKTU:	DATA:	SKALA:	NR RYSUNKU:	REWIZJA:
FAZA: PROJEKT WYKONAWCZY	70/09/23	09/2023	1:500	01.1	0

WSZYSTKIE WYMIARY PODANE BEZ MIANA SĄ W METRACH.
NIE WOLNO ODMIERZAĆ ŻADNYCH WYMIARÓW Z TEGO RYSUNKU. OBOWIĄZKIEM WYKONAWCY ROBÓT JEST SPRAWDZIĆ WSZYSTKIE WYMIARY W NATURZE I PRZEKAZAĆ INFORMACJE O ZMIANACH W WYMIARACH DO BIURA PROJEKTOWEGO.