

ŠTÍTKY:

HLAVNÝ VYPIŇAČ
 VYPNI V NEBEZPEČENSTVE
 POZOR ELEKTRICKÉ ZARIADENIE
 NEHAS VODOV ANI PENOVÝMI PRÍSTROJMI
 ZARIADENIE SMIE OBSLUHOVAŤ LEN POVERENÝ PRACOVNÍK

ŠPECIFIKÁCIA ZARIADENIA

TYP : Rozvodnica RZB-Z-3S7Z (44451) zapustená T2MOD IP30
 ROZMERY : 572x642x147mm
 KRYTIE : IP40
 DELENIE : ŽIADNE
 POVRCH. UPRAVA : RAL 9001
 PRIVOD : ZHORA
 VYVODY : HORE

In = 32 A $\Delta U = \pm 3\% U_n$
 P_I = 28,00 kW P_p = 17,00 kW

Rozvodná sústava - 3+ PE+N AC, 50Hz, 400/230V/TN-C-S

Ochranné opatrenie

-samočinné odpojenie napájania podľa STN 332000-4-41/2007 čl.4.11
 Požiadavky na základnú ochranu (ochrana pred priamym dotykom)
 -základná izolácia živých častí podľa STN 332000-4-41/2007 čl.4.11.2 (príloha A.1)
 -zábrany alebo kryty podľa STN 332000-4-41/2007 čl.4.11.2 (príloha A.2)

Požiadavky na ochranu pri poruche (ochranu pred nepriamym dotykom)


-samočinné odpojenie pri poruche podľa STN 332000-4-41/2007 čl.4.11.3.2
 -systém TN podľa STN 332000-4-41/2007 čl.4.11.4

Doplňková ochrana

-prúdové chrániče In -30mA podľa STN 332000-4-41/2007 čl.4.15.1

0	12/2022	KOPAJ LUBOŠ	KOPAJ LUBOŠ		
Zmena č. (Rev.No.)	Dátum (Date)	Projekoval (Originator)	Podpis (Signature)	Schválil (Approved)	Podpis (Sign.)
Investor (Customer)	Ministerstvo vnútra Slovenskej republiky, Prábnova č. 2, 812 72 Bratislava				
Akcia: (Job)	SO 01 Bratislava 00 PZ, Rusovce				
rekonštrukcia a modernizácia					
00 PZ Rusovce, Vývojná 572/685, 851 10 Bratislava					
parcely č. 1240/1, 1240/2, k.ú. Rusovce					
Obsah výkresu: (Contents)	012.3 - elektronická - ostatná				
ROZVÁDZAČ RMS2					Stupeň (Desig) DSP
					Kód (Code) 2022_1200PZRU
					Formát (Size) A4
					Mierka (Scale) 001
					Por.č.(No.) 001
					Výkres č. (Drawing No.) E-2022_12-007

KOPAJ
 PROJEKTOVANIE ELEKTRICKÝCH ZARIADENÍ
 tel: +421 33 7301 871
 mobil: +421 905 668 167
 e-mail: kopa@ogtmail.sk

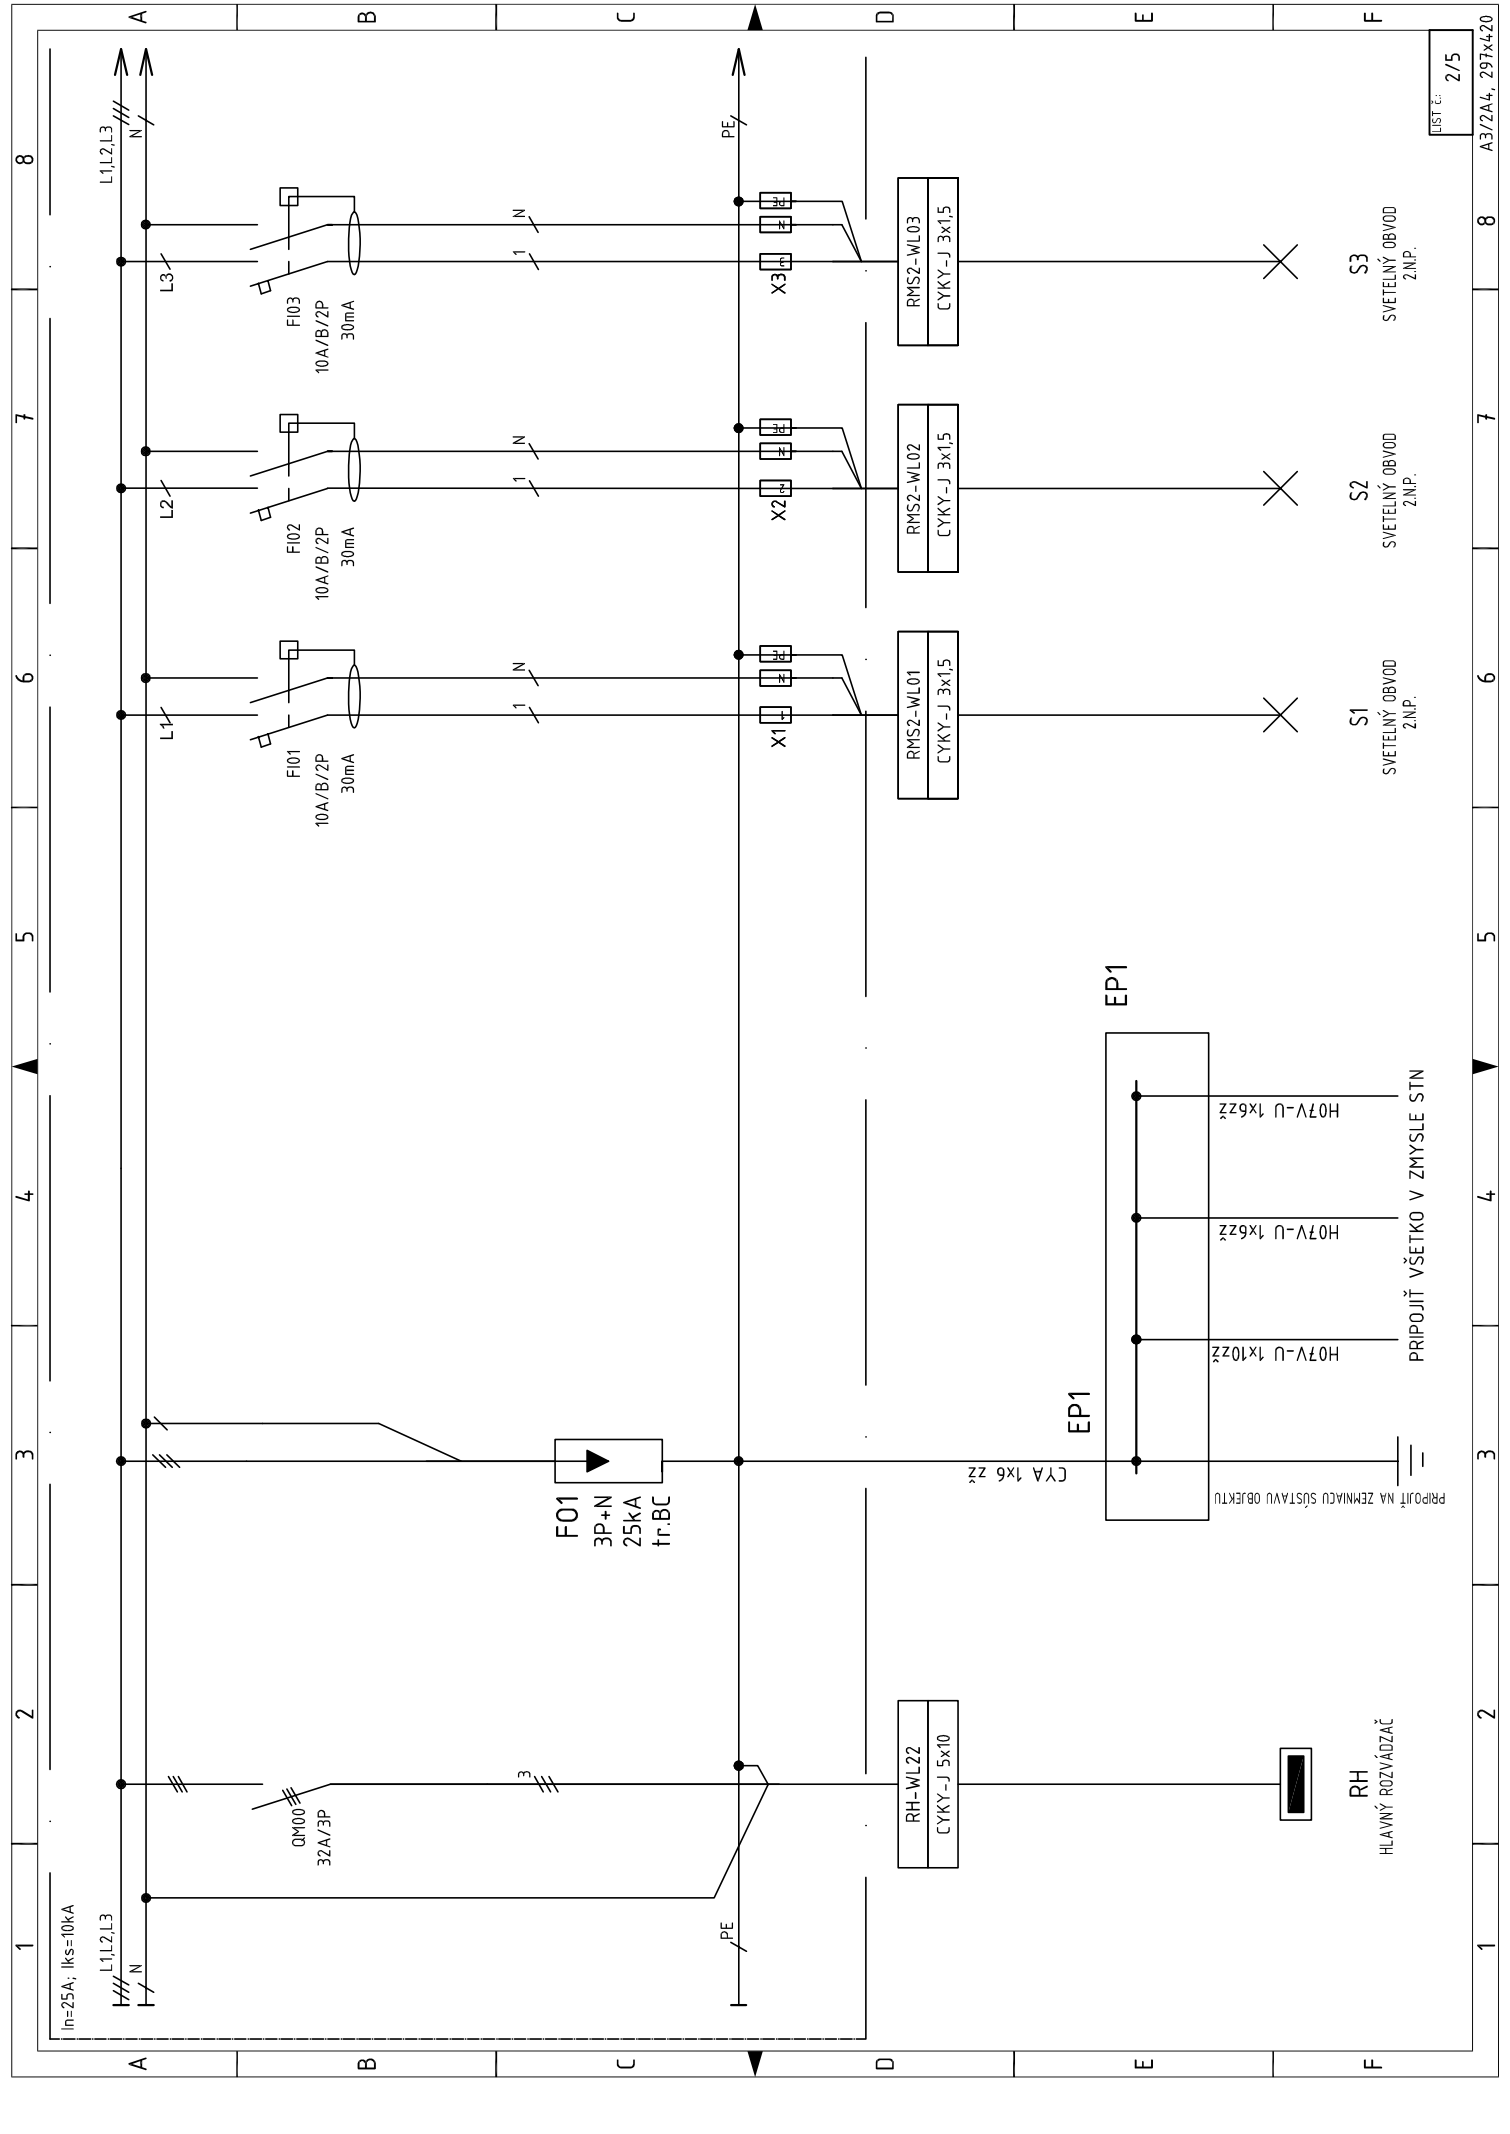

In=25A; Iks=10kA

L1,L2,L3
N

F01
3P+N
25kA
tr.BC

QM00
32A/3P

RH-WL22
CYKY-J 5x10

RH
HLAVNÝ ROZVÁDZAČ

F01
10A/B/2P
30mA

F02
10A/B/2P
30mA

F03
10A/B/2P
30mA

RMS2-WL01
CYKY-J 3x1,5

RMS2-WL02
CYKY-J 3x1,5

RMS2-WL03
CYKY-J 3x1,5

EP1

H07V-U 1x6ZŽ

H07V-U 1x6ZŽ

H07V-U 1x10ZŽ


PRIPOJIT' NA ZEMNACIU SŤAVU OBJEKTU


PRIPOJIŤ VŠETKO V ZMYSLE STN

S1
SVETELNÝ OBVOD
Z.N.P.

S2
SVETELNÝ OBVOD
Z.N.P.

S3
SVETELNÝ OBVOD
Z.N.P.




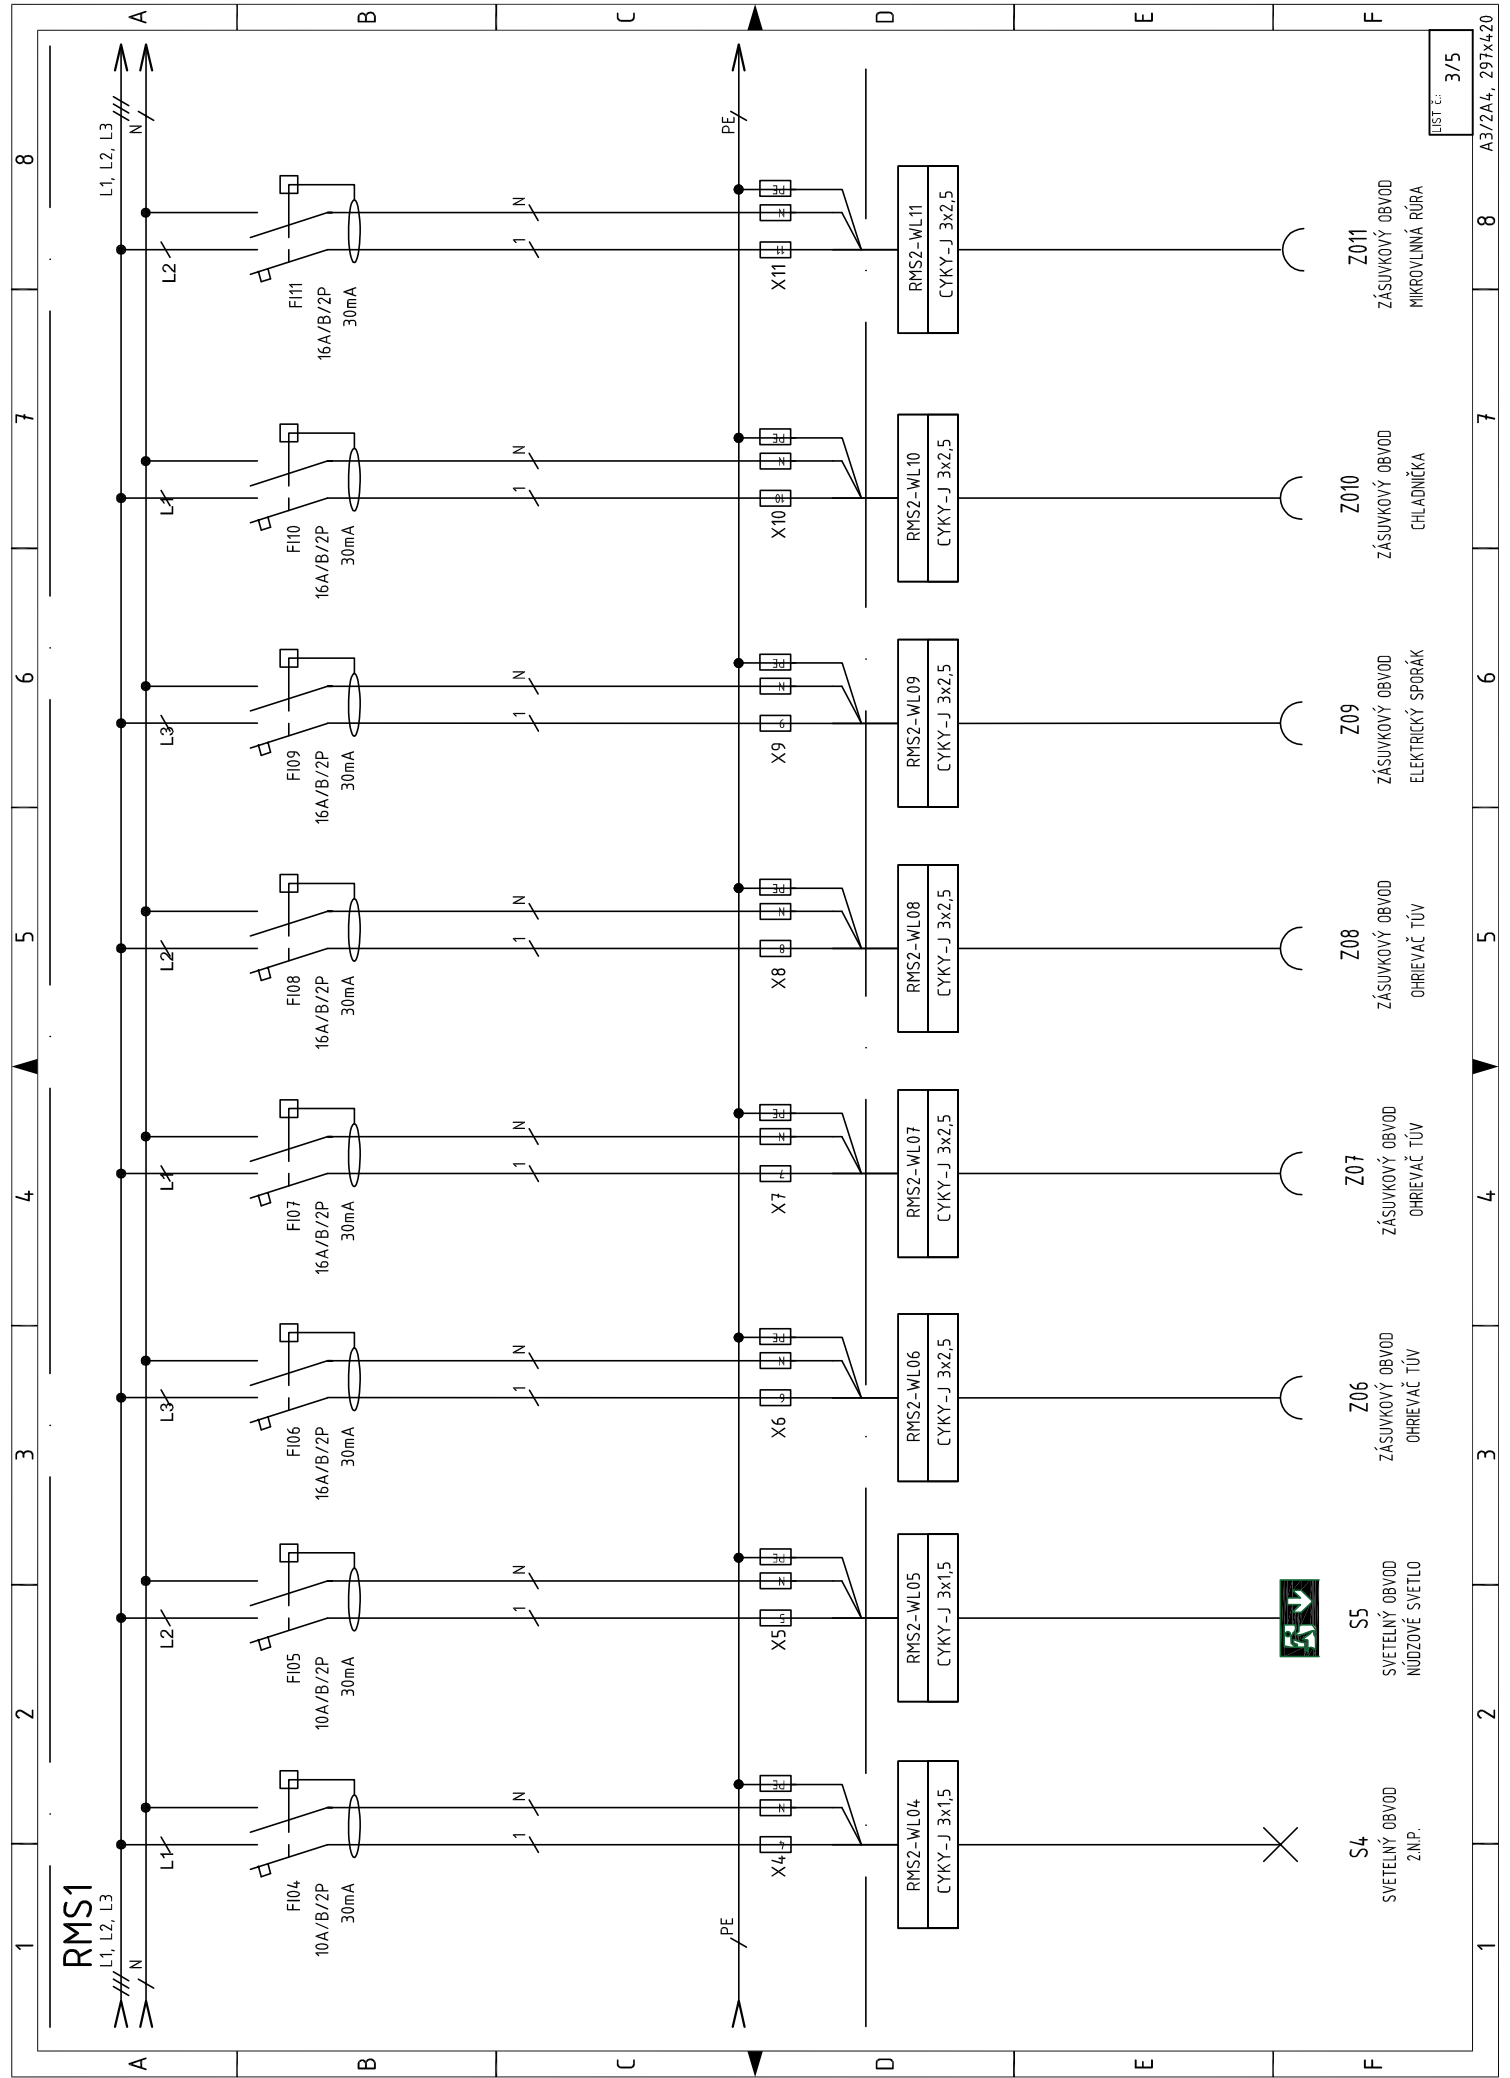


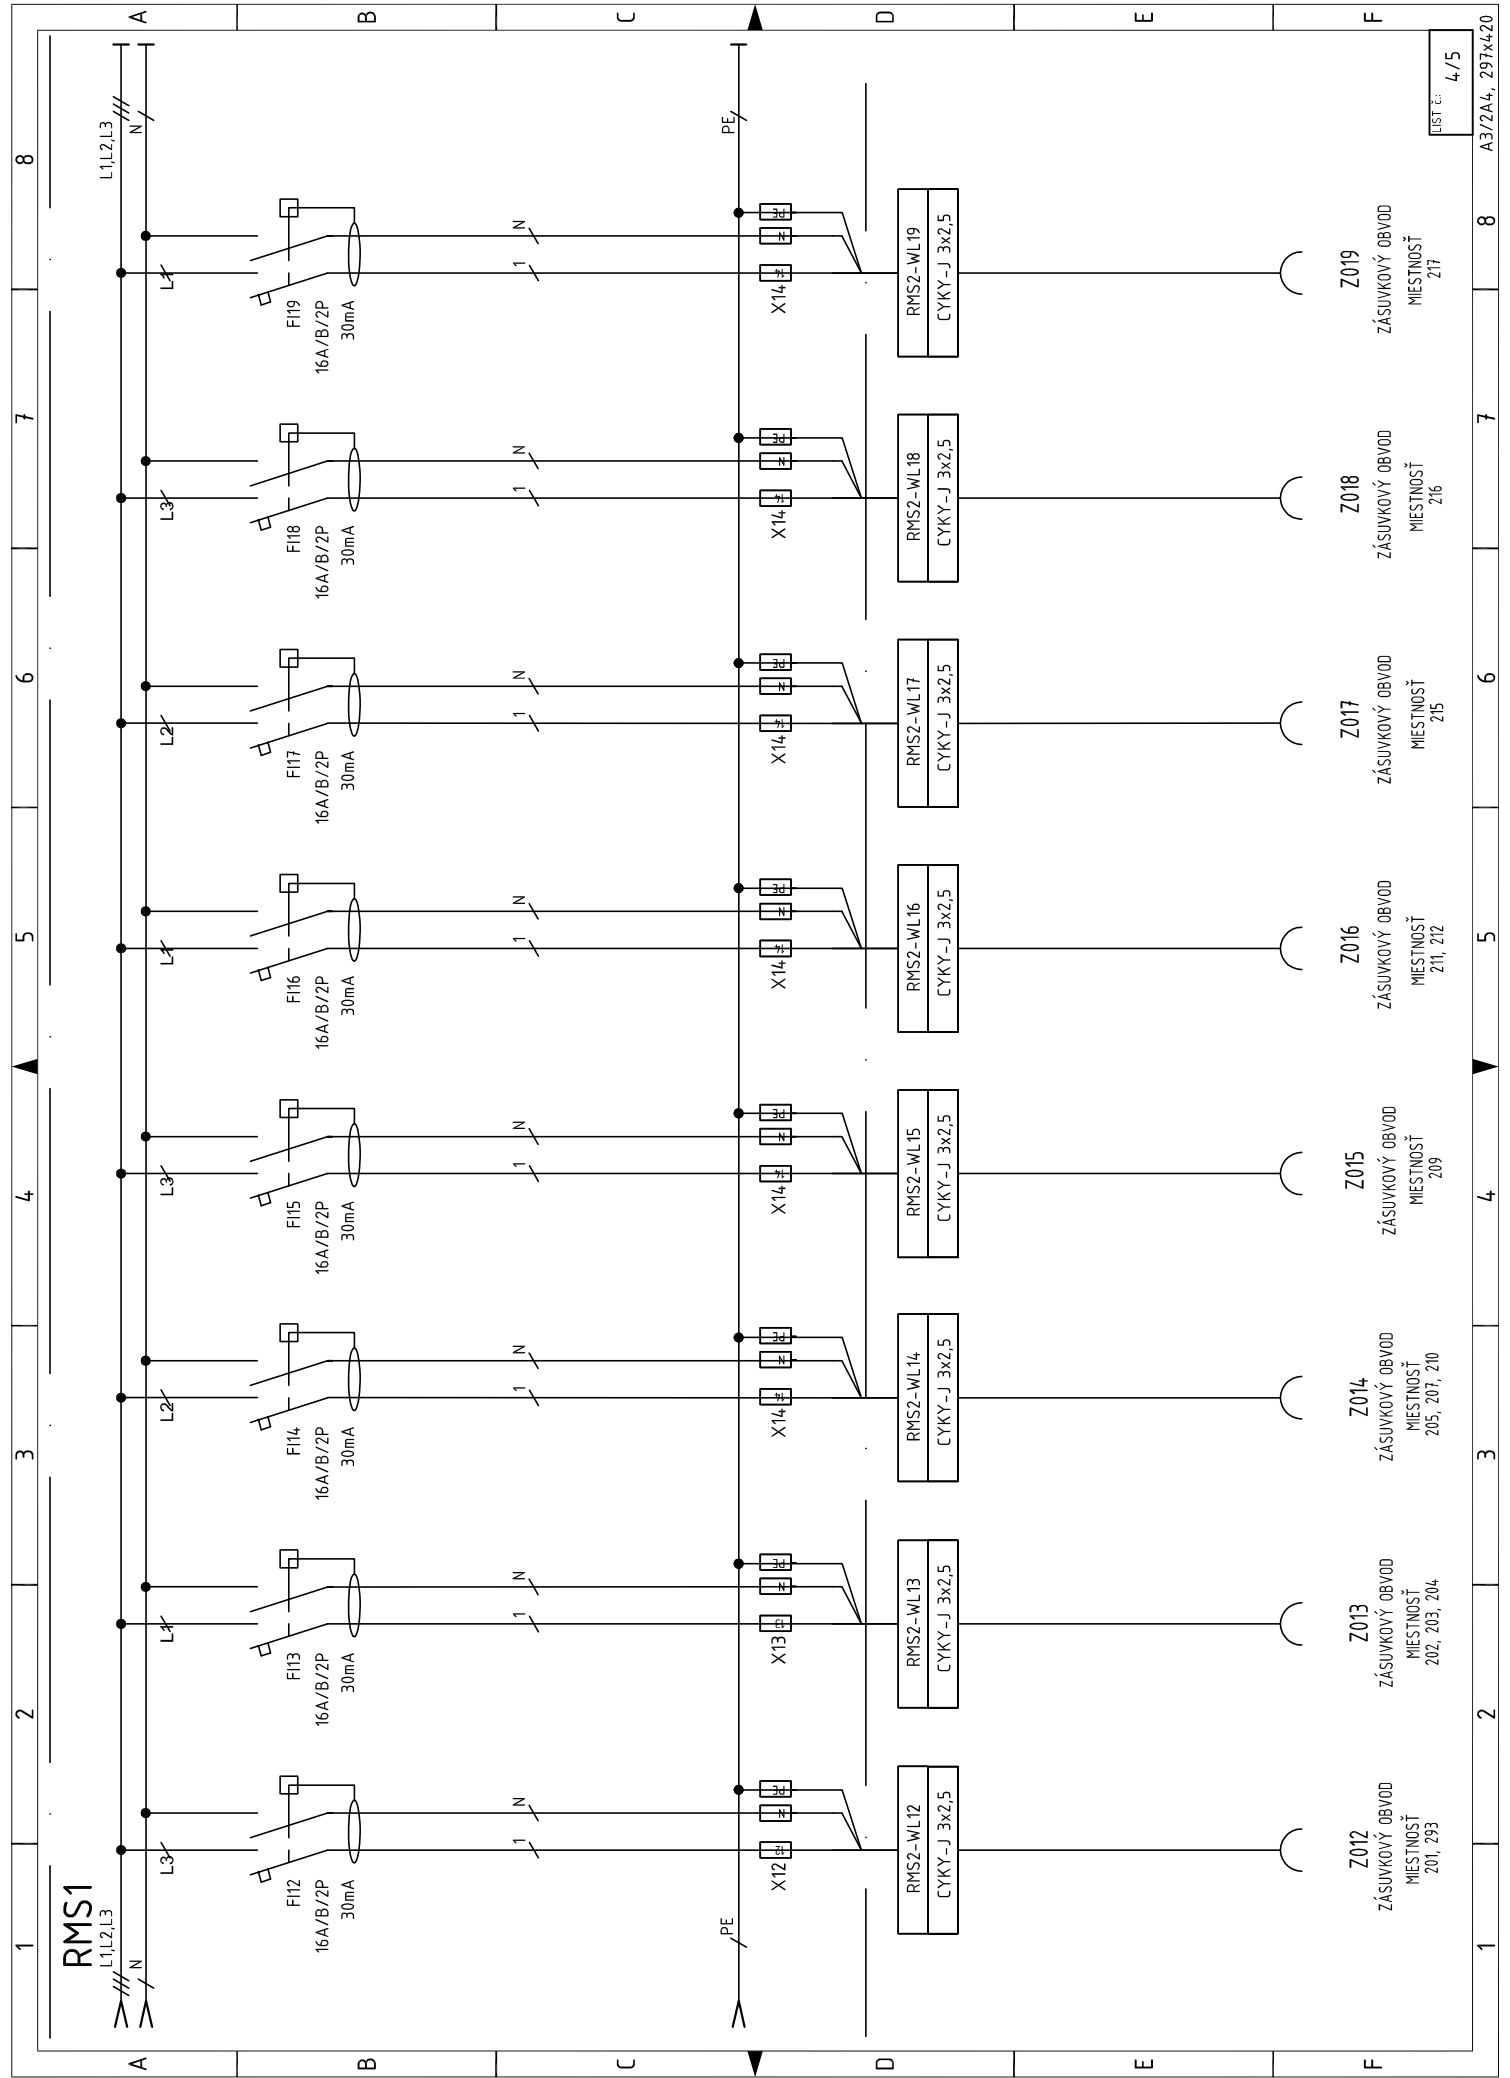


RMS1

L1, L2, L3
N

L1, L2, L3
N

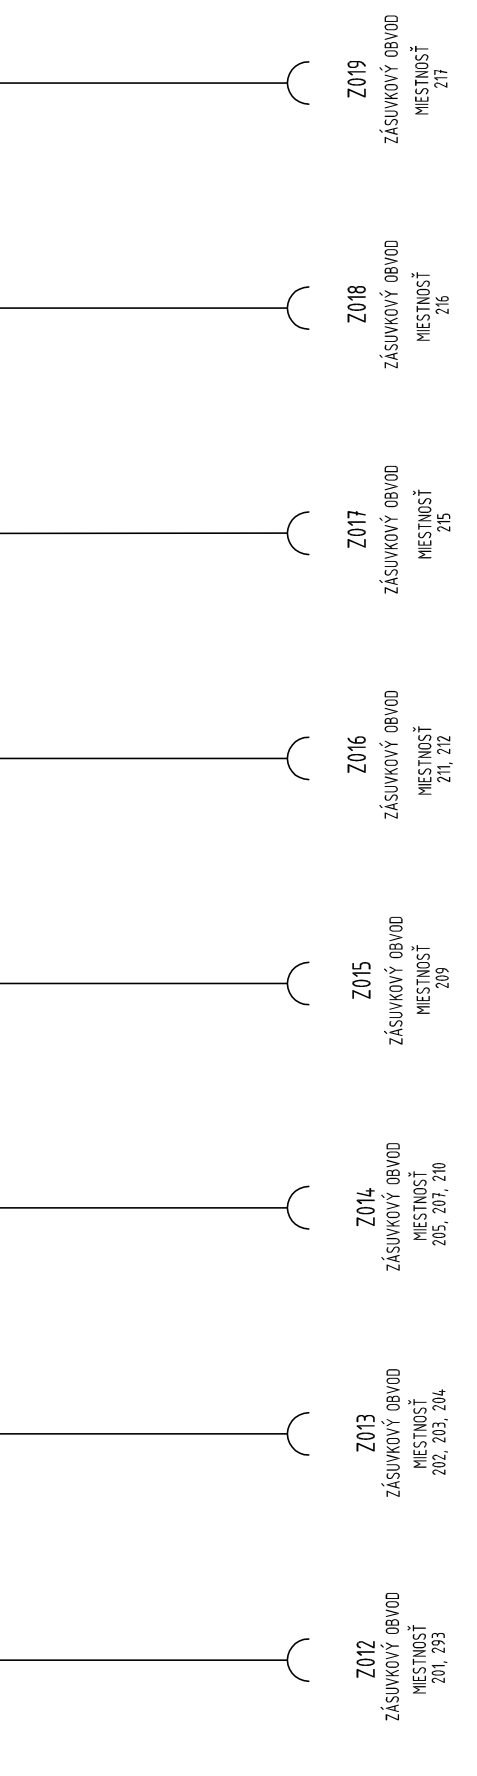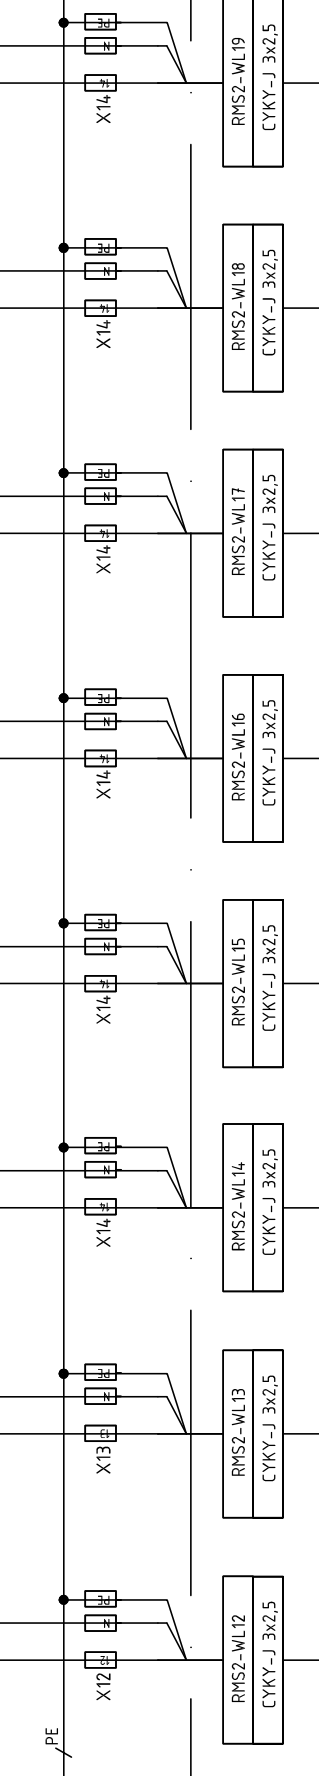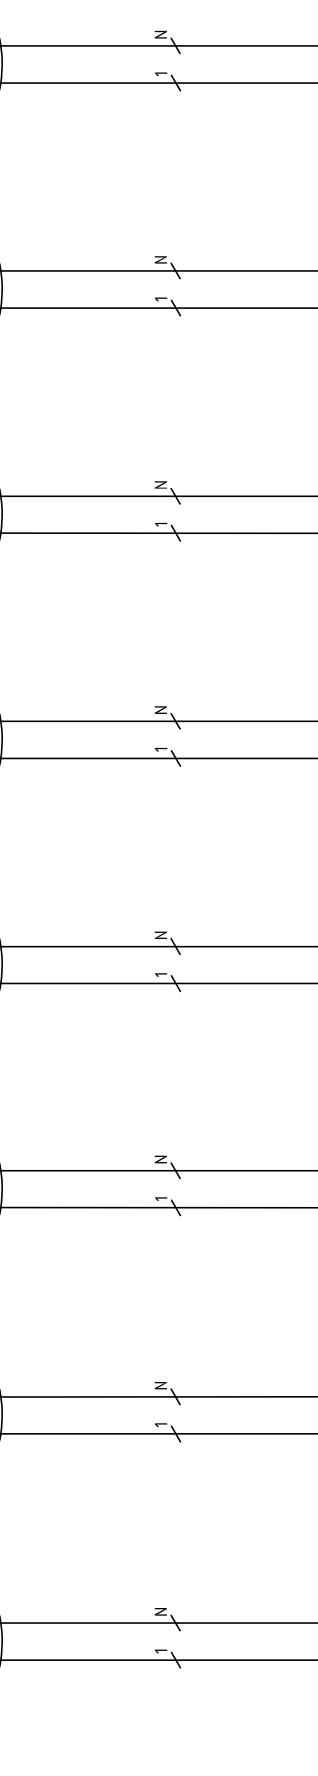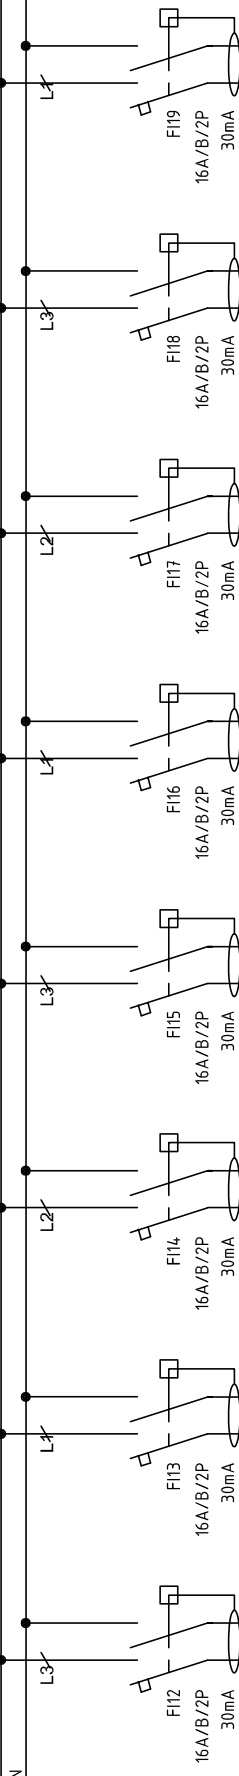

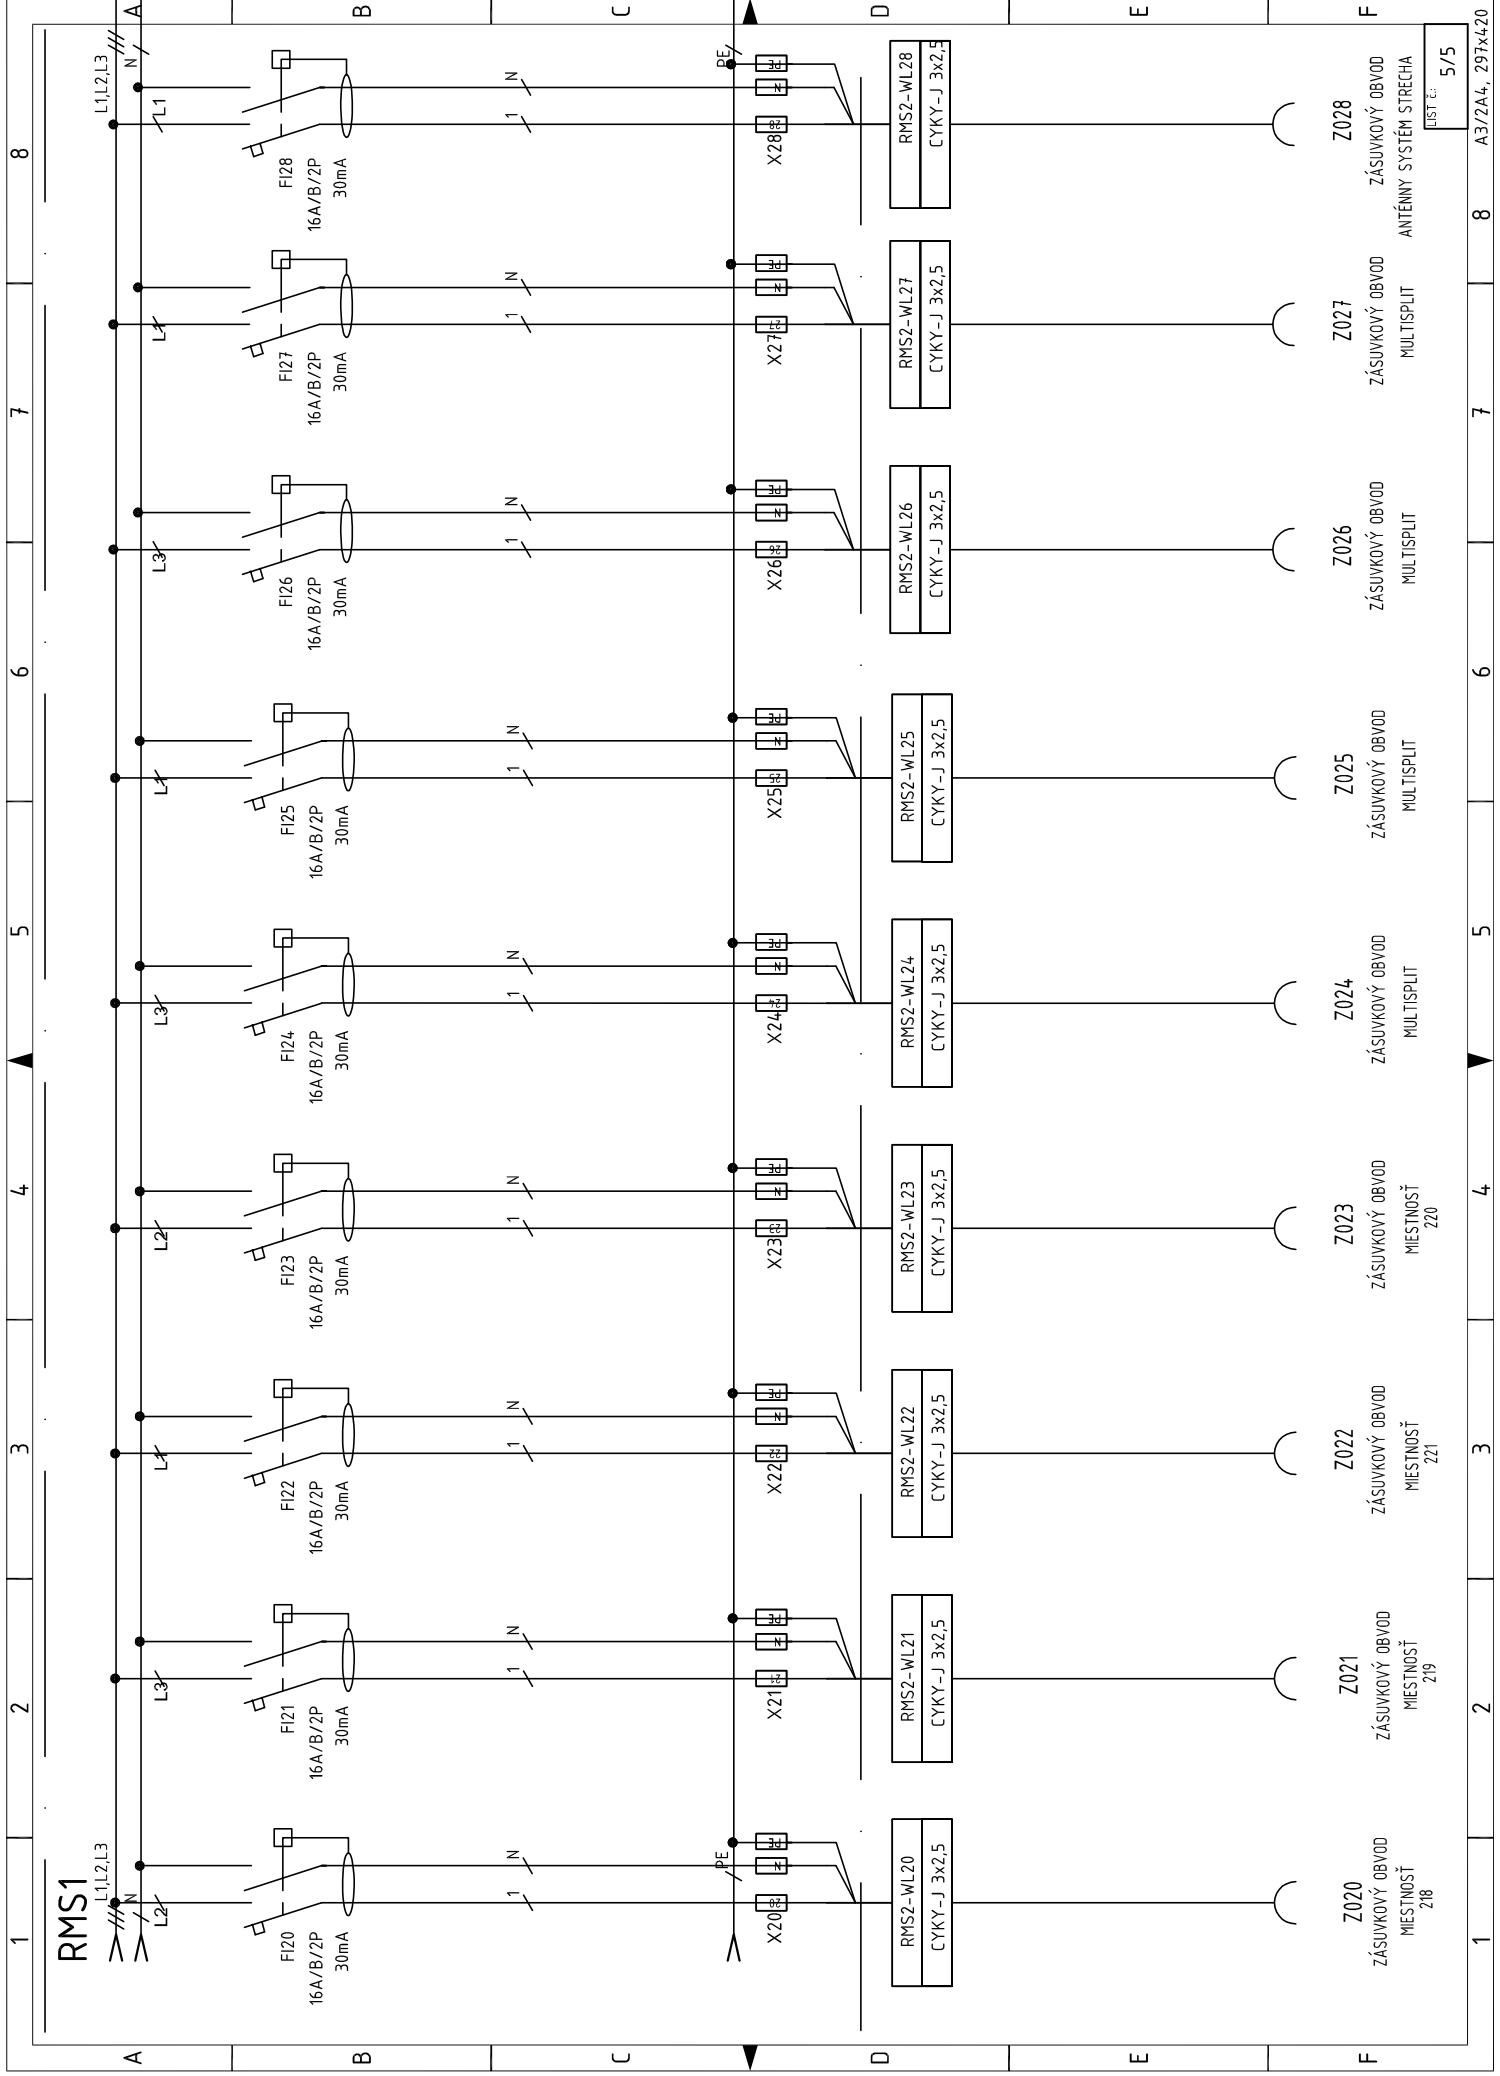

LIST č.: 5/5