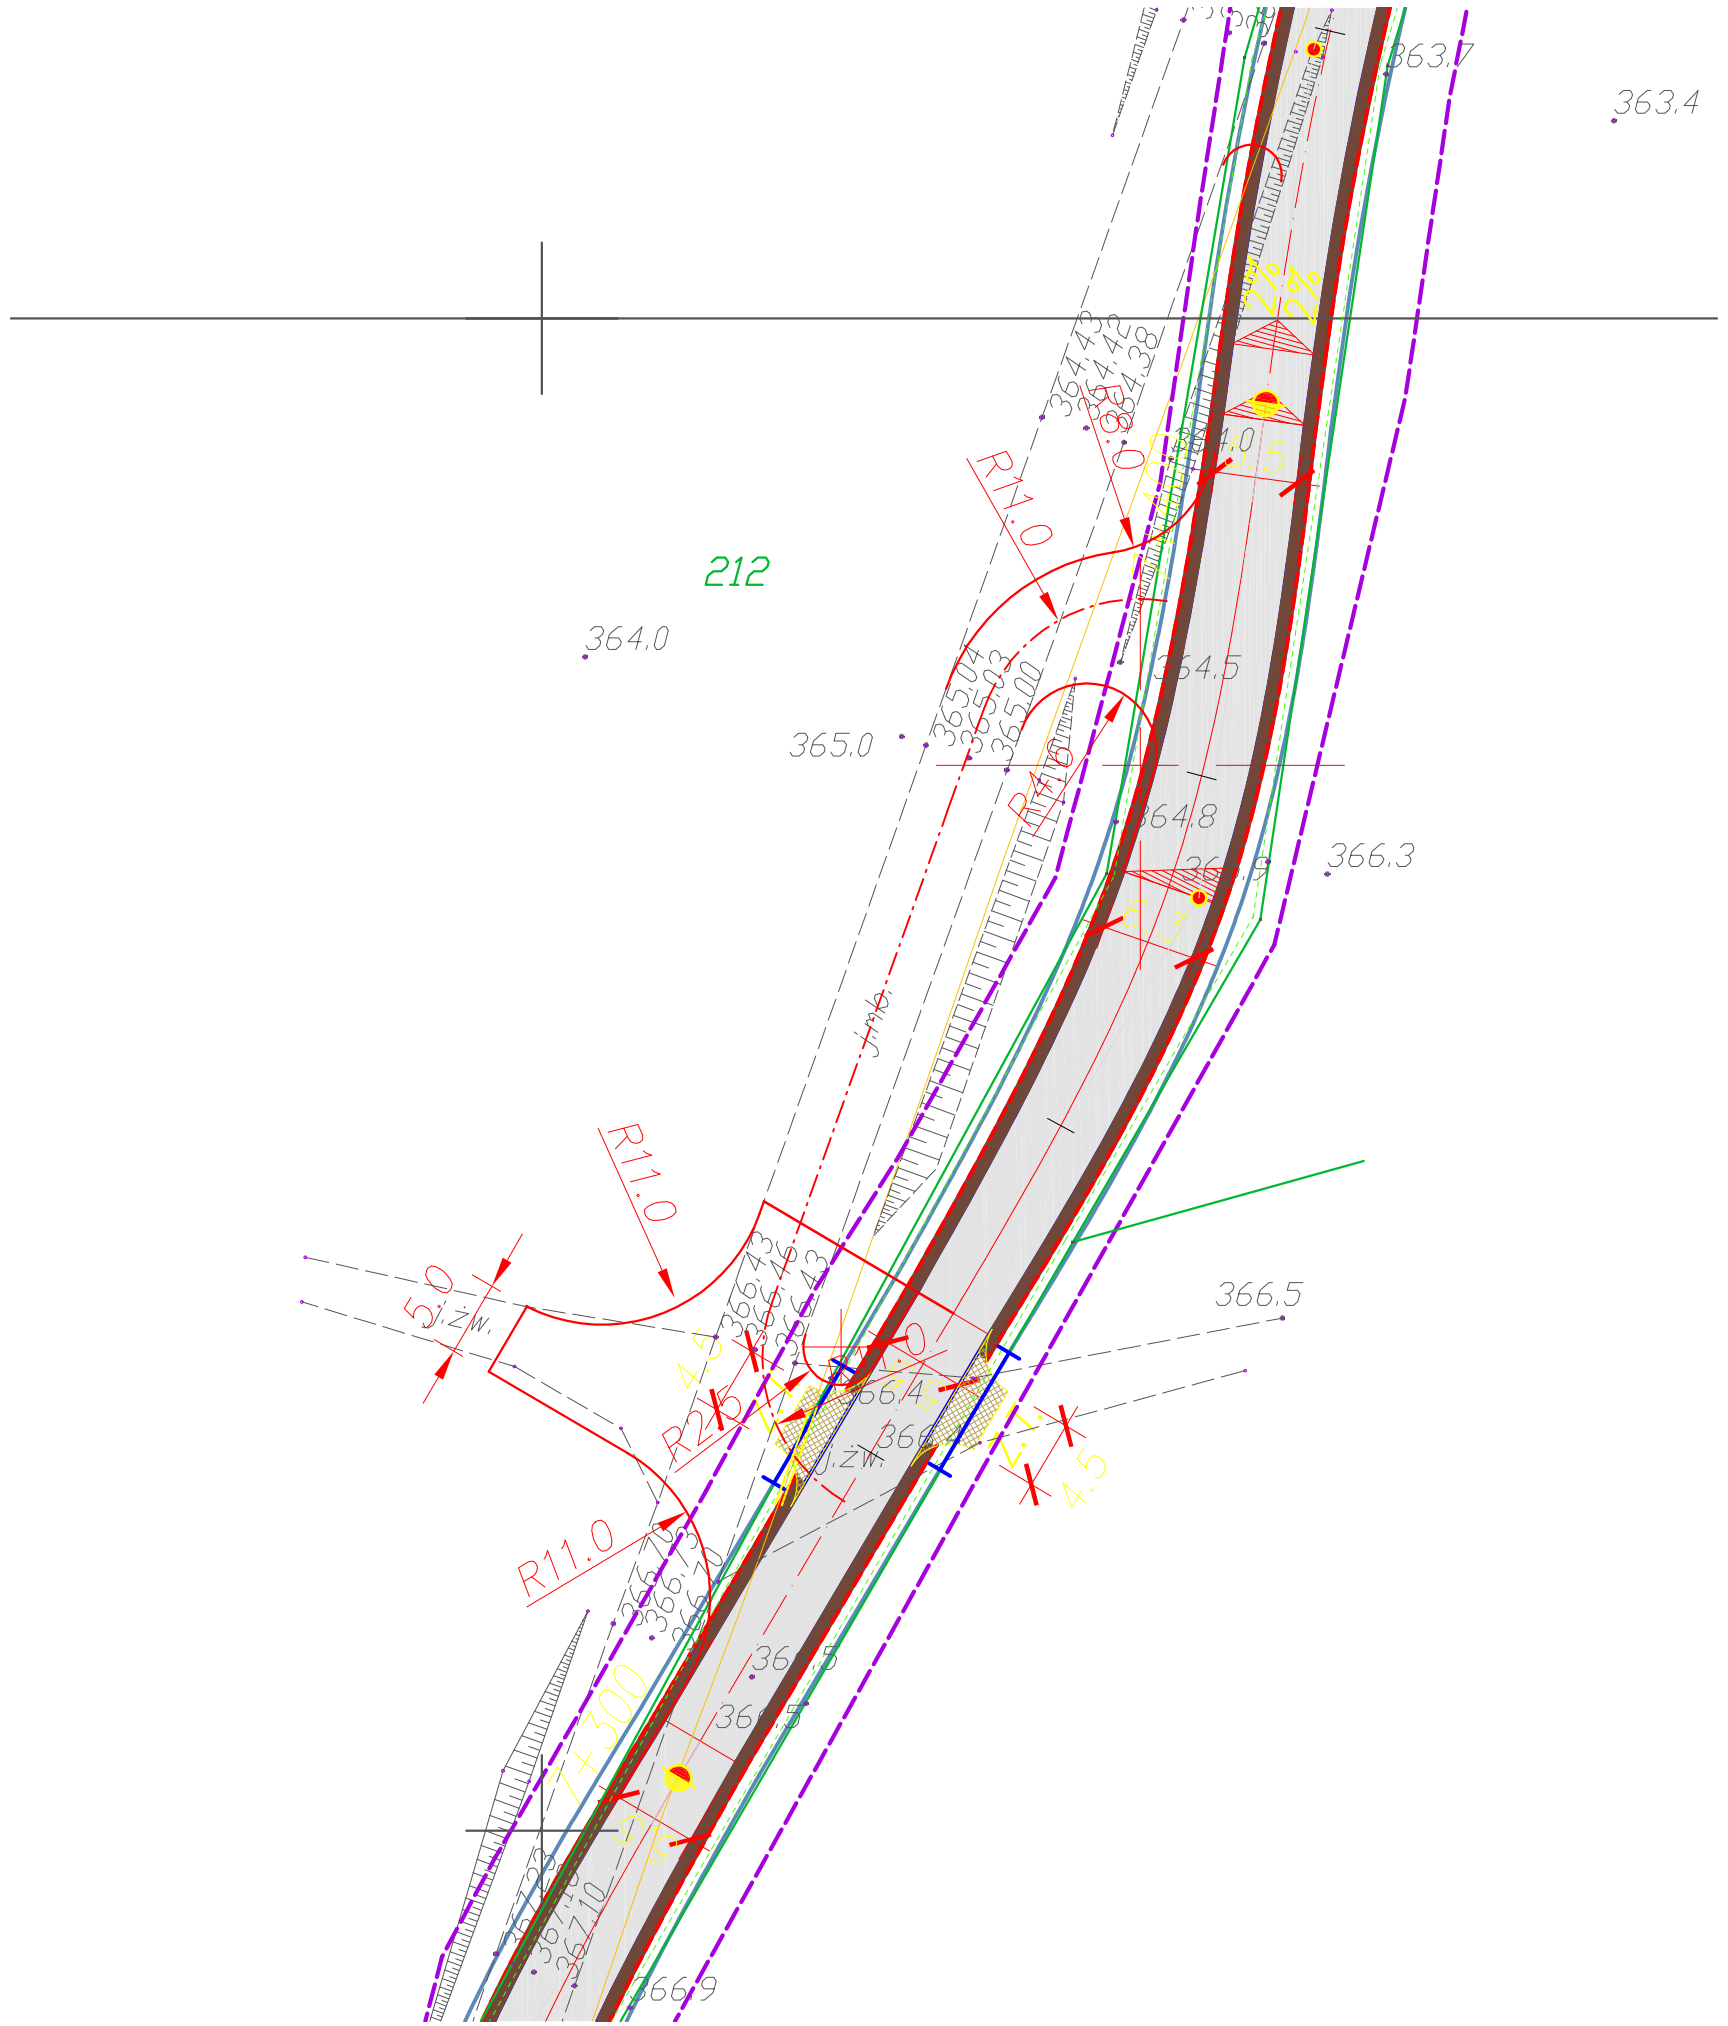

Uwaga!
W przypadku braku szczegółowych zaleceń w projekcie dotyczących wykonania poszczególnych elementów obiektu, należy stosować zasady sztuki budowlanej i obowiązujące Polskie Normy. Obiekt wykonać zgodnie z zasadami sztuki budowlanej i obowiązujących Polskich Norm. Autor nie ponosi odpowiedzialności za wszelkie zmiany wprowadzone bez jego zgody na etapie realizacji przez inwestora.

INWESTOR	PAŃSTWOWE GOSPODARSTWO LEŚNE LASY PAŃSTWOWE NADLEŚNICTWO OLKUSZ UL.ŁUKASIŃSKIEGO 3, 32-300 OLKUSZ		
OBIEKT	NAPRAWA NAWIERZCHNI ASFALTOWEJ I TŁUCZNIOWEJ SKŁADNIC PRZY DROGACH LEŚNYCH NR 379 I 376 W LEŚNICTWIE PAZUREK		
STADIUM	PROJEKT TECHNICZNY		
BRANŻA	DROGOWA		
PRACOWNIA PROJEKTOWA A3 S.C. 32-300 OLKUSZ; UL. K.K. WIELKIEGO 11	RYSUNEK PLAN SYTUACYJNY		
	SKALA		UMOWA / NR. RYS. D1.2
	DATA	09.2023	

ZESPÓŁ PROJEKTOWY	IMIĘ I NAZWISKO	NR UPRAWNIEŃ	PODPIS
PROJEKTANT	inż. Jakub Łaskawiec	MAP/0192/PWOK/04	
OPRACOWAŁ	inż. Jakub Łaskawiec	MAP/0192/PWOK/04	

NINIEJSZE OPRACOWANIE CHRONIONE JEST PRAWAMI AUTORSKIMI. POWIELANIE, UDOSTĘPNIANIE RYSUNKU OSOBOM TRZECIM ORAZ WPROWADZANIE ZMIAN W TREŚCI MOŻLIWE JEDYNIE PO UZYSKANIU PISEMNEJ ZGODY AUTORA(ÓW) OPRACOWANIA.