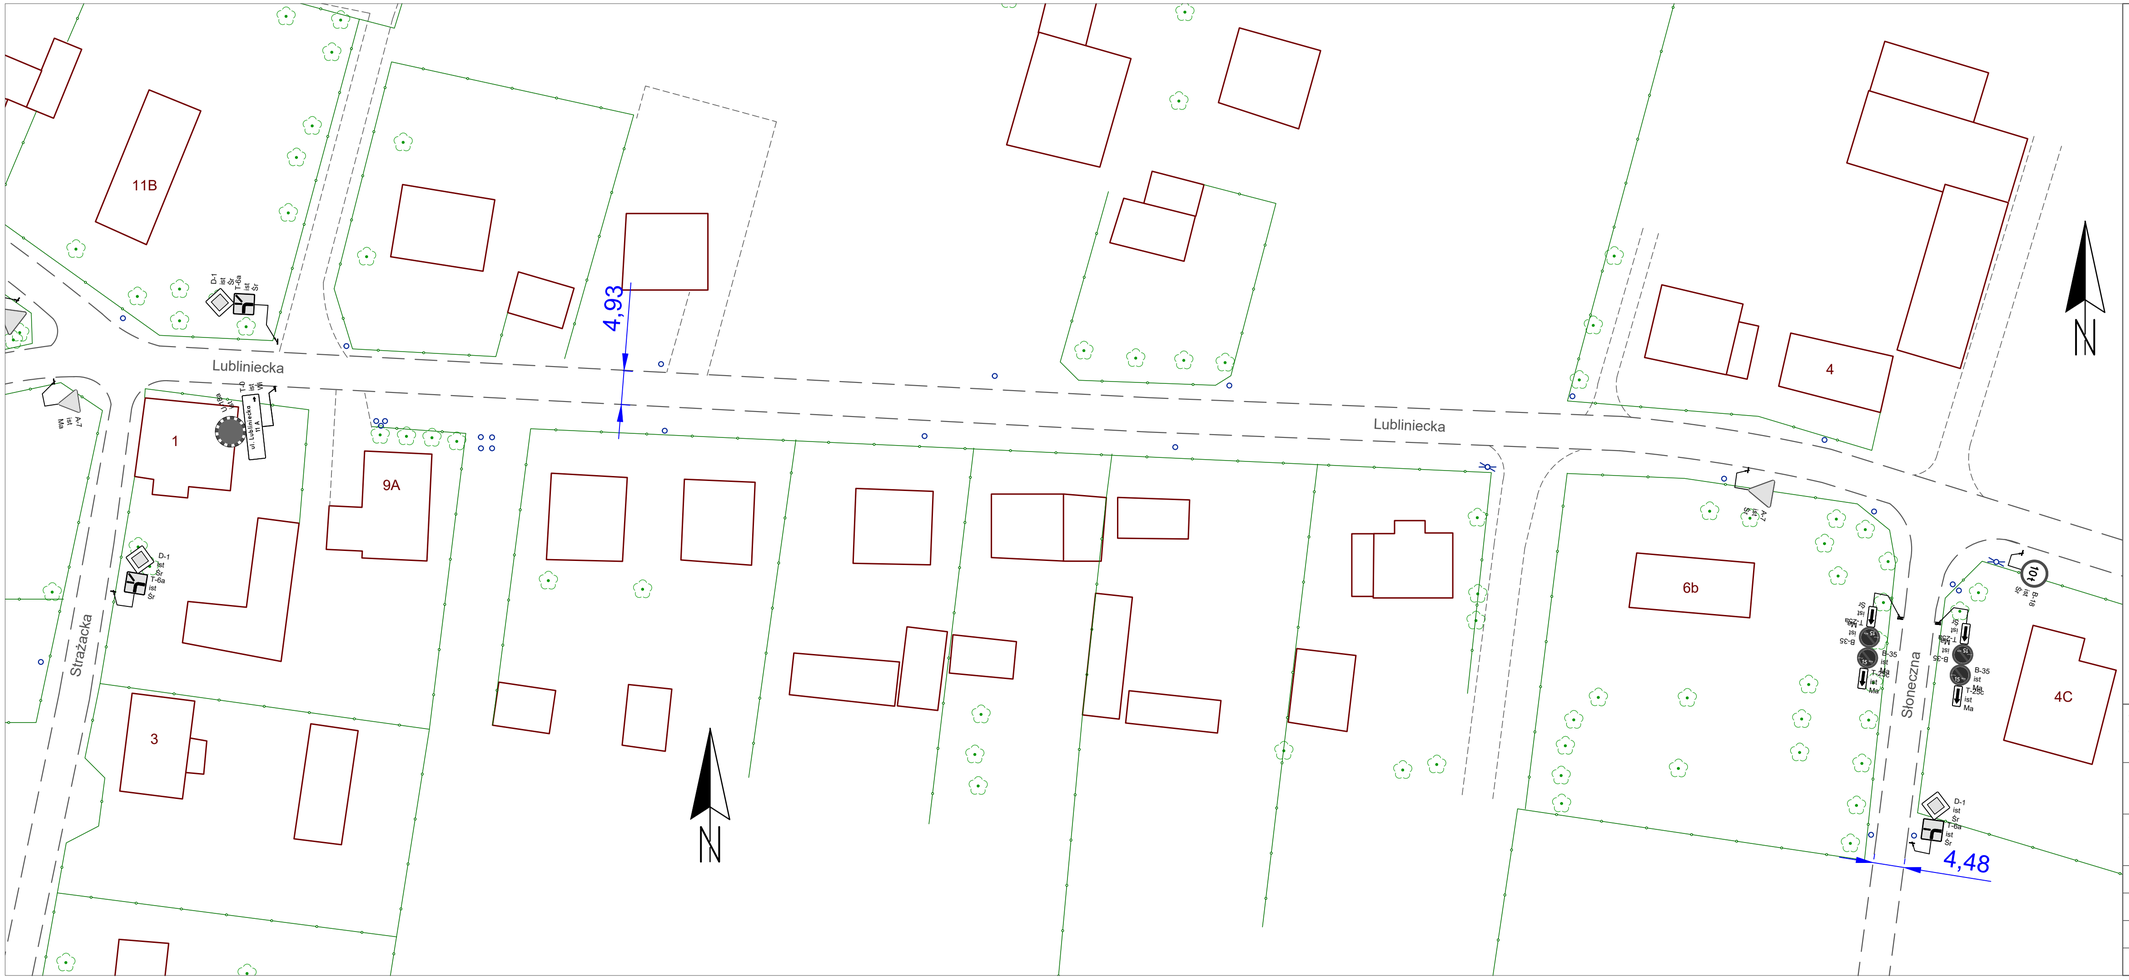

Legenda

- Ozn. pionowe projektowane / przeniesione / tymczasowe
- Ozn. pionowe istniejące / do przeniesienia / zasłonięte / do likwidacji
- Ozn. poziome projektowane / tymczasowe
- Ozn. poziome istniejące z kost. bet. / do likwidacji
- Urządzenia BRD projektowane / tymczasowe / istniejące / do likwidacji
- Obszar opracownia

Jednostka projektowa:	BiG Projekt Artur Ball Solarnia, ul. Lubliniecka 11A 42-700 Lubliniec tel. 508 066 663
Inwestor:	Urząd Gminy w Pawonkowie ul. Lubliniecka 16 42-772 Pawonków
Nazwa opracowania:	Czasowa organizacja ruchu, na czas remontu obiektu mostowego w miejscowości Solarnia.
Data:	10.2022
Temat rys.:	Oznakowanie istniejące
	Nazwiska / Podpisy
Prowadzący:	Artur Ball
Rysownik:	Marek Respondek
Skala:	1:500
Nr rys.:	2.6