

TEMAT: **PRZEBUDOWA I ROZBUDOWA BUDYNKU WRAZ ZE ZMIANĄ SPOSOBU
UŻYTKOWANI STODOŁY EDUKACYJNEJ NA BUDYNEK
KONFERENCYJNO-EDUKACYJNY**

FAZA: **ZMIANA PROJEKTU ZAGOSPODAROWANIA TERENU
ZATWIERDZONEGO DECYZJĄ NR 107/22 Z DNIA 25.01.22 r.**

KATEGORIA
OBIEKTU: **XVI**

LOKALIZACJA: **UL. GRABOWA 3, DZ. NR 395/45, 742/46, 760/43
42-690 BRYNEK
JEDNOSTKA EWIDENCYJNA: 241308_2, OBRĘB: 0002 BRYNEK**

INWESTOR: **PAŃSTWOWE GOSPODARSTWO LEŚNE
LASY PAŃSTWOWE NADLEŚNICTWO BRYNEK
UL. GRABOWA 3, BRYNEK
42-690 TWORÓG**

DATA: **MAJ 2023r.**

ARCHITEKTURA:

PROJEKTANT	MGR INŻ. ARCH. MACIEJ MAŁEK NR UPRAWNIEŃ 40/SLOKK/2014/II	
SPRAWDZAJĄCY	MGR INŻ. ARCH. AGNIESZKA WAWRZYNÓW NR UPRAWNIEŃ 13/SLOKK/2013	

Brynek, dnia 30.05.2022r.

OŚWIADCZENIE

Ja niżej podpisany oświadczam, że projekt budowlany pt.:
„PRZEBUDOWA I ROZBUDOWA BUDYNKU STODOŁY EDUKACYJNEJ NA BUDYNEK
KONFERENCYJNO-EDUKACYJNY”
przy ul. Grabowej 3 w Brynku na dz. nr 395/45 i 742/46 został sporządzony, zgodnie z
obowiązującymi przepisami oraz zasadami wiedzy technicznej
(art. 20 ust. 4 ustawy z dnia 7 lipca 1994r. Prawo Budowlane).

ARCHITEKTURA:

PROJEKTANT	MGR INŻ. ARCH. MACIEJ MAŁEK NR UPRAWNIEŃ 40/SLOKK/2014/II	
SPRAWDZAJĄCY	MGR INŻ. ARCH. AGNIESZKA WAWRZYNÓW NR UPRAWNIEŃ 13/SLOKK/2013	

ZAŁĄCZNIKI: Uprawnienia i zaświadczenia projektantów i sprawdzających



IZBA ARCHITEKTÓW
RZECZYPOSPOLITEJ POLSKIEJ
ŚLĄSKA OKRĘGOWA IZBA ARCHITEKTÓW RP
OKRĘGOWA KOMISJA KWALIFIKACYJNA

Znak sprawy: OKKUPB/314/II

Katowice, dnia 13 stycznia 2015r.

DECYZJA nr 40/SLOKK/2014/II

Na podstawie art. 24 ust.1 pkt 2 ustawy z dnia 15 grudnia 2000r. o samorządach zawodowych architektów oraz inżynierów budownictwa (Dz. U. z 2013r. poz.932 z późn. zm.) w związku z art. 12, art. 13 oraz art. 14 ust.1 pkt 1 ustawy z dnia 7 lipca 1994r. Prawo budowlane (Dz. U. z 2013r. poz.1409 z późn. zm.), zgodnie z art. 104 ustawy z dnia 14 czerwca 1960r. Kodeks postępowania administracyjnego (Dz. U. z 2013r. poz.267 z późn. zm.)

stwierdza się, że

Pan mgr inż. arch. Maciej Piotr Małek
urodzony w dniu 12 sierpnia 1986 roku w Katowicach
posiada odpowiednie wykształcenie techniczne oraz praktykę zawodową
i po zdaniu egzaminu z wynikiem pozytywnym otrzymuje

UPRAWNIENIA BUDOWLANE

w specjalności architektonicznej do
projektowania bez ograniczeń.

Powysze uprawnienia budowlane upoważniają do wykonywania
samodzielnej funkcji technicznej w budownictwie, obejmującej:

- 1) projektowanie, sprawdzanie projektów architektoniczno-budowlanych i sprawowanie nadzoru autorskiego;
- 2) sprawowanie kontrol technicznej utrzymania obiektów budowlanych.

Decyzja niniejsza jako uwzględniająca w całości żądanie strony nie wymaga uzasadnienia.

Od powyższej decyzji przysługuje Panu odwołanie do Krajowej Komisji Kwalifikacyjnej Izby Architektów RP za pośrednictwem Okręgowej Komisji Kwalifikacyjnej Śląskiej Okręgowej Izby Architektów RP, w terminie 14 dni od dnia doręczenia decyzji.

mgr inż. arch. Wojciech Podleski

dr hab. inż. arch. Jan Pallado

mgr inż. arch. Tomasz Studniarek

mgr inż. arch. Maciej Piwowarczyk

prof. WST dr inż. arch. Andrzej Grzybowski

dr inż. arch. Zygmunt Konopka

dr inż. arch. Michał Tomanek

dr inż. arch. Jerzy Wileczek

mgr inż. arch. Dorota Wróbel

mgr inż. arch. Walenty Wróbel



Otrzymują:

1. Małek Maciej, 40-873 Katowice, ul. Tysiąclecia 25/8
2. Główny Inspektor Nadzoru Budowlanego - w celu wpisania do centralnego rejestru osób posiadających uprawnienia budowlane
3. Śląska Okręgowa Rada Izby Architektów RP
4. a/a



IZBA ARCHITEKTÓW
RZECZYPOSPOLITEJ POLSKIEJ

Śląska Okręgowa Rada Izby Architektów RP

ZAŚWIADCZENIE - ORYGINAŁ (wypis z listy architektów)

Śląska Okręgowa Rada Izby Architektów RP zaświadcza, że:

mgr inż. arch. **MACIEJ PIOTR MAŁEK**

posiadający kwalifikacje zawodowe do pełnienia samodzielnych funkcji technicznych w budownictwie w specjalności architektonicznej i w zakresie posiadanych uprawnień nr **40/SLOKK/2014/II**, jest wpisany na listę członków Śląskiej Okręgowej Izby Architektów RP pod numerem: **SL-1694**.

Członek czynny od: 07-04-2015 r.

Data i miejsce wygenerowania zaświadczenia: 11-04-2022 r. Katowice.

Zaświadczenie jest ważne do dnia: **30-06-2023 r.**

Podpisano elektronicznie w systemie informatycznym Izby Architektów RP przez:
ANITA LANGER, Sekretarz Okręgowej Rady Izby Architektów RP.

Nr weryfikacyjny zaświadczenia:

SL-1694-E929-5C77-99CA-DCCD

Dane zawarte w niniejszym zaświadczeniu można sprawdzić podając nr weryfikacyjny zaświadczenia w publicznym serwisie internetowym Izby Architektów: www.izbaarchitektow.pl lub kontaktując się bezpośrednio z właściwą Okręgową Izbą Architektów RP.



IZBA ARCHITEKTÓW
RZECZYPOSPOLITEJ POLSKIEJ
ŚLĄSKA OKRĘGOWA IZBA ARCHITEKTÓW RP
OKRĘGOWA KOMISJA KWALIFIKACYJNA

Katowice, dnia 11 czerwca 2013 roku

Znak sprawy: OKW/UPB/2012

DECYZJA nr 13/SLOKK/2013

Na podstawie art. 12 ust. 1 pkt 1, art. 21.3, art. 13 ust. 1 pkt 1 i ust. 4 ustawy z dnia 7 lipca 1994 r. - Prawo budowlane (tekst jednolity z 2010 r. Dz. U. Nr 243, poz. 1623 z późn. zm.), art. 11 i 24 ust. 1 pkt 2 ustawy z dnia 15 grudnia 2000 r. o samorządach zawodowych architektów, inżynierów budownictwa oraz urbanistów (Dz. U. z 2001 r. Nr 5, poz. 42 z późn. zm.), § 11 ust. 1 pkt 1 rozporządzenia Ministra Transportu i Budownictwa z dnia 28 kwietnia 2006 r. w sprawie samodzielnych funkcji technicznych w budownictwie (Dz. U. z 2006 r. Nr 83, poz. 578 z późn. zm.) oraz art. 104 i 107 § 1 i 4 ustawy z dnia 14 czerwca 1960 r. - Kodeks postępowania administracyjnego (tekst jednolity, Dz. U. z 2000 r. Nr 98, poz. 1071, z późn. zm.)

stwierdza się, że

Pani

mgr inż. arch. Agnieszka Katarzyna Wawrzynów

urodzona 23 sierpnia 1979 roku w Sosnowcu

posiada odpowiednie wykształcenie techniczne i praktykę zawodową
i po zdaniu egzaminu z wynikiem pozytywnym otrzymuje

UPRAWNIENIA BUDOWLANE

w specjalności architektonicznej do projektowania bez ograniczeń

Decyzja niniejsza jako uwzględniająca w całości żądanie strony nie wymaga uzasadnienia.

Od decyzji przysługuje Pani odwołanie do Krajowej Komisji Kwalifikacyjnej Izby Architektów RP. Odwołanie wnosi się za pośrednictwem organu, który wydał decyzję tj. Okręgowej Komisji Kwalifikacyjnej Śląskiej Okręgowej Izby Architektów RP, w terminie 14 dni od dnia doręczenia decyzji.

mgr inż. arch. Wojciech Podlaski
prof. dr hab. inż. arch. Krzysztof Gasdło
dr inż. arch. Zygmunt Konopka
dr hab. inż. arch. Jan Pallado
mgr inż. arch. Maciej Piwowarczyk
mgr inż. arch. Stanisław Rosłowski
dr inż. arch. Michał Tomaneł
dr inż. arch. Jerzy Wileczek

Odczytuję.

1. Agnieszka Wawrzynów, kor. 41-219 Sosnowiec, ul. Matejki 10/3
2. Główny Inspektor Nadzoru Budowlanego - w celu wpisania do centralnego rejestru osób posiadających uprawnienia budowlane.
3. a.a.

40-006 Katowice, ul. 3 Maja 11 Tel.: 32 25 30 127 Fax: 32 30 682 E-mail: slaska@izbaarchitektow.pl <http://www.slaska.izbaarchitektow.pl>
NIP 934-24-06-677 Regon 017466395-00139 Konto: PKO BP S.A. O/Katowice Nr 26 1020 2313 0000 3402 0020 3315



IZBA ARCHITEKTÓW
RZECZYPOSPOLITEJ POLSKIEJ

Śląska Okręgowa Rada Izby Architektów RP

ZASWIADCZENIE - ORYGINAŁ (wypis z listy architektów)

Śląska Okręgowa Rada Izby Architektów RP zaświadcza, że:

mgr inż. arch. **AGNIESZKA WAWRZYNÓW**

posiadająca kwalifikacje zawodowe do pełnienia samodzielnych funkcji technicznych w budownictwie
w specjalności architektonicznej i w zakresie posiadanych uprawnień nr **13/SLOKK/2013**,
jest wpisana na listę członków Śląskiej Okręgowej Izby Architektów RP
pod numerem: **SL-1654**.

Członek czynny od: 11-06-2014 r.

Data i miejsce wygenerowania zaświadczenia: 06-03-2023 r. Katowice.

Zaświadczenie jest ważne do dnia: **30-09-2023 r.**

Podpisano elektronicznie w systemie informatycznym Izby Architektów RP przez:
ANITA LANGER, Sekretarz Okręgowej Rady Izby Architektów RP.

Nr weryfikacyjny zaświadczenia:

SL-1654-E11A-9156-DD6A-F916

Dane zawarte w niniejszym zaświadczeniu można sprawdzić podając nr weryfikacyjny
zaświadczenia w publicznym serwisie internetowym Izby Architektów: www.izbaarchitektow.pl
lub kontaktując się bezpośrednio z właściwą Okręgową Izbą Architektów RP.

SPIS TREŚCI

1. PODSTAWA OPRACOWANIA
2. PRZEDMIOT OPRACOWANIA
3. STAN ISTNIEJĄCY
4. ROZWIĄZANIA PROJEKTOWE
 - 4.1. UKSZTAŁTOWANIE TERENU
 - 4.2. MEDIA
5. OCHRONA KONSERWATORSKA
6. WPŁYW EKSPLOATACJI GÓRNICZEJ NA DZIAŁKĘ
7. WPŁYW NA ŚRODOWISKO
8. UTWARDZONE DOJŚCIE I DOJAZD DO BUDYNKU
9. ZGODNOŚĆ Z ZAPISAMI MPZP
10. OBSZAR ODDZIAŁYWANIA OBIEKTU
11. RYSUNKI

OPIS TECHNICZNY

1. PODSTAWA OPRACOWANIA

- Zlecenie Inwestora
- Uzgodnienia z Inwestorem
- Wizja w terenie
- Inwentaryzacja budowlana wykonana
- Projekt koncepcyjny opracowany przez mgr inż. arch Janusza Bocianowskiego
- Obowiązujące przepisy, normy i zasady sztuki budowlanej
- Inwentaryzacja kominiarska
- Aktualna mapa do celów projektowych
- Opinia stanu technicznego budynku

1. PRZEDMIOT OPRACOWANIA

Przedmiotem opracowania jest projekt zagospodarowania terenu dla działek nr 395/45 oraz 742/46 w zakresie opracowania pokazanym na rysunku projektu zagospodarowania terenu. Na przedmiotowych działkach znajduje się obiekt wolno stojący – stodoła edukacyjna. Obiekt wolno stojący zlokalizowany na działce nr 395/45 położonej w Brynku przy ul. Grabowej 3. Obiekt zlokalizowany w drugiej linii zabudowy względem ul. Grabowej – dostęp do obiektu poprzez wewnętrzny plac.

Lokalizacja obiektu zgodnie z rysunkiem zagospodarowania terenu Z01.

2. ZAKRES OPRACOWANIA

ZAKRESEM OPRACOWANIA OBJĘTE SĄ NASTĘPUJĄCE PRACE BUDOWLANE:

- dobudowa przedsionka wejściowego w technologii lekkiej drewnianej
- dobudowa pomieszczenia zaplecza (diorama)
- **dobudowa pomieszczenia zaplecza (zaplecze + zaplecze kuchenne)**
- wykonanie opaski wokół budynku
- wykonanie nowego przyłącza energii elektrycznej
- wykonanie instalacji kanalizacji deszczowej
- przebudowa istniejącego przyłącza wody

3. STAN ISTNIEJĄCY

Na działkach objętych opracowaniem zlokalizowany jest budynek administracyjny Nadleśnictwa, budynek stodoły edukacyjnej, utwardzone dojścia i dojazdy do budynków, mała architektura. Budynek stodoły edukacyjnej od strony północno-zachodniej stoi ścianą w granicy działki 395/45 i 742/46. Działki objęte opracowaniem są zagospodarowane i uzbrojone. Posiadają bezpośredni dostęp do drogi publicznej ul. Grabowa. Teren opracowania wokół budynku jest płaski a średnia wysokość terenu to ok. 254,85 m. n. p. m.

Teren przed budynkiem stodoły edukacyjnej (południowy-wschód) jest utwardzony i pełni rolę placu wejściowego z możliwością wjazdu pojazdów bezpośrednio z ul. Grabowej. Od strony

północno-wschodniej placu znajduje się zadaszona pergola. Od strony północnej i północno-zachodniej teren wokół budynku stanowi trawnik wraz z drzewami. Od strony południowej w odległości 8,5m zlokalizowany jest budynek administracyjny który połączony jest z budynkiem stodoły za pomocą utwardzonych dojazdów.

Zakresem opracowania objęto bezpośredni teren wokół budynku objętego opracowaniem w zakresie przedmiotowych działek – zakres pokazano na rysunku zagospodarowania terenu.

Zgodnie z Miejscowym Planem Zagospodarowania Przestrzennego (Uchwała Rady Gminy Tworóg z dnia 29.09.2003r. Nr X/133/2003) teren opracowania znajduje się w obszarze oznaczonym symbolem U – tereny usługowe – usługi publiczne i komercyjne.

Działki mają bezpośredni dostęp do następujących mediów: kanalizacja deszczowa, kanalizacja sanitarna, wodociąg, energia elektryczna, gaz, teletechnika. Do budynku stodoły doprowadzone są następujące media: woda – bezpośrednio z sieci, kanalizacja sanitarna – bezpośrednio z sieci, energia elektryczna – pośrednio z budynku administracji (instalacja wewnętrzna), kanalizacja deszczowa – do sieci.

Nr działki	Powierzchnia działki	klasoużytek	Zakres opracowania
395/45		Ls	
742/46		ŁVI	

3.1. PODSTAWOWE DANE LICZBOWE

Podane parametry dotyczą zakresu opracowania pokazanego na rysunku zagospodarowania terenu:

- Powierzchnia zabudowy 143,83m²

4. ROZWIĄZANIA PROJEKTOWE

Zaprojektowano rozbudowę istniejącego budynku stodoły edukacyjnej o następujące elementy:

- Przedsionek wejściowy od strony południowo-wschodniej w centralnej części elewacji. Przedsionek o wymiarach zewnętrznych 2,74 x 3,62 m. Przedsionek zlokalizowany zostanie na obecnej powierzchni placu wejściowego przed budynkiem.
- Zaplecze sali (diorama) od strony północno-zachodniej w centralnej części elewacji. Dobudówka o wymiarach zewnętrznych 4,83 x 7,25 m
- Zaplecze sali z zapleczem kuchennym od strony południowo-zachodniej (o parametrach dobudówki zaplecza sanitarnego po przeciwnej stronie). Dobudówka o wymiarach zewnętrznych 3,58 x 6,59 m

Dodatkowo budynek został docieplony oraz wykonana została opaska zwirowa wokół elewacji. Ze względu na rozbudowę oraz docieplenie budynku zwiększyła się jego powierzchnia zabudowy. **Zaprojektowano nowy chodnik od strony południowo-zachodniej.**

Pozostałe elementy zagospodarowania terenu pozostają bez zmian.

Powierzchnia zabudowy: 214,52 m²

4.1. UKSZTAŁTOWANIE TERENU

W związku z planowaną rozbudową nie planuje się zmiany ukształtowania terenu wokół budynku – wysokości istniejące pozostają bez zmian.

4.2. MEDIA

Budynek zostanie wyposażony w następujące media:

- Kanalizacja sanitarna – istniejące przyłącze kanalizacji bez zmian
- Kanalizacja deszczowa – istniejące przyłącze kanalizacji bez zmian
- Drenaż opaskowy – z wpięciem do kanalizacji deszczowej.
- Woda – z miejskiej sieci wodociągowej. Skrócenie istniejącego przyłącza wodociągowego oraz zabudowa nowego zestawu wodomierzowego w planowanej rozbudowie (diorama).
- Energia elektryczna – z sieci energetycznej zgodnie z warunkami technicznymi wydanymi przez gestora. Instalacja paneli fotowoltaicznych na południowej połaci dachowej.
- Pompa ciepła powietrze powietrze.

Uwaga! W zakresie opracowania znajdują się instalacje zewnętrzne prowadzone po terenie opracowania. Przyłącza do poszczególnych sieci znajdują się poza zakresem opracowania i objęte będą odrębną procedurą administracyjną. Szczegóły wykonania instalacji zewnętrznych znajdują się w opracowaniach branżowych projektu.

5. OCHRONA KONSERWATORSKA

Przedmiotowe działki nie znajdują się w strefie konserwatorskiej oraz nie są objęte ochroną konserwatorską.

6. WPŁYW EKSPLOATACJI GÓRNICZEJ NA DZIAŁKĘ

Przedmiotowa działka znajduje się poza zakresem eksploatacji górniczej.

7. WPŁYW NA ŚRODOWISKO

Nie przewiduje się zagrożeń dla środowiska oraz higieny i zdrowia użytkowników projektowanych obiektów budowlanych i ich otoczenia.

8. ZGODNOŚĆ Z ZAPISAMI MPZP

Zgodnie z Miejscowym Planem Zagospodarowania Przestrzennego (Uchwała Rady Gminy Tworóg z dnia 29.09.2003r. Nr X/133/2003) teren opracowania znajduje się w obszarze oznaczonym symbolem U – tereny usługowe – usługi publiczne i komercyjne. Wszystkie zapisy zawarte w w/w uchwale zostały spełnione przez rozwiązania projektowe.


9. OBSZAR ODDZIAŁYWANIA OBIEKTU

Obszar oddziaływania planowanej zabudowy mieści się na działkach objętych opracowaniem.

opracował

mgr inż. arch. Maciej Małek
SPIS RYSUNKÓW

Lp	Nazwa rysunku	Skala
ZT01	PROJEKT ZAGOSPODAROWANIA TERENU	1:500

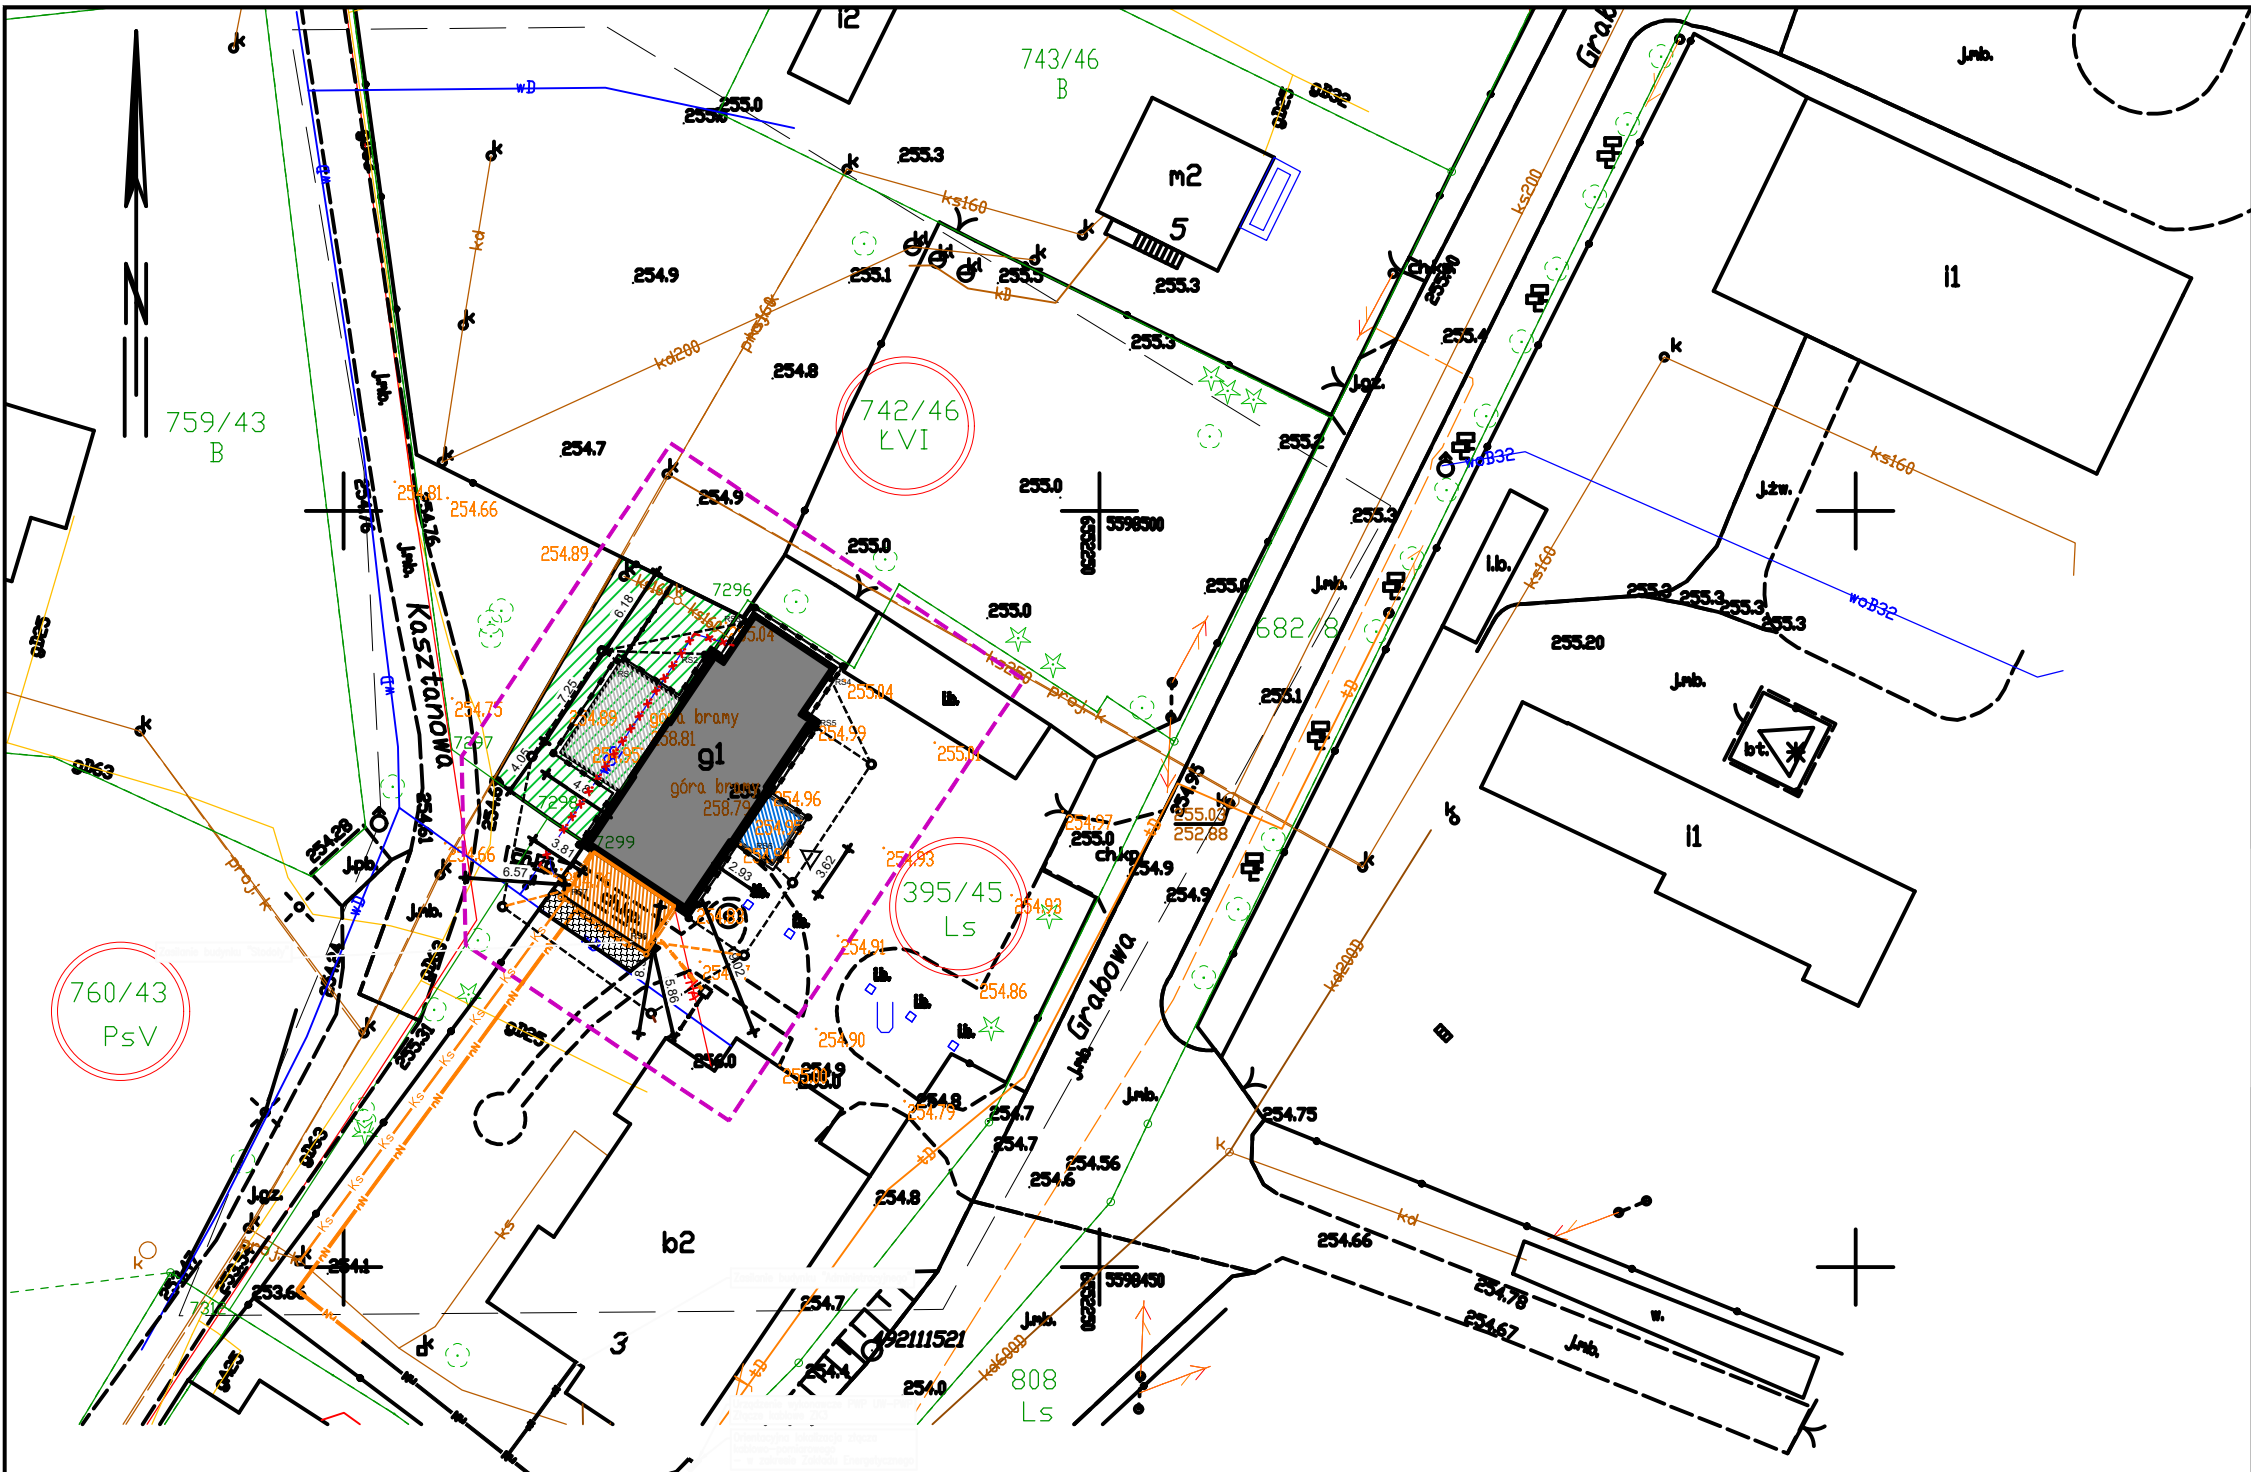

LEGENDA	
	ZAKRES OPRACOWANIA
	ISTNIEJĄCY BUDYNEK STODOŁY EDUKACYJNEJ OBJĘTEJ ZAKRESEM OPRACOWANIA
	PROJEKTOWANA ROZBUDOWA - DIORAMA
	PROJEKTOWANA ROZBUDOWA - PRZEDSIONEK
	FRAGMENT DZIAŁKI DO WYŁĄCZENIA Z PRODUKCJI ROLNEJ O POWIERZCHNI 140m2
	PROJEKTOWANE GŁÓWNE WEJŚCIE DO BUDYNKU
	PROJEKTOWANE OGRODZENIE PANELOWE
	PROJEKTOWANA ZEWNĘTRZNA INSTALACJA ELEKTRYCZNA
	PROJEKTOWANA ZEWNĘTRZNA INSTALACJA TELETECHNICZNA
	PROJEKTOWANY DRENAŻ OPASKOWY
	PROJEKTOWANA ZEWNĘTRZNA INSTALACJA KANALIZACJI DESZCZOWEJ
	LIKWIDACJA FRAGMENTU PRZYŁĄCZA WODOCIĄGOWEGO
ELEMENTY PROJEKTOWANE PROJEKT ZMIAN	
	PROJEKTOWANA ROZBUDOWA - ZAPLECZE
	PROJEKTOWANA KANALIZACJA SANTARNA
	PROJEKTOWANA ZEWNĘTRZNA INSTALACJA ELEKTRYCZNA
	PROJEKTOWANA ZEWNĘTRZNA INSTALACJA TELETECHNICZNA
	PROJEKTOWANY DRENAŻ OPASKOWY
	PROJEKTOWANA ZEWNĘTRZNA INSTALACJA KANALIZACJI DESZCZOWEJ

M2	%	BILANS POWIERZCHNI
965,68	100	POWIERZCHNIA DZIAŁKI
273,06	28,2	POWIERZCHNIA ZABUDOWY
198,34	20,5	POWIERZCHNIA UTWARDZONA
494,28	51,1	POWIERZCHNIA BIOLOGICZNIE CZYNNA

Uzgodniono pod względem wymagań higienicznych i zdrowotnych bez zastrzeżeń (z zastrzeżeniami)
Data: 12.07.2023 r.
L.p. 13/VII.23

inż. Bożena Hajda
RZECZOZNAWCA
DO SPRAW SANITARNO-HIGIENICZNYCH
NR UPRAWNIEŃ 109-BPIO/95
W ZAKRESIE BUDOWNICTWA PRZEMYSŁOWEGO
I OGÓLNEGO BEZ SŁUŻBY ZDROWIA
41-700 Ruda Śląska, ul. W. Brańskiego 41
tel kom 608 38 10 90

STUDIO ARCHITEKTURY MMA MACIEJ MAŁEK
UL. SŁONECZNA 15A, SIEMIANOWICE ŚLĄSKIE 41-103
MAIL: ARCH.MACIEJ.MALEK@GMAIL.COM, TEL: 602159381
NIP: 6431682065, REGON: 383592200

NAZWA PROJEKTU	ZMIANA PROJEKTU PRZEBUDOWA I ROZBUDOWA BUDYNKU STODOŁY EDUKACYJNEJ NA BUDYNEK KONFERENCYJNO - EDUKACYJNY			
ADRES	Brynek , ul. Grabowa 2, 42-690 Tworóg dz. nr 742/46; 395/45, 760/43 jed. ew. 241308_2, obręb 0002 Brynek			
INWESTOR	PAŃSTWOWE GOSPODARSTWO LEŚNE LASY PAŃSTWOWE NADLEŚNICTWO BRYNEK Brynek , ul. Grabowa 2, 42-690 Tworóg			
	IMIĘ I NAZWISKO	NR UPR.		PODPIS
PROJEKTOWAŁ ARCHITEKT	mgr inż. arch. M. Małek	40/SLOKK/2014/II		
OPRACOWAŁA	mgr inż. arch. K. Jachym			
	mgr inż. arch. A. Wawrzynów	13/SLOKK/2013		
DATA	NR PROJEKTU	BRANŻA	STADIUM	SKALA
05.2023	2303/140	ARCHITEKTURA	PB	1:500
TYTUŁ RYSUNKU	PROJEKT ZAGOSPODAROWANIA TERENU			WERSJA RYS.
Niniejszy projekt chroniony jest prawem autorskim. Rysunek ani żaden jego fragment nie mogą być reprodukowane, powielane lub wykorzystywane do innych celów bez pisemnej zgody autorów.				W01
				NR RYSUNKU
				Z01

MAPA DO CELÓW PROJEKTOWYCH
DLA OBIEKTÓW BUDOWLANYCH ZLOKALIZOWANYCH W ODLEGŁOŚCI MNIEJSZEJ NIŻ 3 M DLA BUDNÓW ZLOKALIZOWANYCH
W ODLEGŁOŚCI MNIEJSZEJ NIŻ 4 M OD GRANICY POMIĘDZY PUNKTAMI GRANICZNYMI NUMER: 7312, 7298, 7297, 7299 oraz 7296

SKALA 1:500
IZPG: GP.Z.6642.1.463.2021
Nazwa układu współrzędnych prostokątnych płaskich: "2000" strefa 6 (18")
Nazwa układu wysokości: Kronsztad 86
Seksja mapy: 6.13527.08.4.1

Województwo śląskie
Powiat tarnogórski
Jednostka ewidencyjna: 241308_2
Obręb: 0002 Brynek

Obiekt: Brynek ul. Grabowa dz. 395/45 oraz 742/46
Data opracowania: 01.03.2021 r.

Legenda:
zakres opracowania:
rządna terenu: 254,99

Legenda plan miejscowy:
- GRANICA TERENU MIEJSCOWEGO PLANU ZAGOSPODAROWANIA PRZESTRZENNEGO zgodnie z Miejscowym planem zagospodarowania przestrzennego gminy Tworóg w sołectwie Brynek - uchwała nr X/133/2003 z dnia 29.09.2003 r. Rady Gminy Tworóg
U - tereny usługowe

Przedmiotowe działki nie są obciążone służebnościami gruntowymi