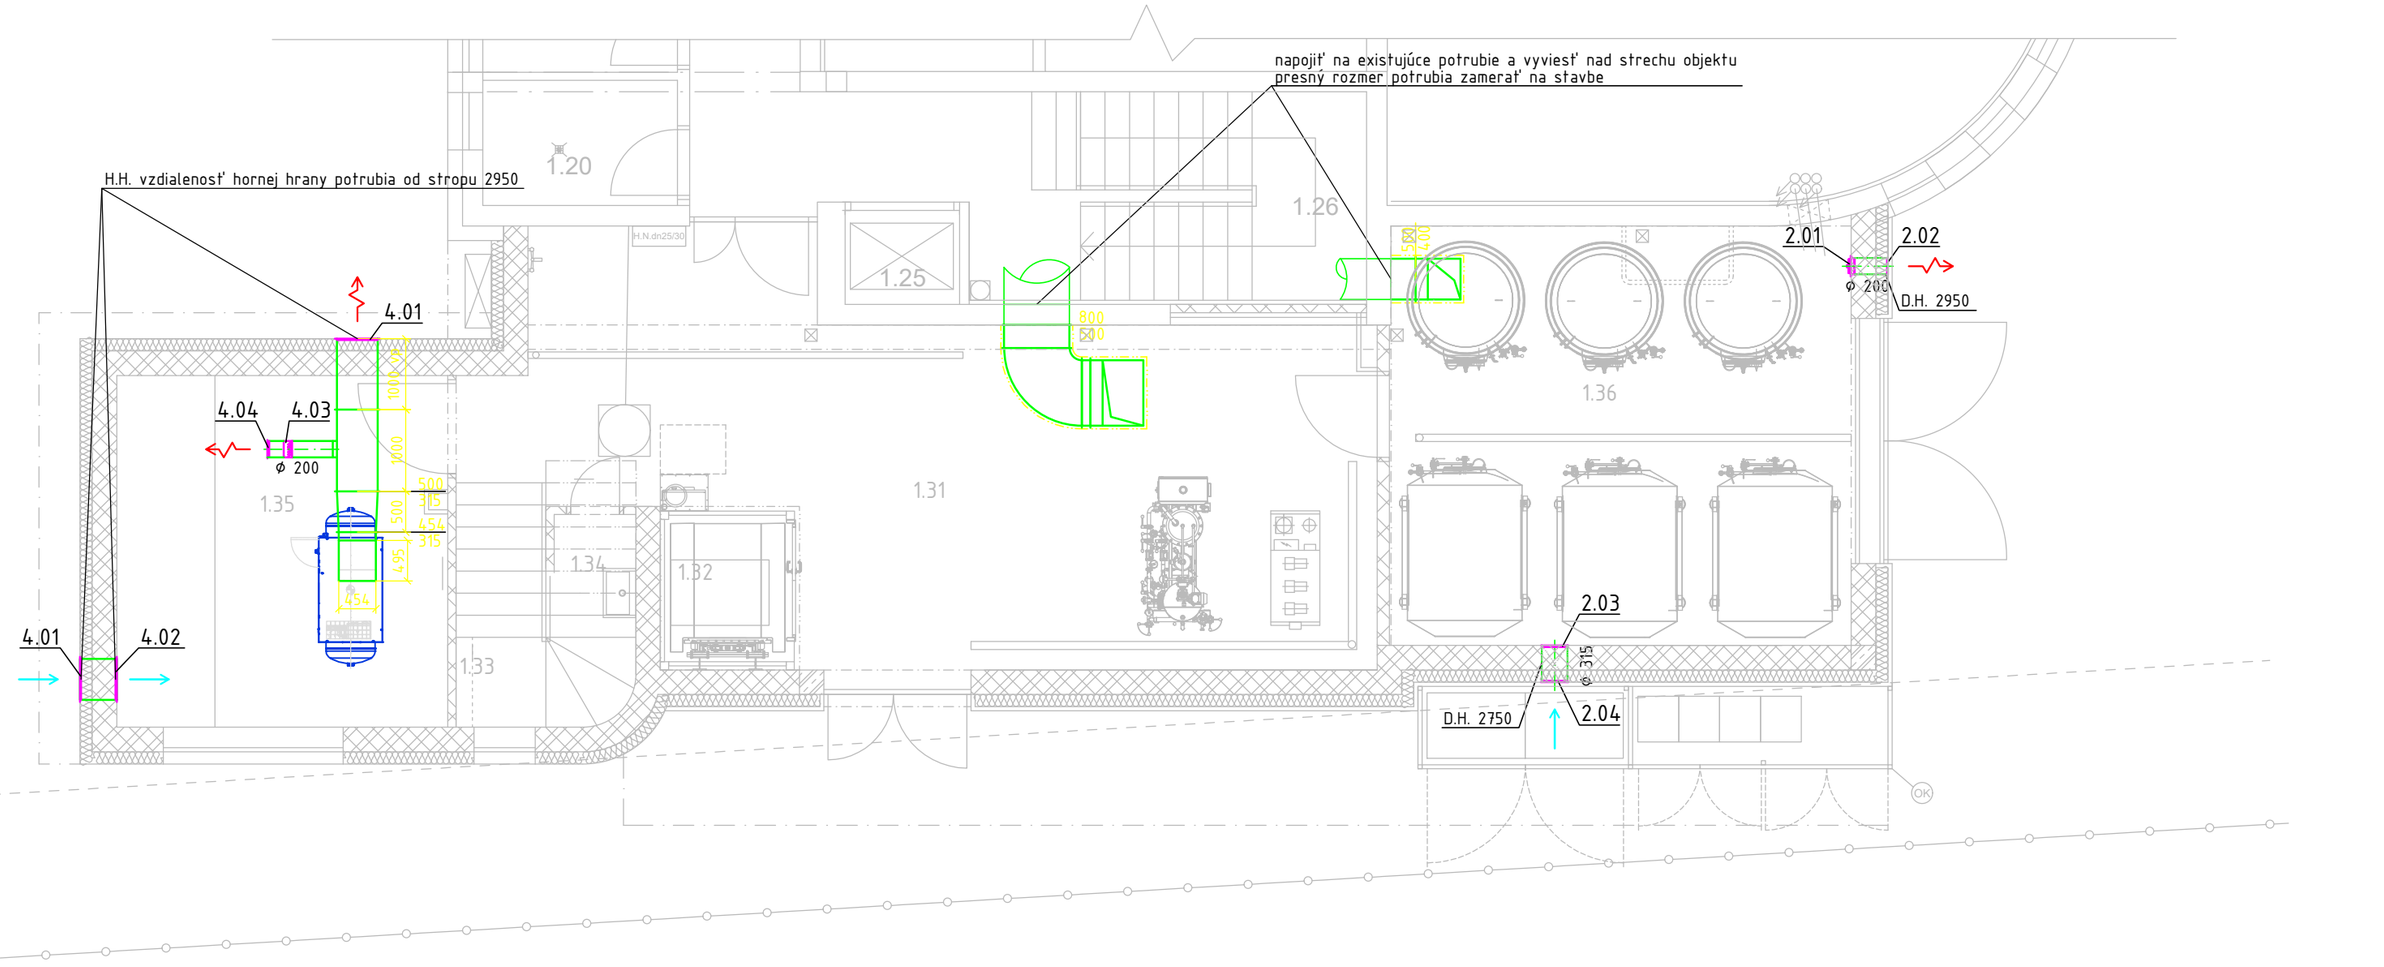

LEGENDA :

- MEDENÉ POTRUBIE IZOLOVANÉ + komunikačný kábel
- POZINKOVANÉ SPIRO POTRUBIE
- POZINKOVANÉ ŠTVORHRANNÉ POTRUBIE
- ODVOD VZDUCHU
- PRÍVOD VZDUCHU
- VONKAJŠIA KLIMATIZAČNÁ JEDNOTKA
- VNÚTORNÁ NÁSTENNÁ KLIMATIZAČNÁ JEDNOTKA
- D.H. VZDIALENOSŤ OSI POTRUBIA OD PODLAHY V mm

1.01 – Vonkajšia klimatizačná jednotka DAIKIN RXM35R
Pe=1,1kW/230V, R32, m=32kg
1.02 – Vnútorná nástenná klimatizačná jednotka DAIKIN FTXM35R
IČ ovládač
1.03 – Vonkajšia klimatizačná jednotka DAIKIN 5MXM90N9
Pe=2,9kW/230V, R32, m=73kg
1.04 – Vnútorná nástenná klimatizačná jednotka DAIKIN FTXM35R
IČ ovládač
2.01 – Axiálny ventilátor HXBR/2-200, Pe=35W/230V
regulátor REB 1 N, dobeh DT3, tlačítko
2.02 – Protidažďová žalúzia PRG 200 W
2.03 – Elektrická žalúzia PAR 315, 230V
2.04 – Protidažďová žalúzia PRG 315 W
3.01 – Výfukový kus 800x500 s ochranným sitkom proti vtáctvu
3.02 – Výfukový kus 500x400 s ochranným sitkom proti vtáctvu
4.01 – Protidažďová žalúzia 500x315
4.02 – Krycia mriežka 500x315
4.03 – Ručná regulačná klapka tesná φ 200
4.04 – Krycia mriežka φ 200

1.31	CHODBA , MANIPULAČNÝ PRIESTOR A SKLAD	43,36	LEŠ. BETÓN	po strop	OMIETKA	
1.32	VÝŤAH	1,96				
1.33	SCHODISKO	7,35	LEŠ. BETÓN	OMIETKA	OMIETKA	
1.34	UPRATOVAČKA	2,09	LEŠ. BETÓN	GRES OBKLAD po strop	OMIETKA	
1.35	SKLAD	17,33	LEŠ. BETÓN	OMIETKA	OMIETKA	
1.36	SKLAD PIVA	29,43	LEŠ. BETÓN	GRES OBKLAD po strop	OMIETKA	

S

PROJEKT JE SPRACOVANÝ V ROZSAHU PRE STAVEBNÉ POVOLENIE

HLAVNÝ PROJ.	ZODPOVEDNÝ PROJ.	VYPRACOVAL
ING. ARCH. K. CHODELKOVÁ	Ing. Ľ. ŠUPEJ	Ing. Ľ. ŠUPEJ

PROJEKTOVANIE VH A TZB
office: V.SPANYOLA 37, ŽILINA
mobil: 0903 229548
e-mail: supejlubo@gmail.com

INVESTOR: RK gastro s.r.o., Šulekova 2, Bratislava 811 06

STAVBA
Penzión FLÁM – prístavba technickej časti pivovaru
ul.Lesná súp.č.12 , Rajecké Teplice na parcele
č. 524,523/1,523/7,523/8 ,523/6 a 520/7

PROJ.ST. PSP
DÁTUM 3/2022

VZDUCHOTECHNIKA a KLIMATIZÁCIA

VÝKRES
PÔDORYS I.NP

MIERKA 1:75
Č.VÝKRESU 1