


ÚZEMIE, KATASTER
POVRCH

VODOVODNÁ PRÍPOJKA
D 50 x 4,6 mm

MIERKA = 1:100

Rajecké Teplice
TERÉN

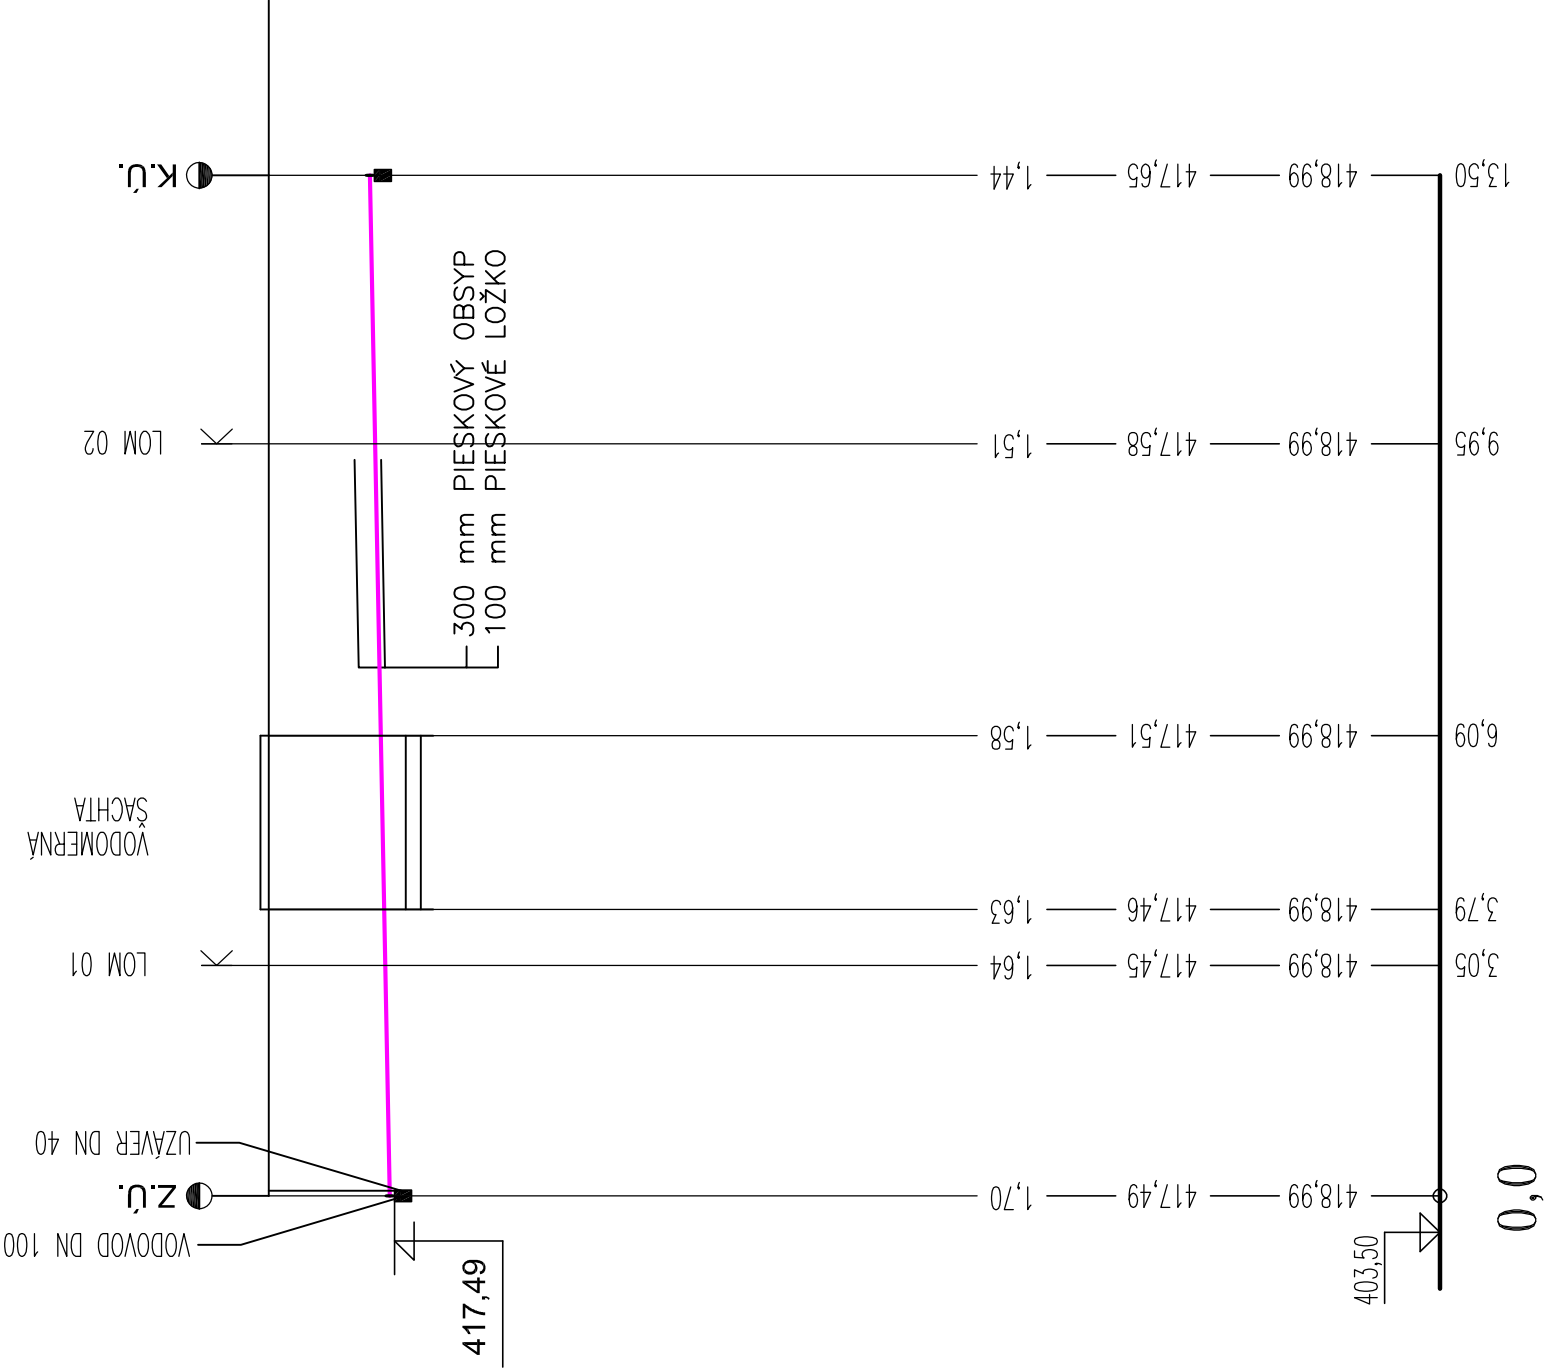

SKLON % - DLŽKA m
PROFIL mm - MATERIÁL - DLŽKA m
KAPACITA l/s - RÝCHLOSŤ m/s

11,8%	13,50
DN40	HDPE PE 100 SDR17 PN 16, D 50x4,6 – dl.13,50 m
	13,50




HLBKA VÝKOPU

KÓTA DNA POTRUBIA

KÓTA TERÉNU

POROVNÁVACIA ROVINA
STANIČENIE V KM

0,0

  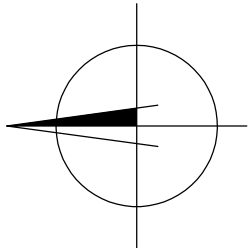

VYPRACOVAL:	Ing. Miroslav Remiš	VODNÉ HOSPODÁRSTVO	
ELABORATED BY:			
ZODPOVEDNÝ PROJEKTANT:	Ing. Miroslav Remiš		
RESP.PROJECT ENGINEER:			
KONTROLOVAL:	Ing. Jakub Noga		
CHECKED BY:			
STUPEŇ:	PROJEKT PRE STAVEBNÉ POVOLENIE	ZAK.ČÍSLO:	2022/32
LEVEL:			

general designer/generálny projektant :

HLAVNÝ PROJEKTANT:	AUTOR:		
PROJECT MANAGER:	AUTHOR:		
	Ing. Arch. Klaudia Chodelková	Ing. Arch. Klaudia Chodelková	
INVESTOR:	RK gastro s.r.o., Šulekova 2, 811 06 Bratislava		
INVESTOR:			
PARCELA:	524	MIESTO STAVBY:	K.Ú. Rajecké Teplice
PARCEL OF LAND:		LOCATION BUILDING:	
PROJECT:			
PROJECT:	Penzión FLÁM - prístavba technickej časti pivovaru		
	SO06 Prekládka vodomernej šachty		
MIERKA:	SCALE:	DATE:	
1:100	1:100	02/2022	
PROJECT No.:	PROJECT No.:	ČÍSLO VÝKRESU:	
2022/32	2022/32	DRAWING No.:	
OBSAH VÝKRESU:		FORMAT:	PRIL-02
NAME DESIGN:		FORMAT:	3x4



Projektovanie, výstavba, servis
vodonospodárskych stavieb

Brodná č.10, 010 14, 0903645 585