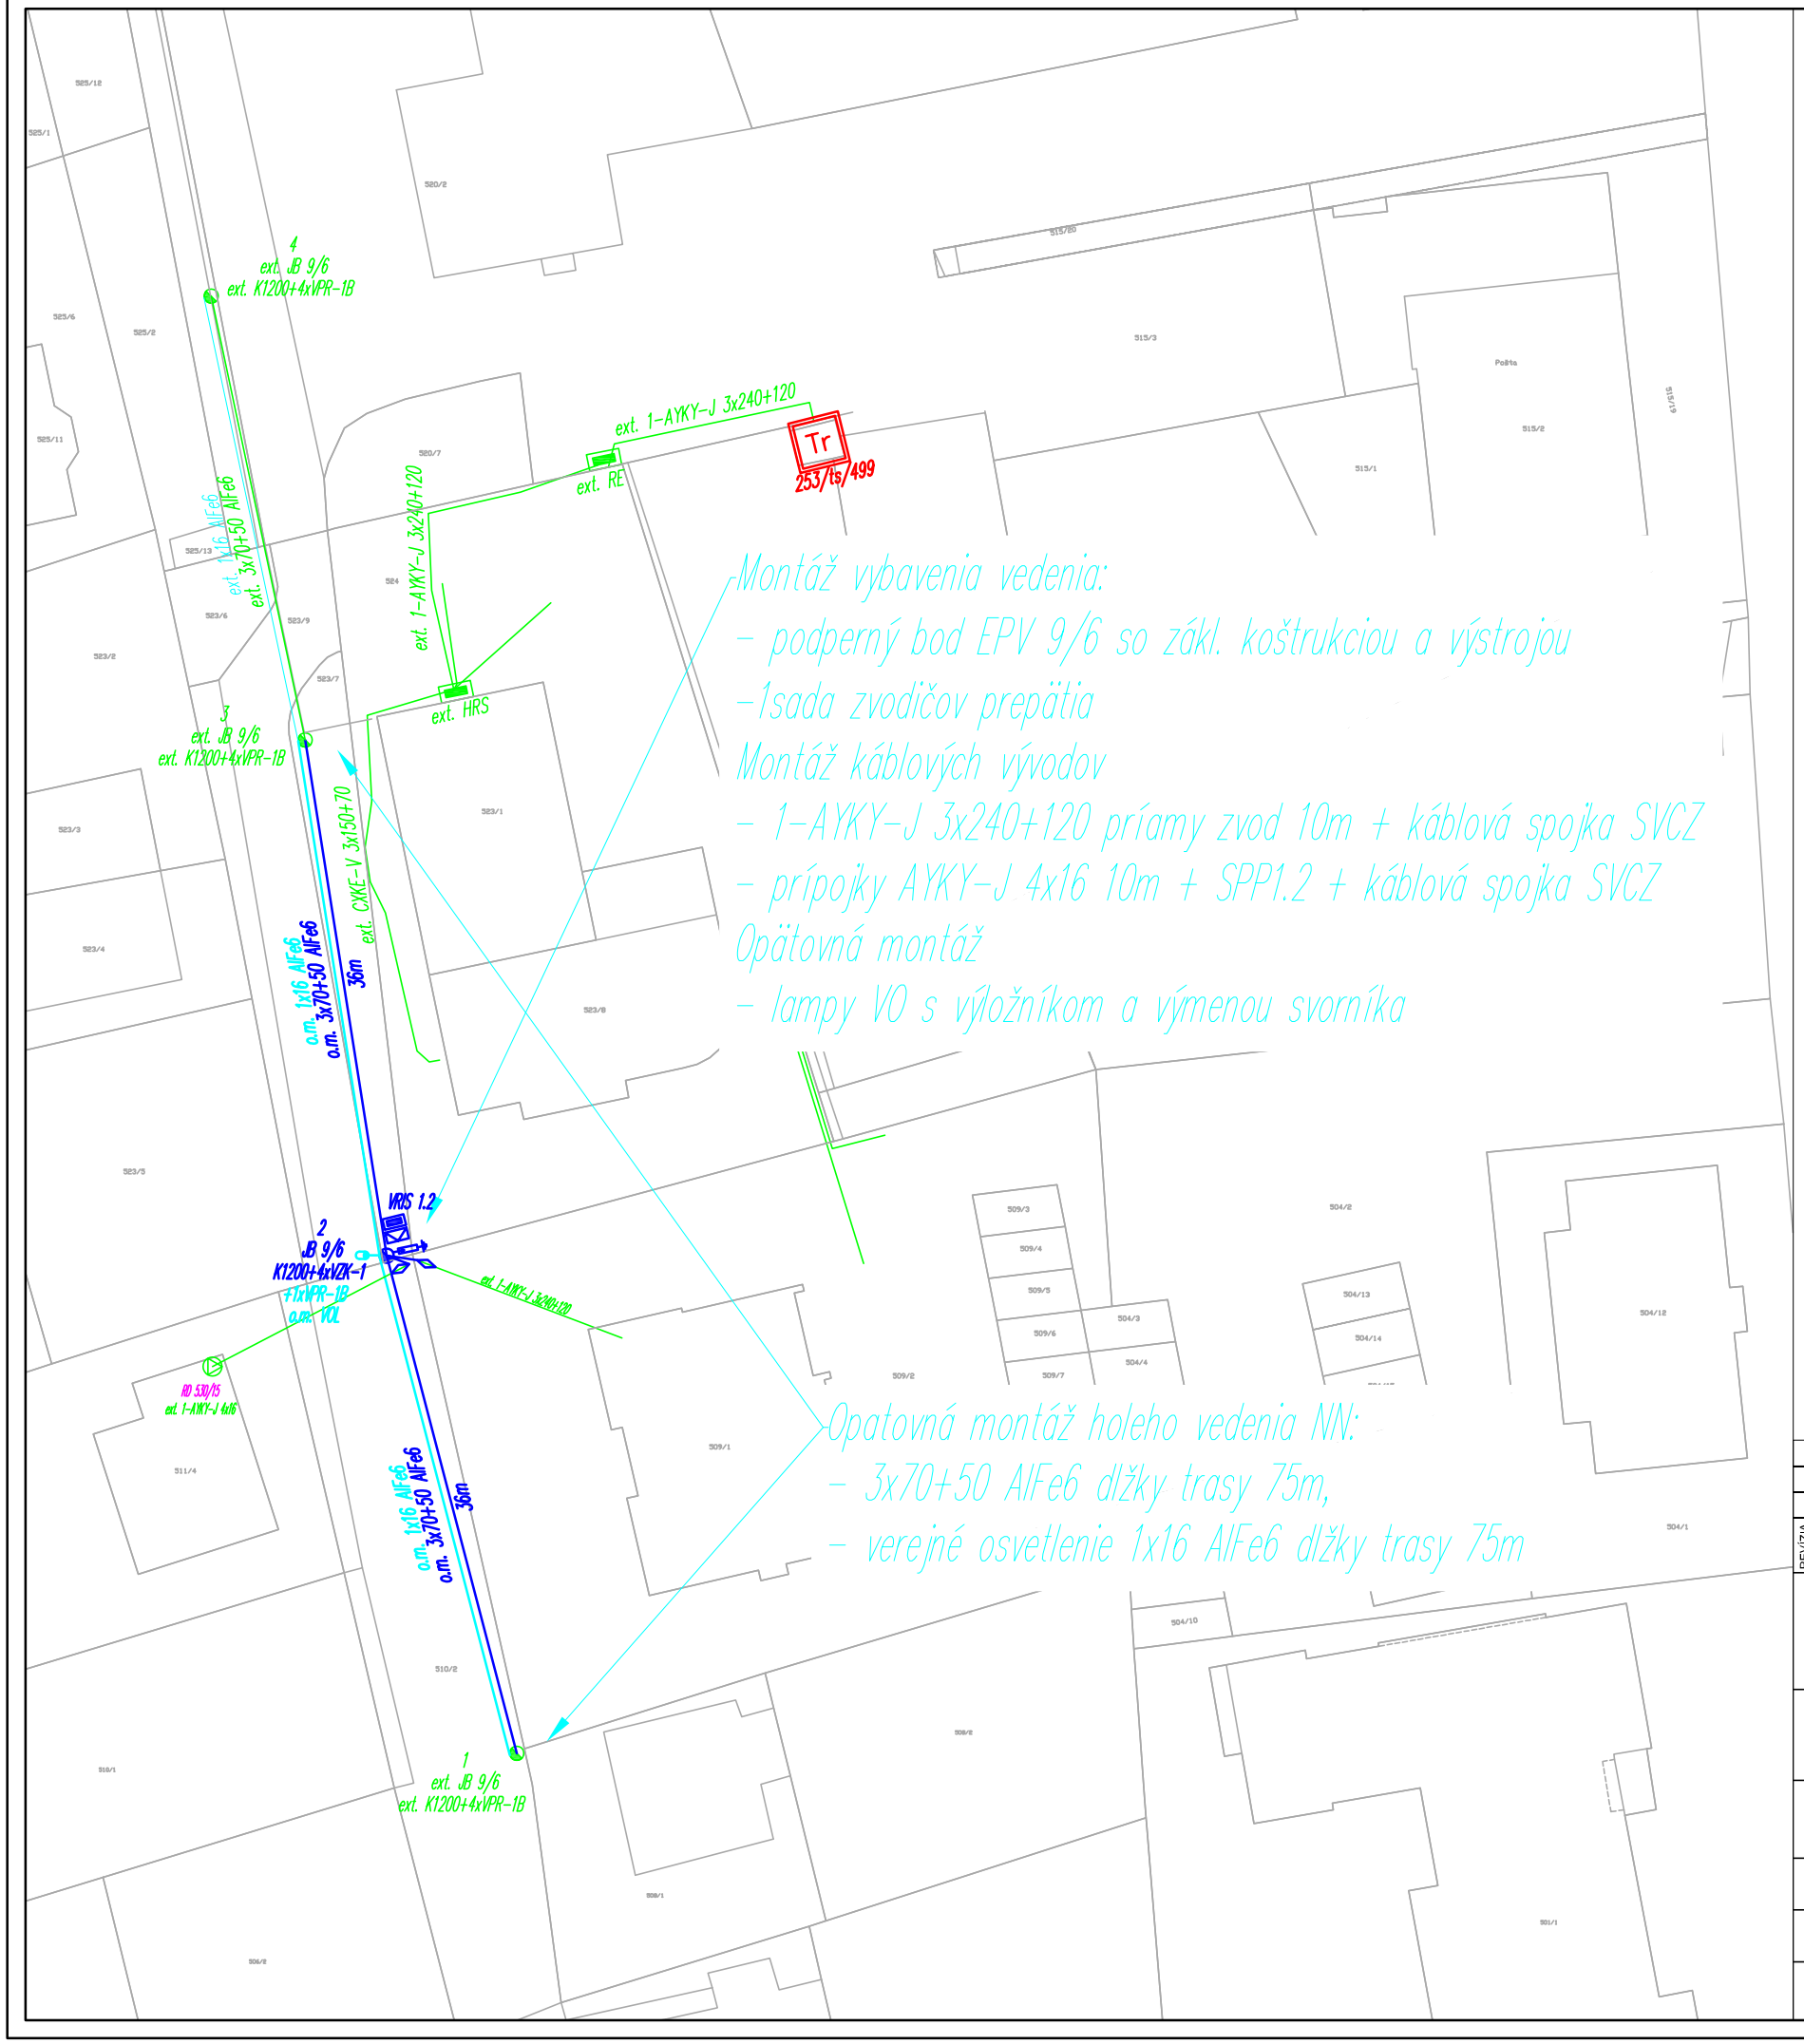

OBJEKTY:

- stožiar betónový jednoduchý
- bleskoistka s uzemnením
- výstražná tabuľka
- uzemnenie
- káblová spojka
- elektrický rozvádzač - všeobecne
- svietidlo na stožiar
- Domová prípojka
- Tr — Kiosková transformačná stanica

LEGENDA:

EXISTUJÚCE SIETE	NOVÉ SIETE
VN káblové vedenie - existujúce	
NN káblové vedenie - existujúce	NN káblové vedenie - montáž
NN vzdušné vedenie - existujúce	NN vzdušné vedenie - montáž
Ver. osvetlenie káblové vedenie - existujúce	Ver. osvetlenie káblové vedenie - montáž
Ver. osvetlenie vzdušné vedenie - existujúce	Ver. osvetlenie vzdušné vedenie - montáž

REVÍZIA REVISION	DÁTUM DATE	MENO / NAME VYPRACOVAL PREPARED BY	PODPIS	MENO / NAME KONTROLOVAL CHECKED BY	PODPIS	MENO / NAME SCHVÁLIL APROVED BY	PODPIS	POPIS / POZNÁMKA DESCRIPTION / REMARK
00	02/2022	Ing. Sliviak		Ing. Ondrušek		Ing. Ondrušek		Prvé vydanie

ZÁKAZNÍK

PROJEKTANT ENGINEER

MONDEZ DESIGN OF ELECTRICAL DEVICES

PROJEKTANT - SUBDODÁVATEĽ DESIGNER

NÁZOV PROJEKTU PROJECT TITLE

Penzión FLÁMM - prístavba technickej časti pivovaru

NÁZOV VÝKRESU DRAWING NAME	Celková situácia stavby - navrhovaný stav	PS / SO / SKUPINA PART OF PROJECT	STAV STATUS: PSP
ČÍSLO DOKUMENTU PROJEKTANT - SUB DESIGNER DOC No.	03_CSS_002	REVÍZIA REVISION: 00 / LIST SHEET: 001	MIERKA SCALE: 1:500 / VELKOSŤ SIZE: A3
ČÍSLO DOKUMENTU PROJEKTANT ENGINEER DOC No.	P0380/22-S-C04-002		

Táto dokumentácia je duševným majetkom spoločnosti MONDEZ, s.r.o.. Žiadna časť tejto dokumentácie nesmie byť kopírovaná, rozmnožovaná alebo iným spôsobom poskytovaná tretím osobám bez výslovného súhlasu vlastníka.