


mapa podstawowa

Stan na: 10-08-2023  
Skala 1:5000

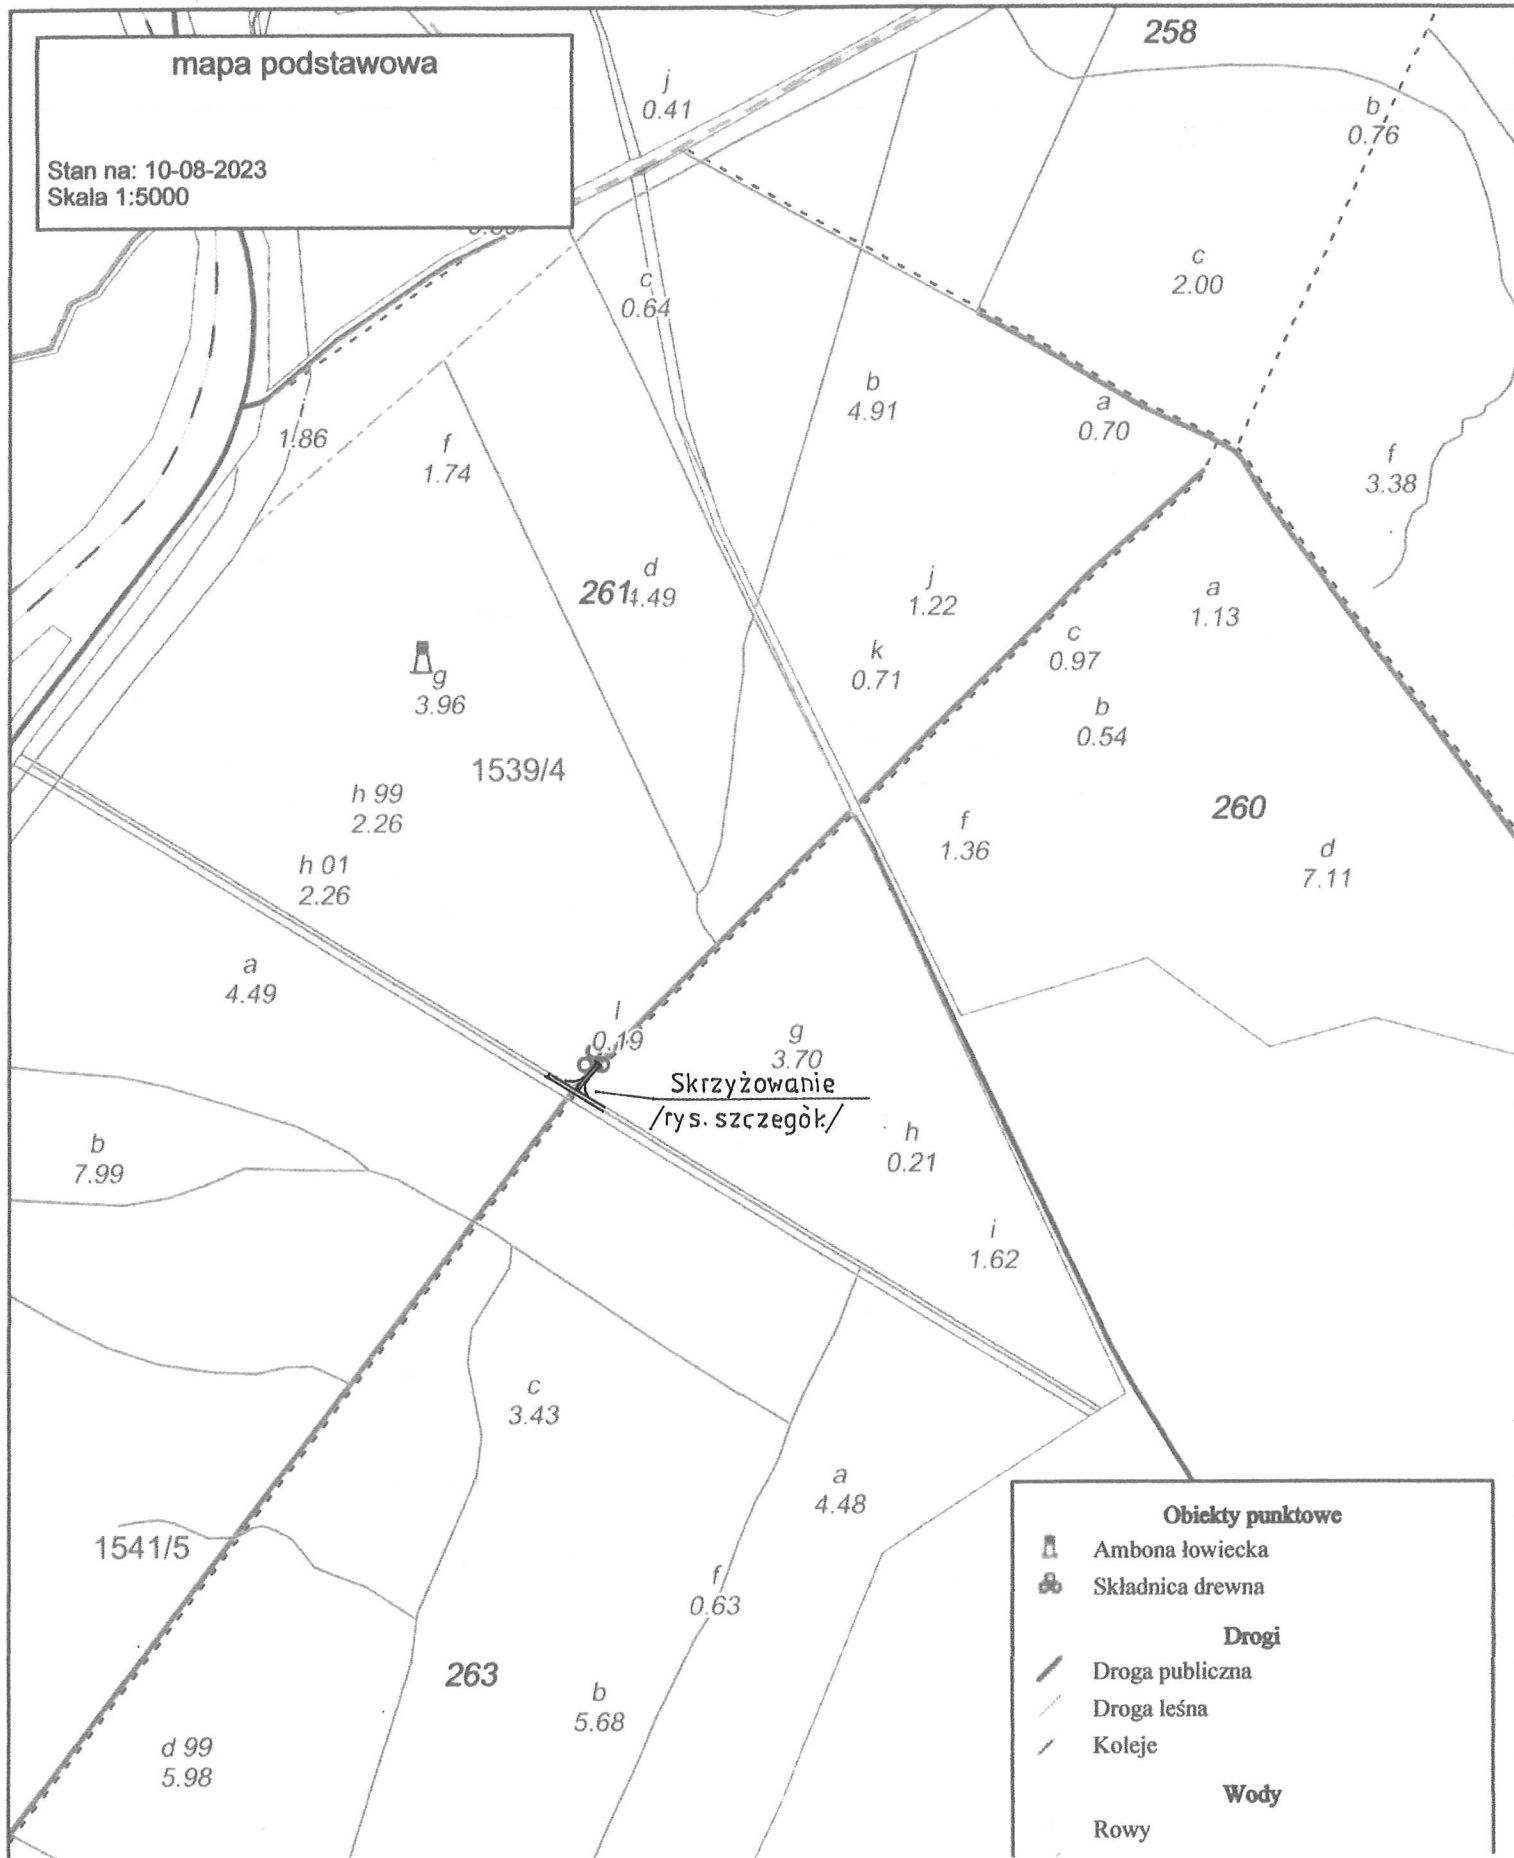

**Obiekty punktowe**

Ambona łowiecka

Składnica drewna

**Drogi**

Droga publiczna

Droga leśna


Koleje

**Wody**

Rowy

d 01  
6.02

Emil Idzik, Opole, ul. Sz. Koszyka 4/30, 45-720 Opole tel. kom. 607 083 663				INWESTOR: PGL Lasy Państwowe Nadleśnictwo Chrzanów	
OBIEKT:	Konserwacja i Utrzymanie Drogi Leśnej, Leśnictwo Płoki, Oddział nr 260, 261				
RYSUNEK:	Mapa sytuacyjna				nr: 1
STANOWISKO:	IMIĘ I NAZWISKO:	NR UPRAWNIEN:	DATA:	PODPIS:	
Projektant:	Mgr inż. Marcei Matłosz	281/90 K-ce	IX 2023 r.		
Opracowujący:	Mgr inż. Emil Idzik	168/92/OP	IX 2023 r.		
Branża: Drogowa	Rok opracowania: 2023	Skala: 1:5 000		Egz. nr:	

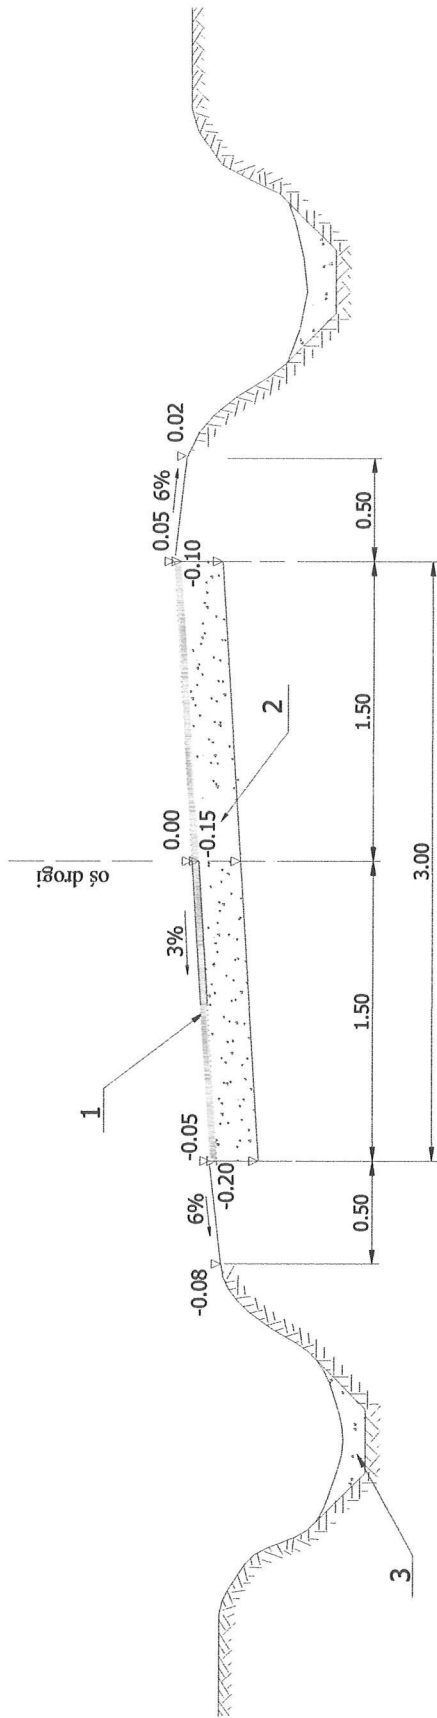


### Objaśnienia:

1. Warstwa z kruszywa kam. (mieszanka) frakcji 5-63mm, grub. w-wy  $h$  cm
2. Istniejąca podbudowa z kruszywa kamiennego, uszkodzona
3. Istniejące rowy przydrożne

Przekrój charakterystyczny dla następujących dróg:

Oddział 260, 261, Skrzyżowanie (60m x 3m) + (2 x 30.96m2) = 241.92m2,  
 $h = 20$ cm

Emil Idzik, Opole, ul. Sz. Koszyka 4/30, 45-720 Opole tel. kom. 607 083 663				INWESTOR: PGL Lasy Państwowe Nadleśnictwo Chrzanów	
OBIEKT:		Konservacja i Utrzymanie Dróg Leśnych, Leśnictwo Płoki			
RYSUNEK:		Przekrój konstrukcyjny drogi			
STANOWISKO:		IMIĘ I NAZWISKO:	NR UPRAWNIENI:	DATA:	PODPIS:
Projektant:		Marceli Matosz	281/90 K-ce	Wrzesień, 2023 r.	
Opracowujący:		Mgr inż. Emil Idzik	168/92/OP	Wrzesień, 2023 r.	
Branża: Drogowa		Rok opracowania: 2023	Skala: szkic		Egz. nr: 4

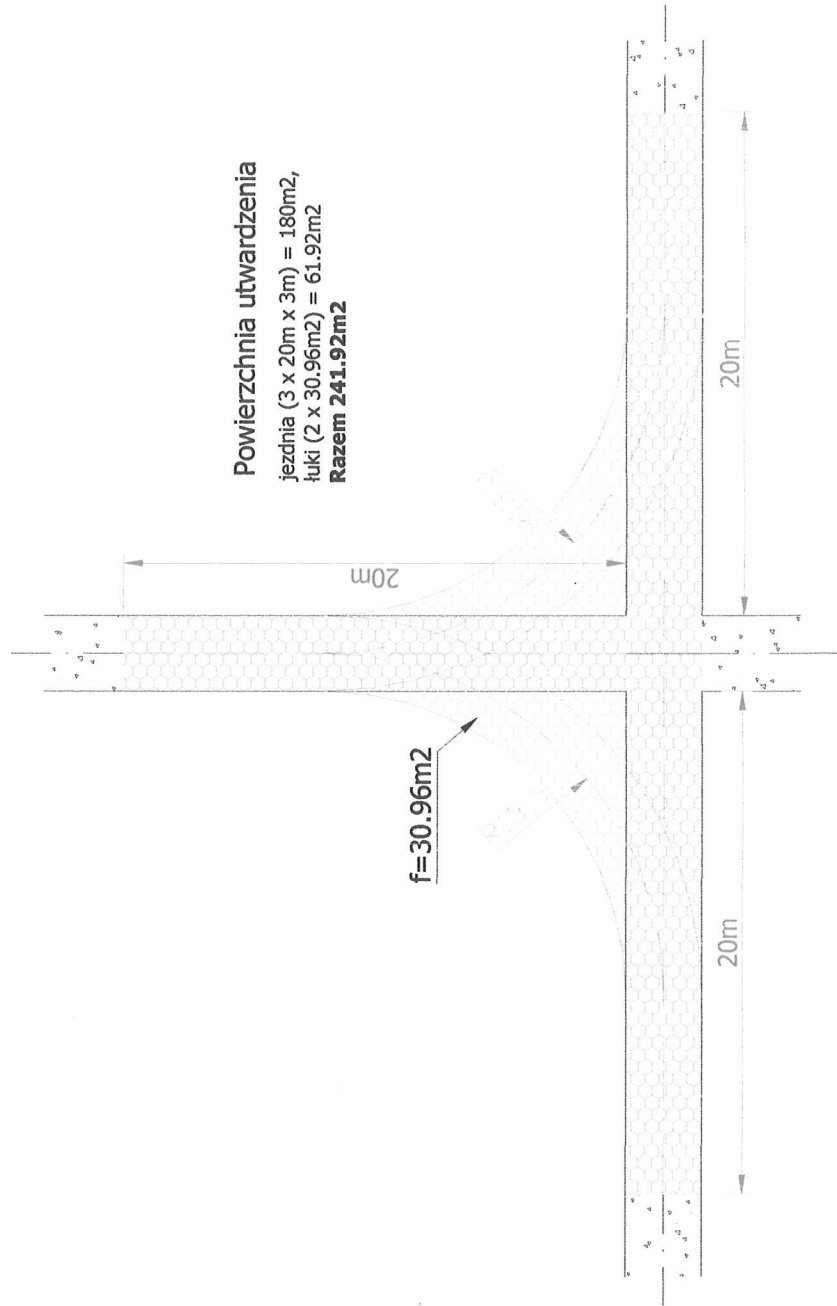

Emil Idzik, Opole, ul. Sz. Koszyka 4/30, 45-720 Opole tel. kom. 607 083 663				INWESTOR: PGL Lasy Państwowe Nadleśnictwo Chrzanów	
OBIKT::	Konservacja i Utrzymanie Dróg Leśnych, Leśnictwo Płoki, oddz.: 260, 261			Nr: 3	
RYSENEK:	Skrzyżowanie			PODPIS:	
STANOWISKO:	IMIĘ I NAZWISKO:	NR UPRAWNIENI:	DATA:		
Projektant:	Mgr inż. Marceł Matłosz	281/90 K-ce	Wrzesień, 2023 r.		
Opracował:	Mgr inż. Emil Idzik	168/92/OP	Wrzesień, 2023 r.		
Brana: Drogowa	Rok opracowania: 2023	Skala: szkie		Egz. nr: 4	