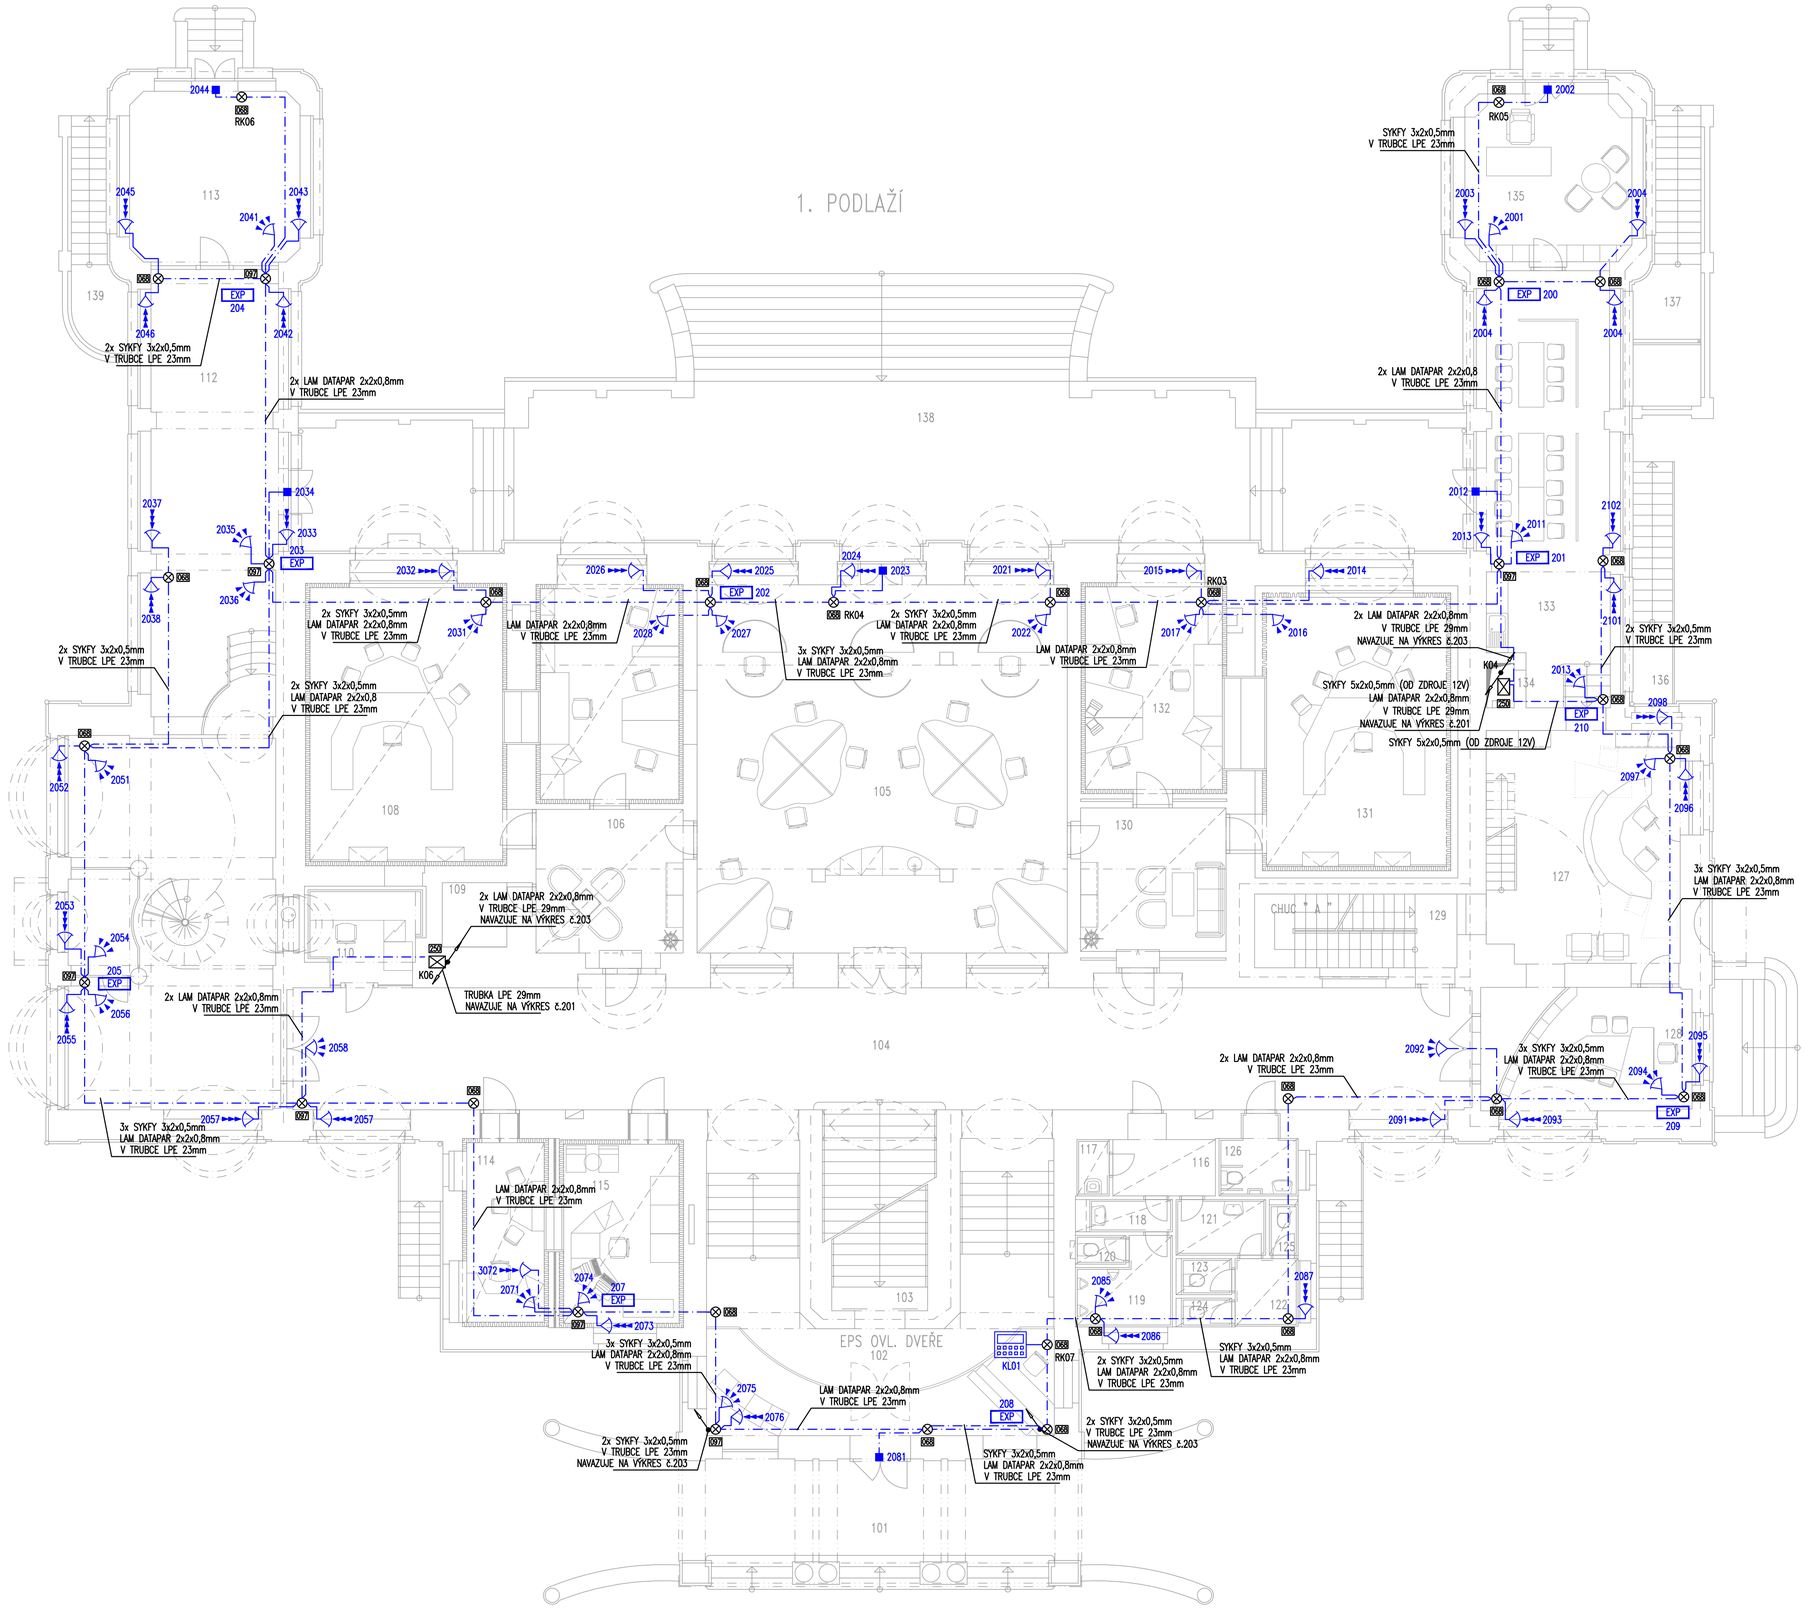


## LEGENDA MÍSTNOSTÍ :

| Č. | ÚČEL | PLOCHA | DRUH PODLAHY | | POZNÁMKA |
|---|---|---|---|---|---|
| 101 | ZÁVĚTŘÍ | 40,0 | | | |
| 102 | RECEPCE, SCHODIŠTĚ | 60,7 | | | |
| 103 | SCHODIŠTĚ DO 1. PZ | 15,0 | | | |
| 104 | CHODBA | 117,1 | | | |
| 105 | NEWSROOM | 108,9 | | | |
| 106 | PŘÍPRAVA SMĚNY | 17,6 | | | |
| 107 | MÍSTNOST SMĚNY | 22,9 | | | |
| 108 | VYSÍLACÍ STUDIO | 41,9 | | | |
| 109 | SKLAD | 3,9 | | | |
| 110 | PŘEPISOVÉ PRACOVIŠTĚ | 7,3 | | | |
| 111 | KANCELÁŘ, GALERIE | 61,2 | | | |
| 112 | KANCELÁŘ | 45,7 | | | |
| 113 | KANCELÁŘ | 23,0 | | | |
| 114 | STUDIO | 11,6 | | | |
| 115 | REŽIE | 16,9 | | | |
| 116 | PŘEDSÍŇ | 5,3 | | | |
| 117 | ÚKLIDOVÁ MÍSTNOST | 1,4 | | | |
| 118 | PŘEDSÍŇ WC MUŽI | 2,4 | | | |
| 119 | PISOIR | 5,5 | | | |
| 120 | WC MUŽI | 1,1 | | | |
| 121 | PŘEDSÍŇ WC ŽENY | 3,9 | | | |
| 122 | PŘEDSÍŇ WC ŽENY | 3,3 | | | |
| 123 | WC ŽENY | 1,6 | | | |
| 124 | WC ŽENY | 1,2 | | | |
| 125 | WC ŽENY | 1,2 | | | |
| 126 | WC INVALIDÉ | 4,3 | | | |
| 127 | KANCELÁŘ, GALERIE | 42,1 | | | |
| 128 | KANCELÁŘ | 16,8 | | | |
| 129 | SCHODIŠTĚ | 12,1 | | | |
| 130 | PŘÍPRAVA SMĚNY | 17,0 | | | |
| 131 | VYSÍLACÍ STUDIO | 38,7 | | | |
| 132 | MÍSTNOST SMĚNY | 22,0 | | | |
| 133 | ZASEDACÍ MÍSTNOST | 40,4 | | | |
| 134 | INSTALAČNÍ ŠACHTA | 1,0 | | | |
| 135 | KANCELÁŘ | 21,9 | | | |
| 136 | VEN. SCHODIŠTĚ DO 1.PZ | 7,6 | | | |
| 137 | VEN. SCHODIŠTĚ DO 1.PZ | 9,8 | | | |
| 138 | TERASA, SCHODIŠTĚ | 162,1 | | | |
| 139 | VEN. SCHODIŠTĚ DO 1.PZ | 7,0 | | | |

## LEGENDA PZTS:

| | |
|---|---|
| PZTS | ÚSTŘEDNA POPLACHOVÉHO ZABEZPEČOVACÍHO A TÍSŇOVÉHO SYSTÉMU |
| EXP | KONCENTRÁTOR |
| | KLÁVESNICE |
| | PŘÍDAVNÝ ZDROJ |
| | DETEKTOR POHYBU PIR – VĚJÍŘ |
| D | DUÁLNÍ ČIDLO |
| | DETEKTOR TŘÍŠTĚNÍ SKLA |
| | MAGNETICKÝ KONTAKT |
| RKx | KRABICE KO68 |
| | KRABICE KO97 |
| 125 | KRABICE KO125 |
| 250 | KRABICE KT 250 |
| RKx LK | KRABICE LIŠTOVÁ |

| | | | |
|---|---|---|---|
| ČÁST: | POPLACHOVÝ ZABEZPEČOVACÍ A TÍŠŇOVÝ SYSTÉM | PROJEKTANT: FORGYS s.r.o. Na Stráži 1306/5 180 00 Praha 8 tel: +420 284 686 129 email: forgys@forgys.cz | |
| AKCE: | ČESKÝ ROZHLAS REGINA HYBEŠOVA 10, PRAHA 8 | | |
| INVESTOR: | Český Rozhlas, Vinohradská 12, 120 99 Praha 2 | STUPEŇ: DPS | |
| MÍSTO: | Český Rozhlas Regina, Hybešova 14, 186 00 Karlín | DATUM: PROSINEC 2022 | |
| ZODPOVĚDNÝ PROJEKTANT: | Ing. Ivo Třiska | FORMÁT: 8x A4 | |
| VYPRACOVAL: | Ing. Ivo Třiska | MĚŘÍTKO: -- | ČÍS. VÝKR.: 202 / PARÉ: |
| OBSAH VÝKRESU: | PŮDORYS 1.NP | | |