


# SCHEMAT TECHNOLOGICZNY KOTŁOWNI

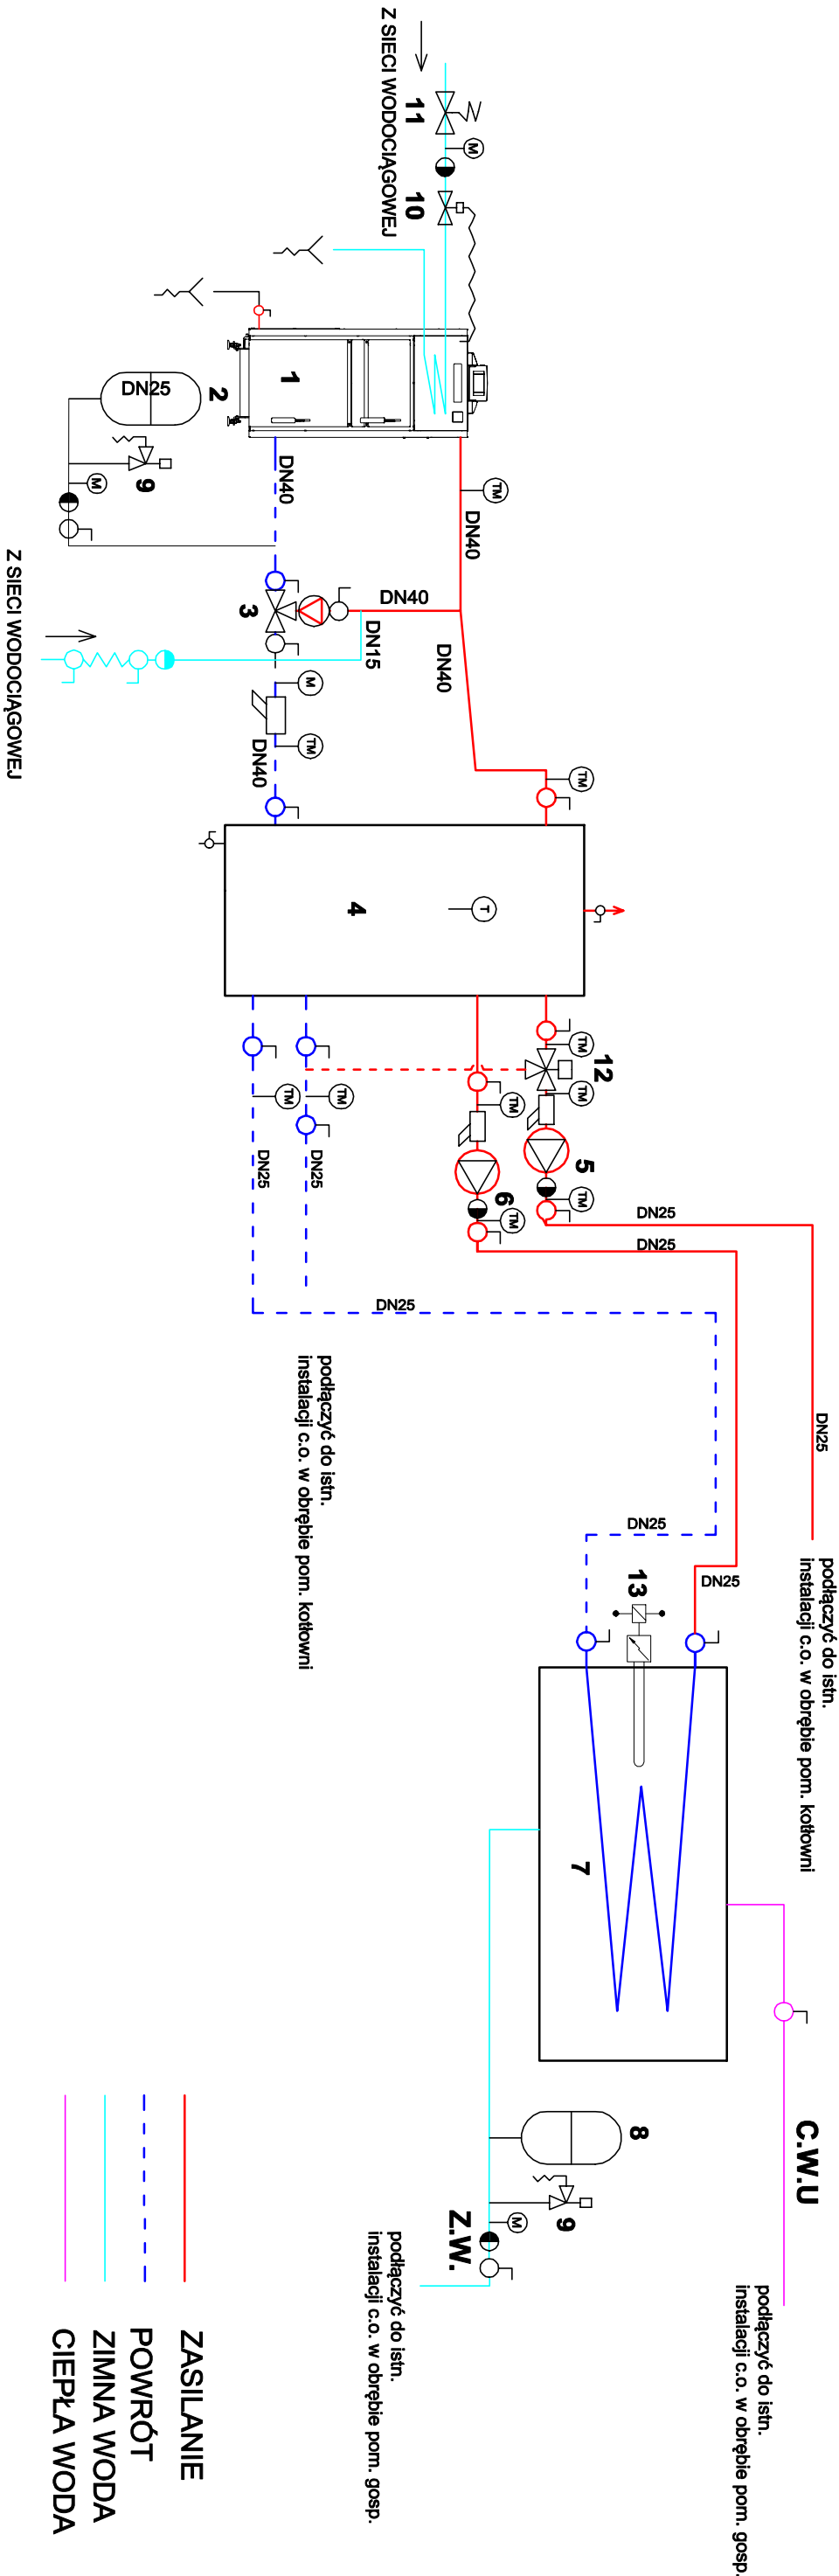

firma: <b>EASYKOP</b> Siedziba: ul. Starokościelna 12, 63-750 Sulmierzyce, tel 604 097 159 NIP: 621-160-25-49; REGON: 302213765			
projekt:	Wymiana źródła ciepła Leśnictwo Świętoszyn		
inwestor:	Skarb Państwa- Państwowe Gospodarstwo Leśne Lasy Państwowe- Nadleśnictwo Milicz ul. Trzebnicka 18 56-300 Milicz		
projektant: instal. sanitarne	mgr inż. Robert Wizner WKP/0432/POOS/19		
asystent projektanta: instal. sanitarne	mgr inż. Marta Dołatkowska		
temat rysunku:	Schemat technologiczny kotłowni- stan projektowany		
branża:	instal. sanitarne	data:	lipiec 2023
		skala:	1.:100
		nr rys:	S - 3