


VZOROVÝ PŘÍČNÝ ŘEZ měř. 1 : 50  
SO 101 - Parkoviště u ZŠ Svatoplukova

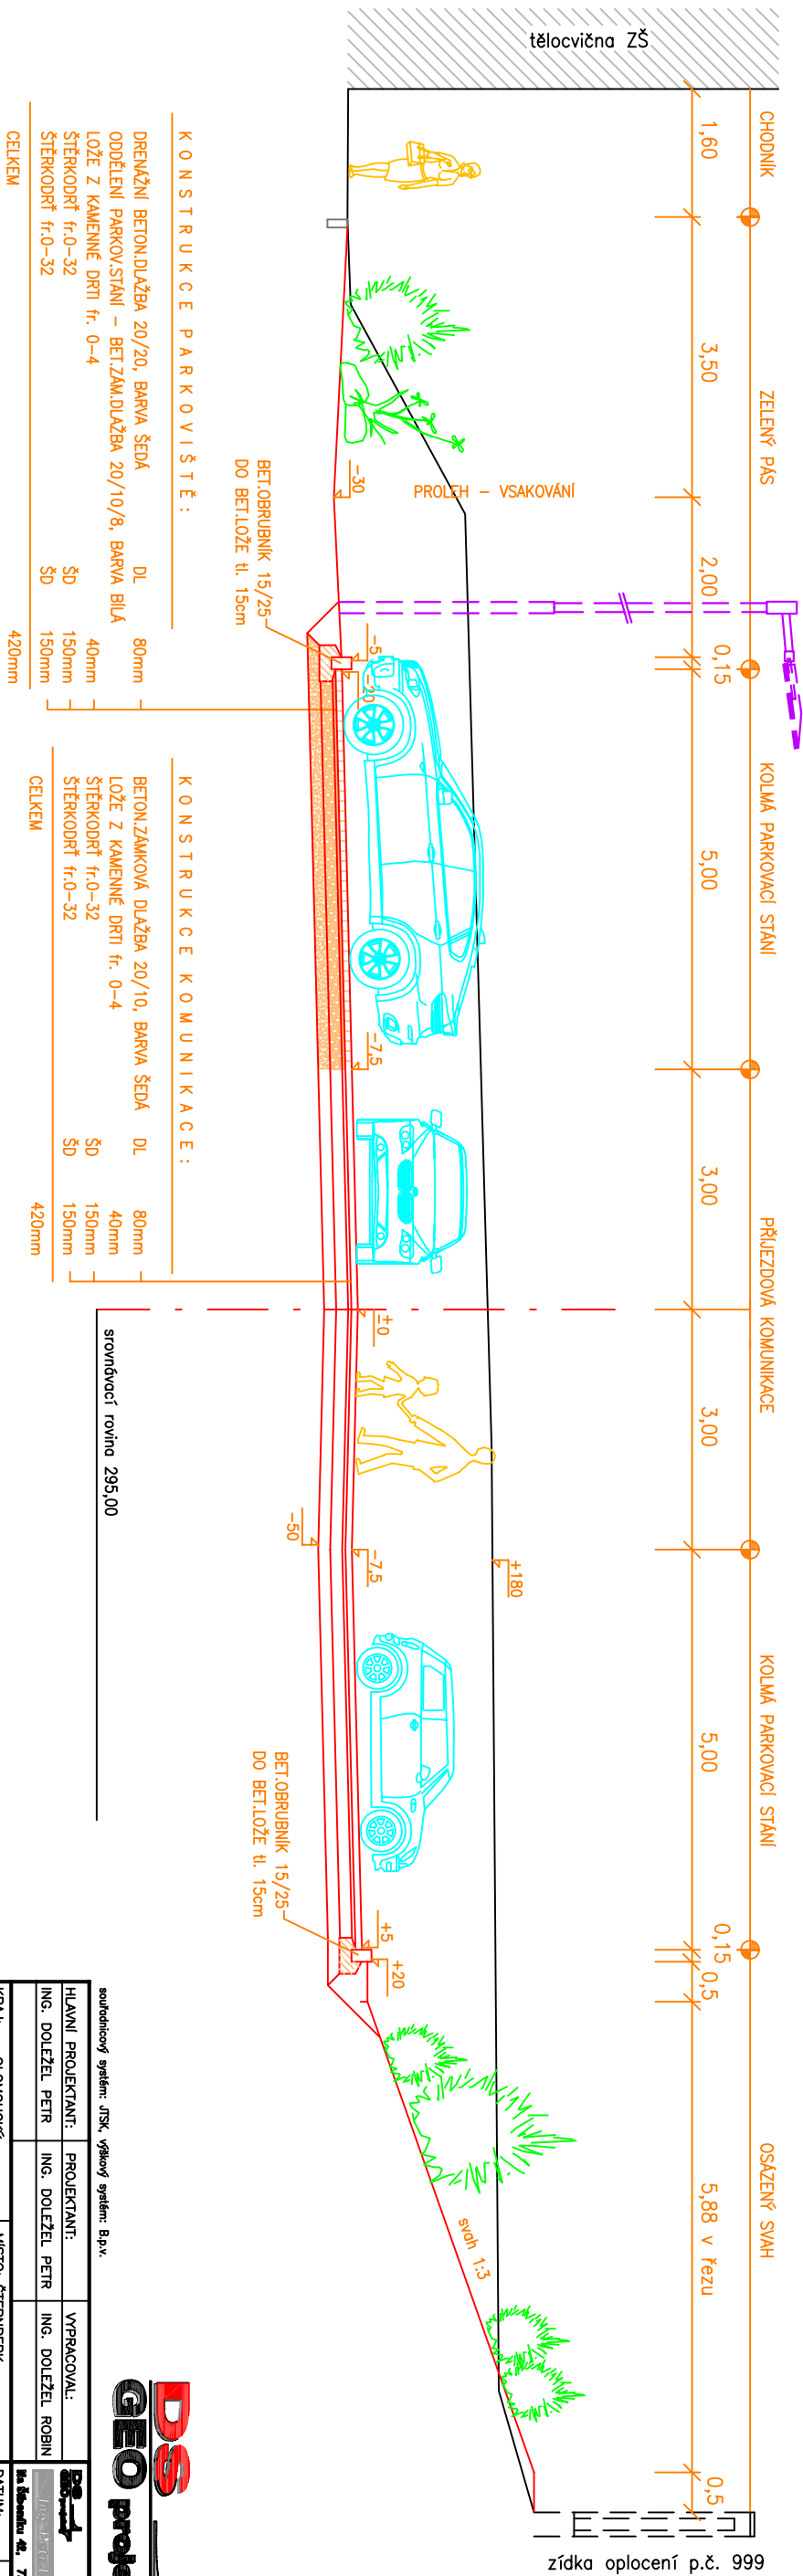

KONSTRUKCE PARKOVIŠTĚ:

DRENAŽNÍ BETON.DLAŽBA 20/20, BARVA ŠEDÁ	DL
ODDĚLENÍ PARKOVÁNÍ - BET.ZAM.DLAŽBA 20/10/8, BARVA BILÁ	DL
LOŽE Z KAMENNÉ DRTI tr. 0-4	40mm
ŠTĚRKODŘÍ tr.0-32	150mm
ŠTĚRKODŘÍ tr.0-32	150mm
CELKEM	420mm

KONSTRUKCE KOMUNIKACE:

BETON.ZÁMKOVÁ DLAŽBA 20/10, BARVA ŠEDÁ	DL
LOŽE Z KAMENNÉ DRTI tr. 0-4	40mm
ŠTĚRKODŘÍ tr.0-32	150mm
ŠTĚRKODŘÍ tr.0-32	150mm
CELKEM	420mm

srovnávací rovina 295,00

souřadnicový systém: JTSK, výškový systém: B.p.v.			
HLAVNÍ PROJEKTANT:		VYPRACOVAL:	
ING. DOLEŽEL PETR	ING. DOLEŽEL PETR	ING. DOLEŽEL ROBIN	
OBJEDNATEL : MĚSTO ŠTERNBERK		MÍSTO: ŠTERNBERK	
KRAJ: OLOMOUČSKÝ		DATUM: 12/2018	
NÁZEV AKCE: ŠTERNBERK - DOPRAVNÍ STUDIE LOKALITY LOMENÁ - SVATOPLUKOVA - SADOVÁ		FORMÁT: 4 A4	
NÁZEV VÝKRESU: VZOROVÝ PŘÍČNÝ ŘEZ		MĚŘÍTKO: 1:50	
		STUPEŇ PD: STUDIE	
		ZAKÁZKA: 999 28	
		SOUPRAVA: VÝKRES: 4	

