


PÔDORYS 1 PP - NOVÝ STAV

M 1:100

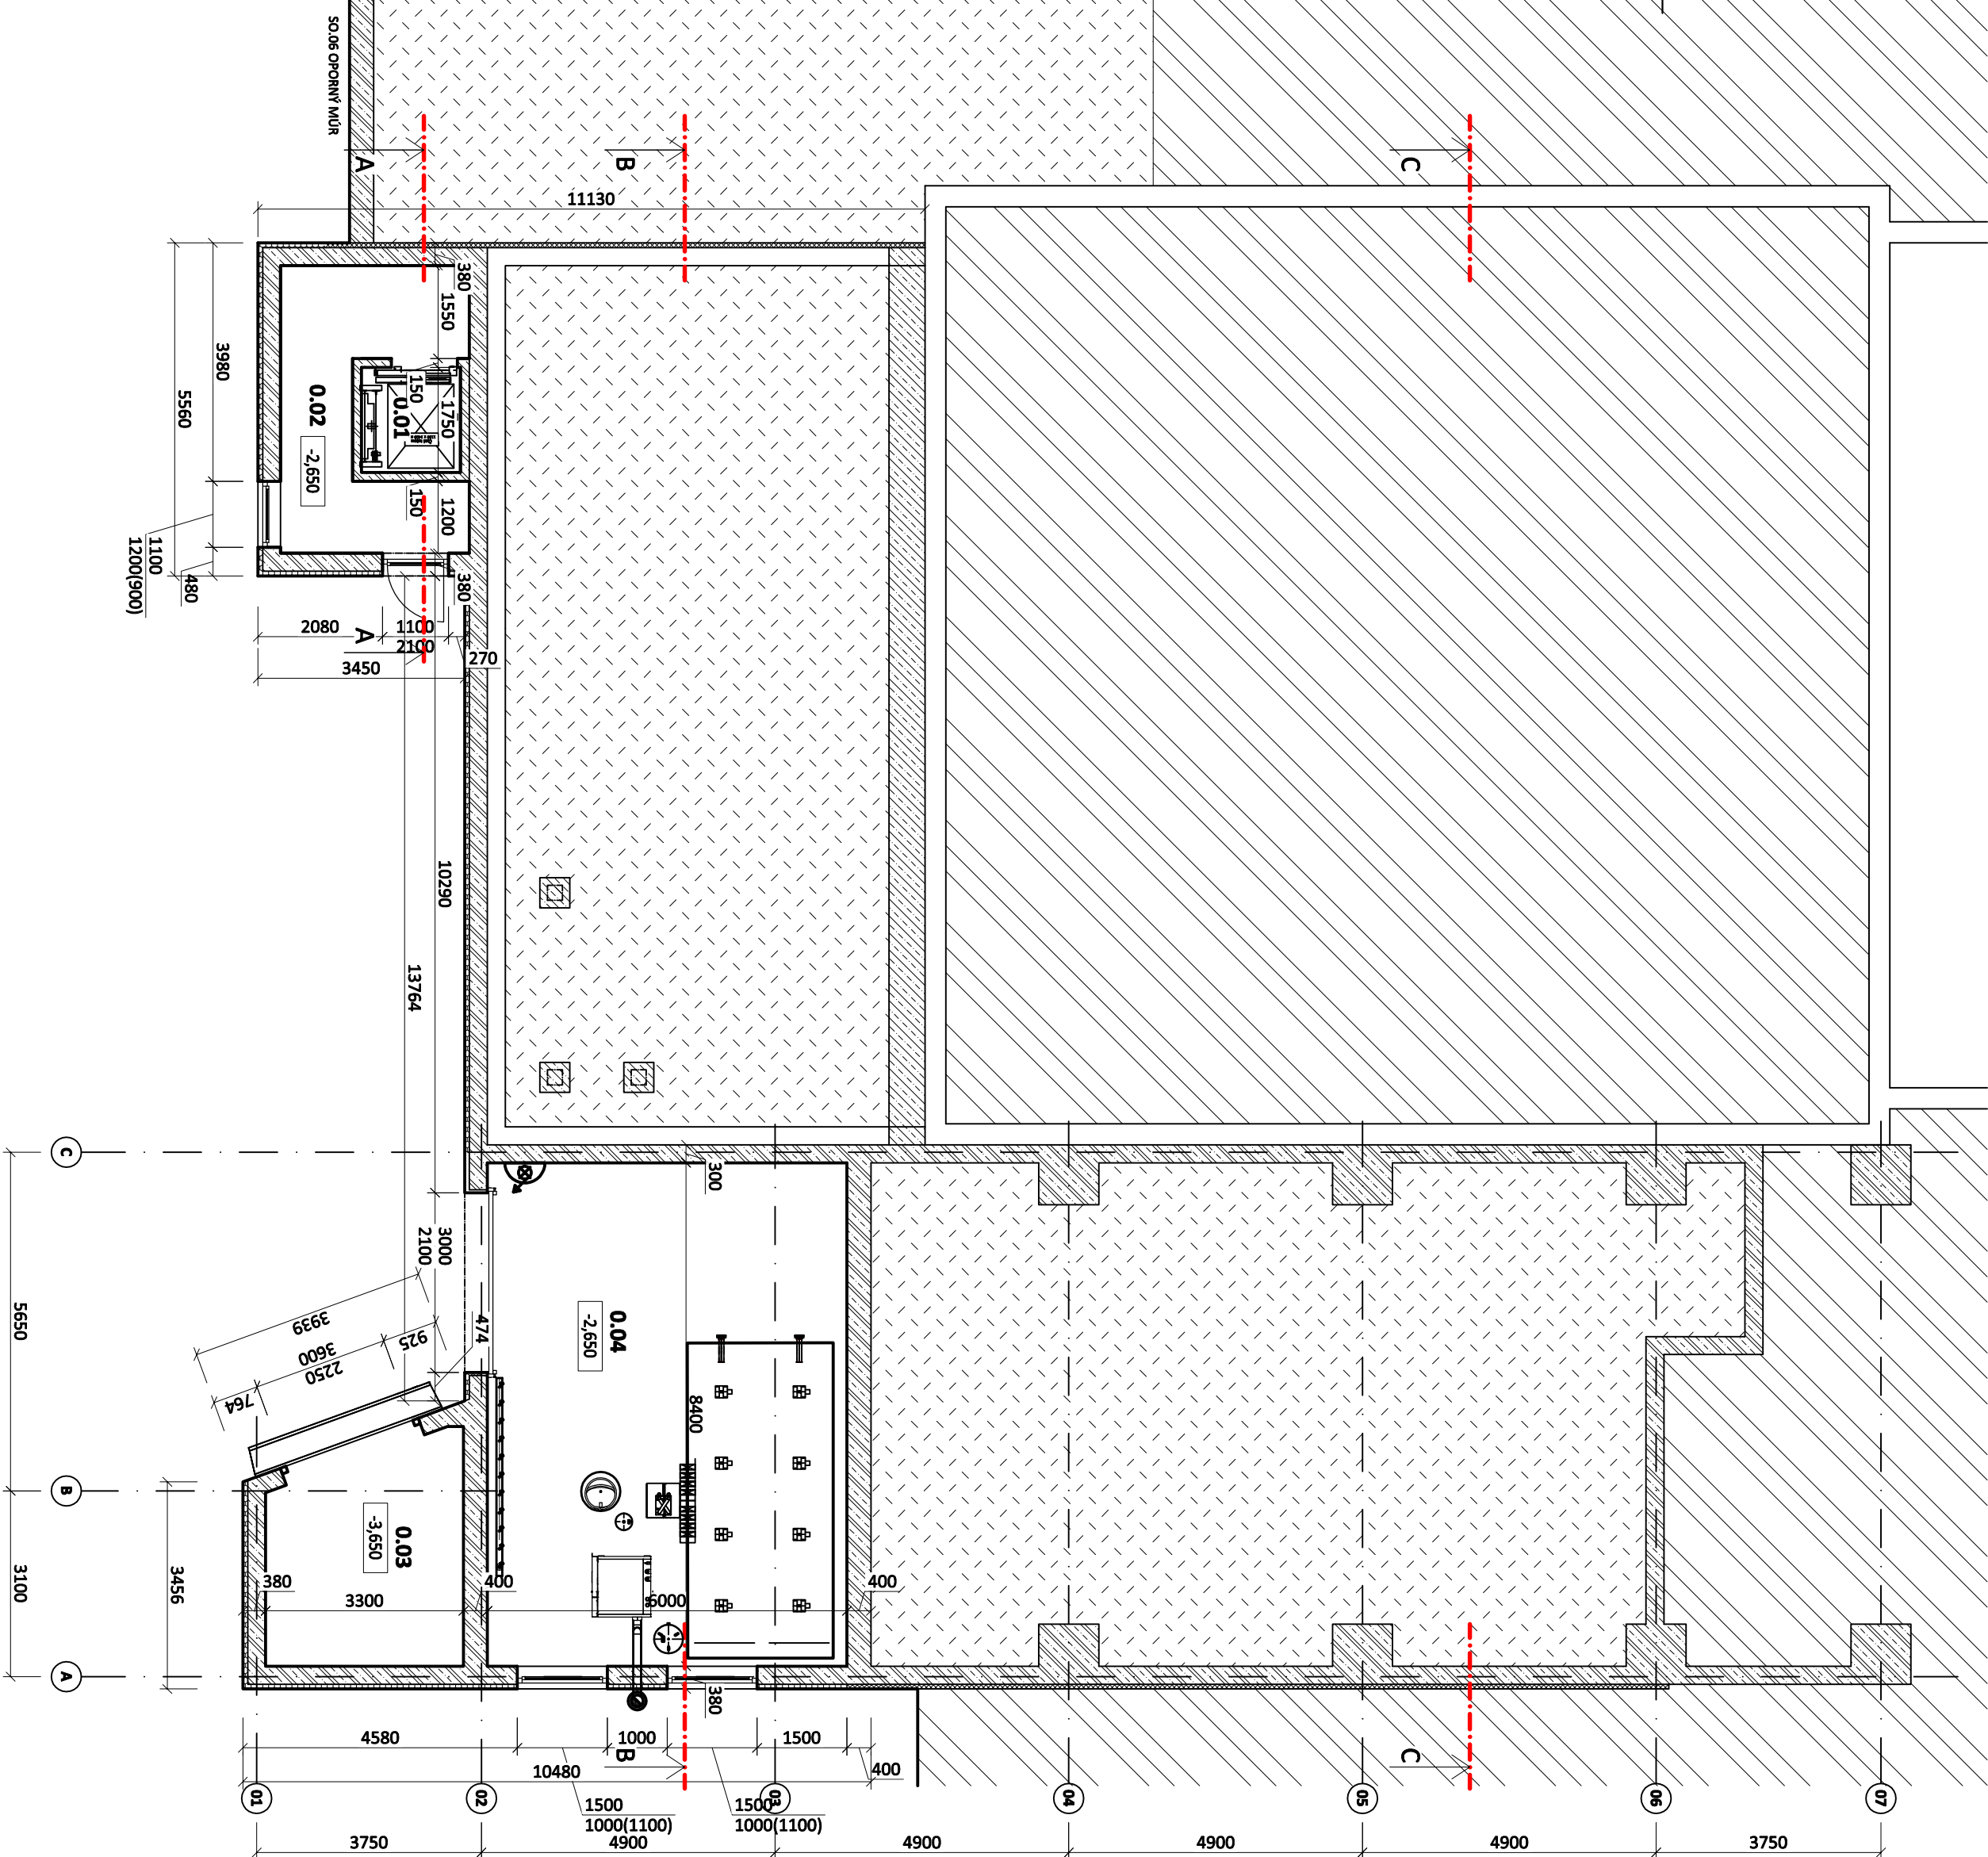

| LEGENDA MIESTNOSTÍ |                | Povrchová úprava |         |                            | Poznámka       |
|--------------------|----------------|------------------|---------|----------------------------|----------------|
| Č.M.               | MIESTNOSŤ      | PLOCHA           | Podlaha | Stena                      |                |
| 0.01               | VÝŤAH          | 2,89             | P3      | bez p.ú.                   | -              |
| 0.02               | CHODBA         | 11,26            | P2      | ker. dlažba protiskmýk     | Za aktyl, inér |
| 0.03               | EXPORT/PLOŠINA | 11,96            | P3      | bez p.ú.                   | sokeľ v. 80 mm |
| 0.04               | KOTOLIŇA       | 50,4             | P1      | epoxidový náter protiskmýk | -              |
| SPOLU              |                | 76,51            |         | Za aktyl, inér             | sokeľ v. 80 mm |

- POZNÁMKY**
- rozmer otvoru pre dverné zábrubne/sečné vráta prispôbiť podľa požiadaviek dodávateľa dverí
  - vrátne objektu musí byť rovinnosť podlahy v tolerancii 10 mm
  - keramické obklady musia mať rohové a ukončujúce lišty
  - keramické sokle dilaťovať od dlažby silikónovým tmeľom
  - na keramické sokle použiť soklové dlaždice
  - skáry v kútoch vyplniť silikónovým tmeľom
  - realizácia všetkých povrchových úprav bude prevedená po realizácii deliacich stien
  - všetky povrchové úpravy, farebnosť, zmena použitého materiálu ako aj detaily dielenskej dokumentácie musia byť odsúhlasené projektantom a stavebníkom - vykonať zápis
  - táto dokumentácia nenahrádza výrobnú dokumentáciu dodávateľa (realizované detaily, składy hmot, atď.), ktorá musí byť schválená projektantom
  - podrobnosti neuvedené v PD sa musia vykonať v zmysle plánov, resp. závažných STN, schválených technologických postupov dodávateľov tak, aby dielo spĺňalo funkčné predpoklady a projektovaný účel využitia
  - projektant nenesie žiadnu zodpovednosť za zmeny uskutočnené bez jeho písomného súhlasu i - zhotoviteľ je povinný o zistených chybach v PD neodkladne informovať projektanta i - zhotoviteľ je povinný skutočné rozmery a počty skontrolovať na stavbe

**POZNÁMKY**

KT - komínové teleso: nerezové, dvojplášťové, hrúbka zateplenia 50 mm, Ø200 „, dodržať požiarny odstup od horľavých konštrukcií 50 mm!

| LEGENDA KONŠTRUKCIÍ |                                 |
|---------------------|---------------------------------|
|                     | PŮBOJNÉ KONŠTRUKCIE             |
|                     | NOVÉ ŽELEZOBETONOVÉ KONŠTRUKCIE |
|                     | NOVÉ PŮSTOJEBNÉ KONŠTRUKCIE     |

|                          |   |  |              |
|--------------------------|---|--|--------------|
| <b>ČASŤ</b>              |   | <b>Architektúra</b>  |              |
| AUTOR                    | Ing. Jozef Kuchtiák                               | <b>PROJEKTOVANIE STAVIEB</b><br>+421 946 173 474, www.kuchtak.sk |              |
| ZODP. PROJEKTANT         | Ing. Peter Rážga                                  |  |              |
| VYPRACOVAL               | Ing. Jozef Kuchtiák                               |  |              |
| STAVEBNÍK                | Mazurák, s.r.o                                    | DÁTUM  | 03/2022      |
| ADRESA                   | č. 46, 029 46 Slniečné                            | STUPEŇ   | SP           |
| MIESTO STAVBY/OKRES      | Slniečné/Námestovo                                | MIERKA   | 1:100        |
| KATASTRÁLNE ÚZEMIE       | Slniečné  | FORMÁT   | 6x44 525x420 |
| ČÍSLO PARCELY            | KN č. 1599/13-15, 1599/40-46                      | <b>ÝKRES 07</b>  |              |
| STAVBA                   | STAVBNÉ ÚPRAVY, PRÍSTAVBA SKLADOVÉHO OBJEKTU      | ZÁK. č.: DSK-02.2022   |              |
| OBSAH                    | A ZMENA ÚČELU VYUŽITIA ČASŤI STAVBY NA MÄSOVÝROBU |  |              |
| PÔDORYS 1.PP - NOVÝ STAV |   | Dielo podlieha autorizáciám podľa zákona č.618/2003 Z.z.         |              |