


PÔDORYS 2.NP - STARÝ STAV A BÚRACIE PRÁCE

M 1:100

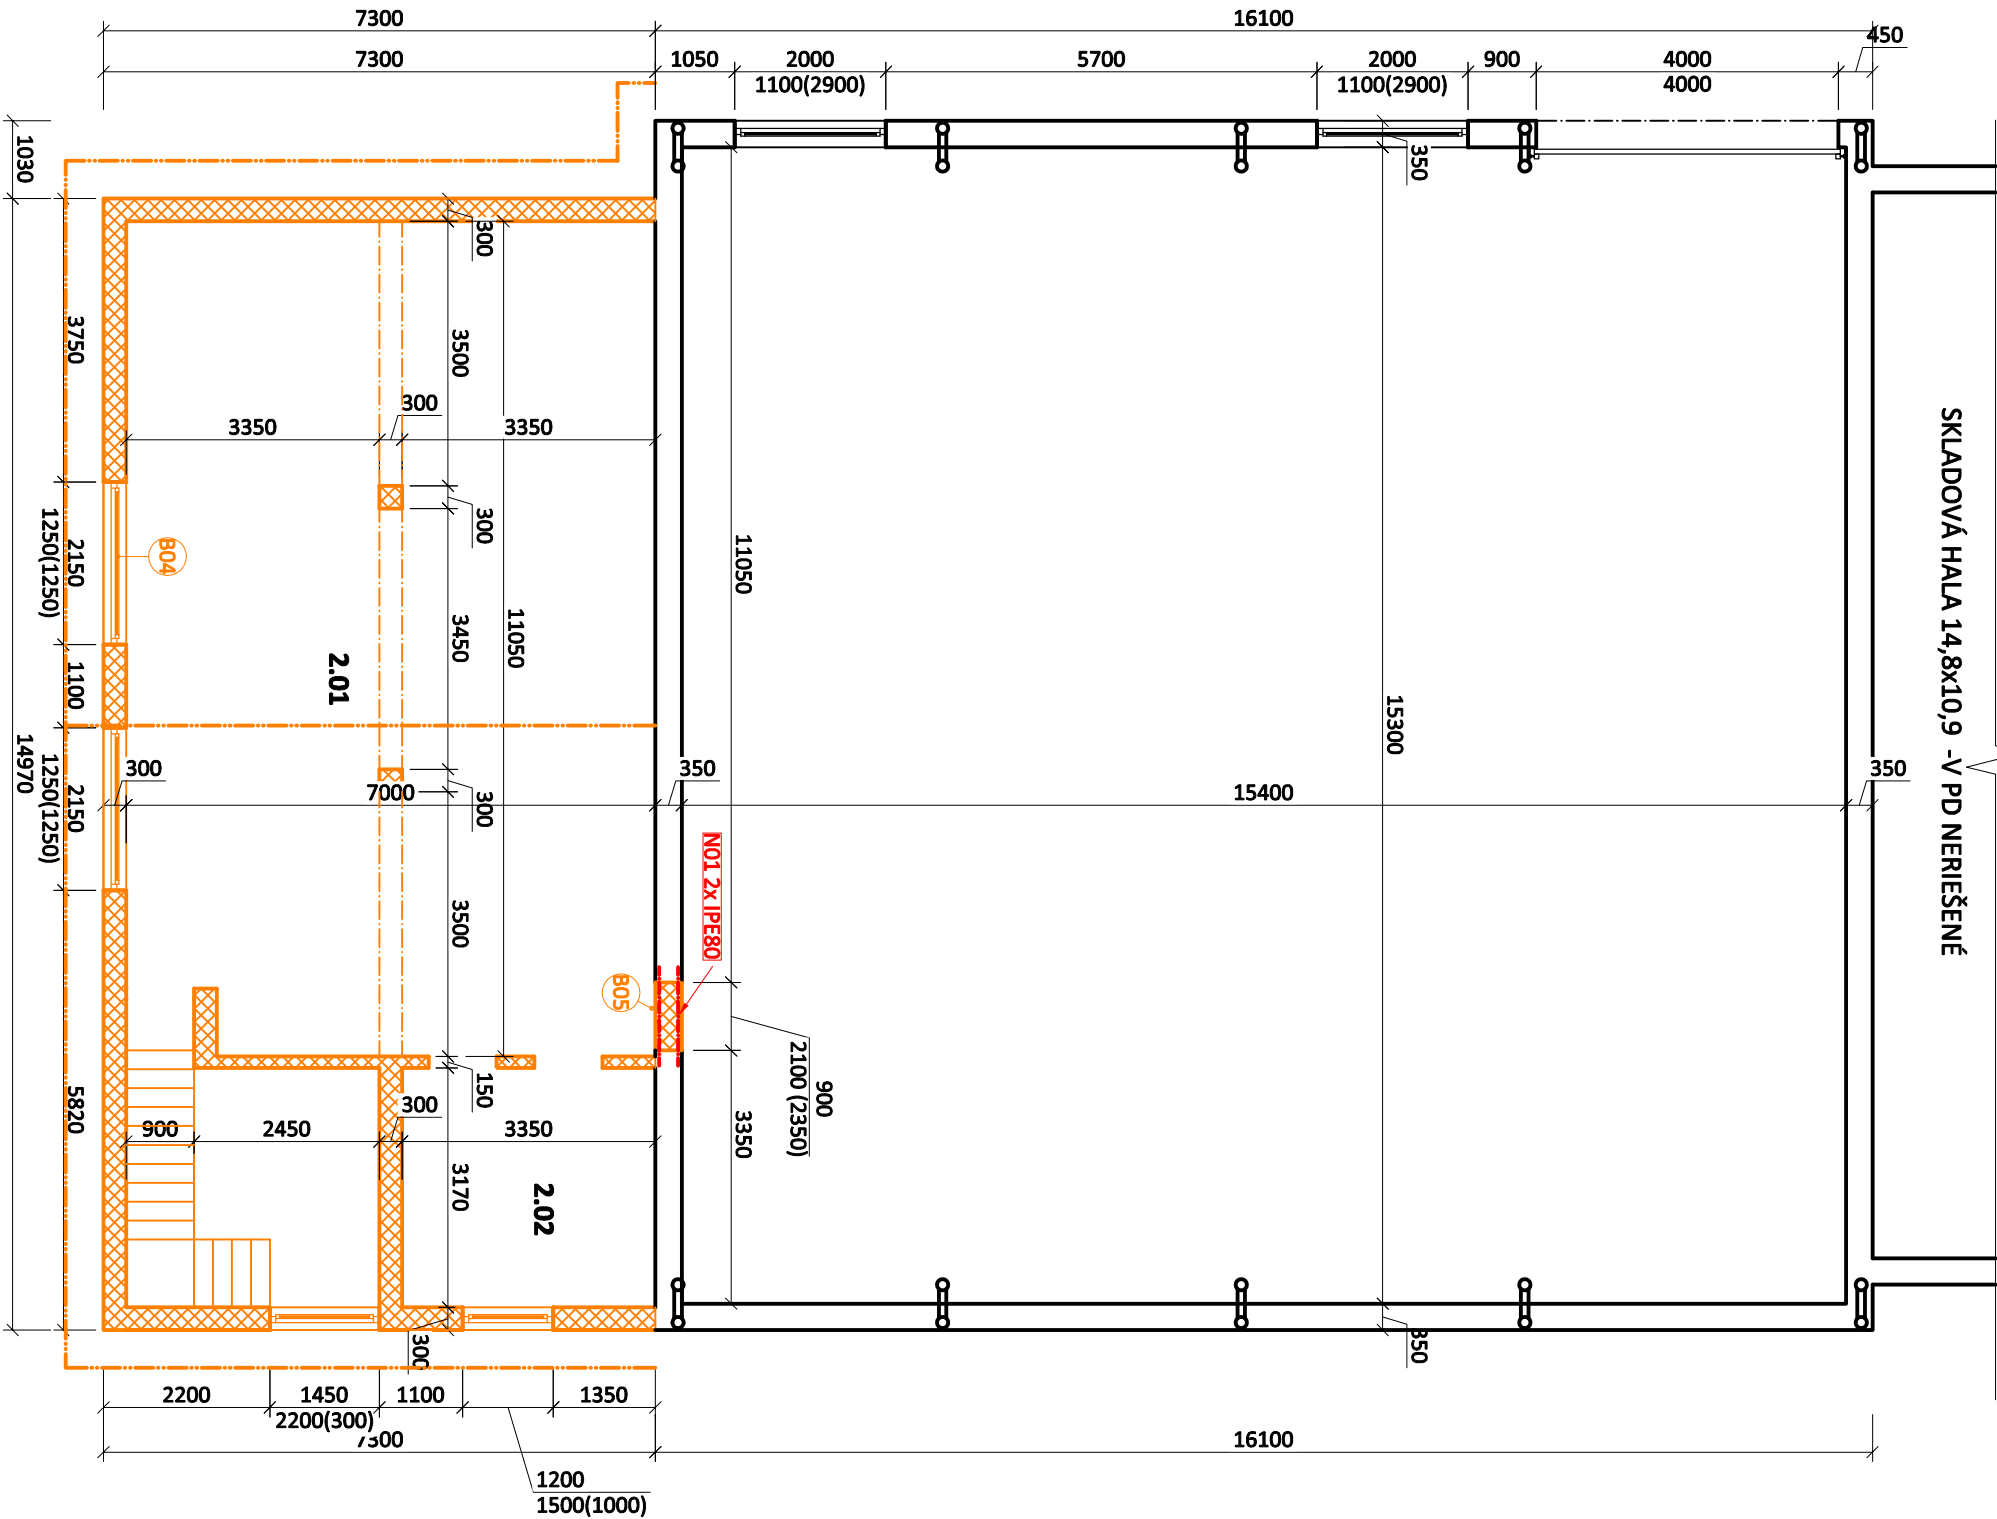

LEGENDA MIESTNOSTÍ		Povrchová úprava			Poznámka
Č.M.	MIESTNOSŤ	PLOCHA	Podlaha	Stena	
2.01	SKLAD	77,01	P2	bez p.ú.	bez p.ú.
2.02	SKLAD	10,62	P2	bez p.ú.	bez p.ú.
SPOLU		87,63			-

BÚRACIE PRÁCE

- B01 - demontáž strešnej krytiny
- B02 - demontáž rozobratie ocelevej konštrukcie krovu
- B03 - vybúranie štitových stien
- B04 - demontáž pôvodných okien 1+2NP
- B05 - vyrezanie a vybúranie otvorov do obvodovej steny
- B06 - odpilenie a demontáž betónových stropných panelov
- B07 - zbúranie obvodového a interiérového múriva vrátane prekladov po pôvodné základové konštrukcie
- B08 - vyplnenie, vysekanie a vykopanie základov pre vnútorné schodisko

NOVÉ KONŠTRUKCIE A ZARIADENIA

PODCHYTENIE VYBÚRANÝCH OTVOROV

- NO1 - oceleový preklad 2x IPE 80
- blížšie špecifikácie viď statika

LEGENDA MATERIÁLOV	
	PŮVODNÉ KONŠTRUKCIE
	BÚRANÉ KONŠTRUKCIE

±0,000 starý stav = 728,800 m.n.m
PD je vypracované pre účely stavebného konania. Pre účely výstavby je potrebné doplniť PD - vyhotoviť realizačný projekt podľa §66 zákona č.50/1976 Z.z.

ČASŤ		Architektúra	
AUTOR	Ing. Jozef Kuchták	<div>PROJEKTOVANIE STAVIEB</div> <div></div> <div>+421 948 173 474, www.buchta.sk</div>	
ZODP. PROJEKTANT	Ing. Peter Rážga		
VYPRACOVAL	Ing. Jozef Kuchták		
STAVEBNÍK	Mazurák, s.r.o	DÁTUM	03/2022
ADRESA	č. 46, 029 46 síhelné	STUPEŇ	SP
MIESTO STAVBY/OKRES	Síhelné/Námestovo	MIERKA	1:100
KATASTRÁLNE ÚZEMIE	Síhelné	FORMÁT	2x44 420x297
ČÍSLO PARCELY	KN č. 1599/13-15,1599/40-46	VÝKRES 02	
STAVBA	STAVEBNÉ ÚPRAVY, PRÍSTAVBA SKLADOVÉHO OBJEKTU A ZMENA ÚČELU VYUŽITIA ČASŤI STAVBY NA MÄSOVÝROBU	Zák. č.:	DSK-02.2022
OBSAH	PÔDORYS 2.NP - starý stav a búracie práce	Dielo podlieha autorským právam podľa zákona č.618/2003 Z.z.	

