


REZ A-A - NOVÝ STAV


M 1:100

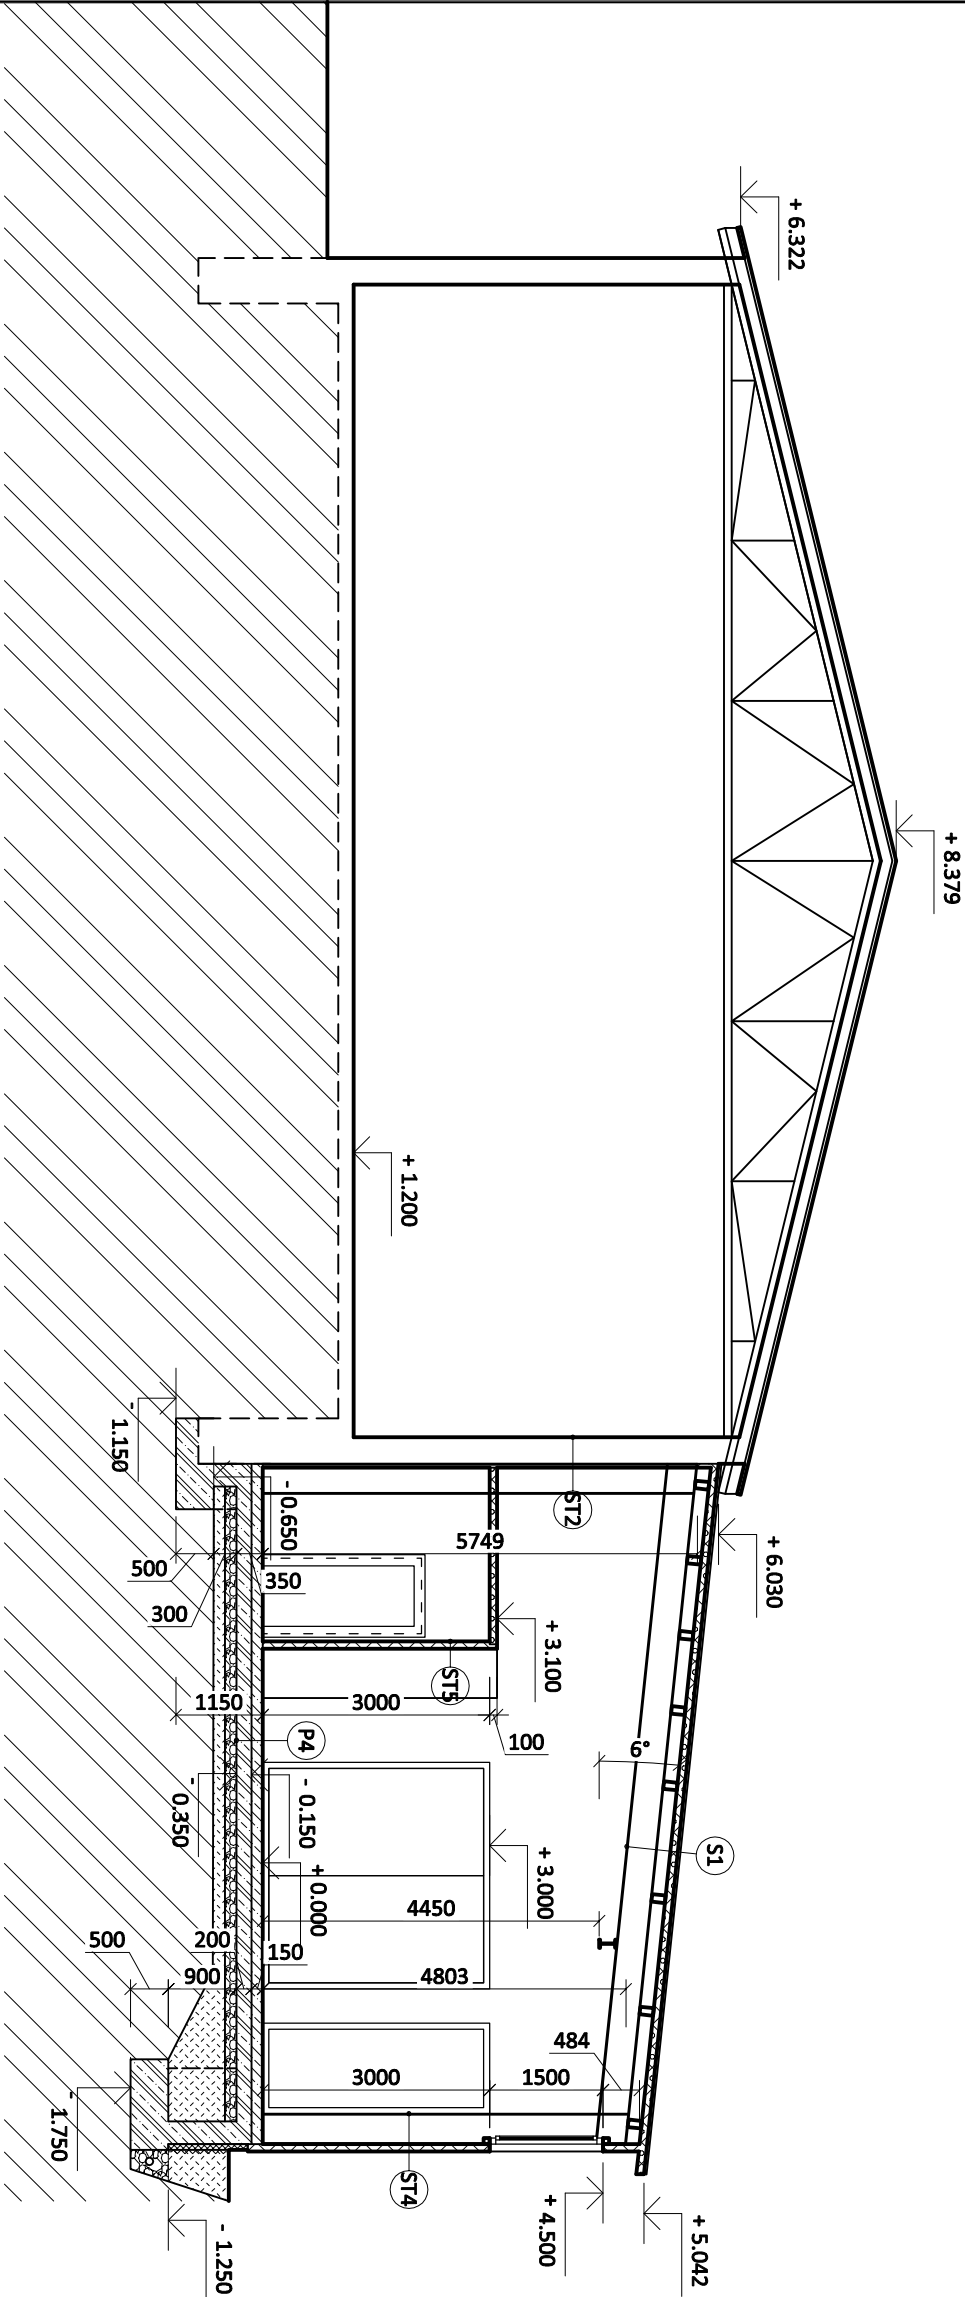

LEGENDA MATERIÁLOV	
	Betón C20/25, vystužený kari sieťou Q188 pri oboch povrchoch
	vodostavebný betón C30/37, vystužený oceľou B500b pri oboch povrchoch
	Hydroizolácia asfaltový pás + penetračný náter
	Zemný násyp, zhutnený na 0,25 MPa
	Pôvodná zemina
	Štrkové lžky, zhutnené na 0,25 MPa
	PE FÓLIA
	sandvičové PUR panely
	Tepelná izolácia, EPS
	Tepelná izolácia, XPS
	Nopová fólia
	Betónový poter
	NENOSNÉ MURIVO Z PÓROBETÓNOVÝCH TVÁRNIC, NA LEPIDLO CELOPLOŠNE
	OBVODOVÉ MURIVO Z PÓROBETÓNOVÝCH TVÁRNIC, NA LEPIDLO CELOPLOŠNE
	NOSNÉ MURIVO Z PÓROBETÓNOVÝCH TVÁRNIC, NA LEPIDLO CELOPLOŠNE
	NOSNÉ MURIVO Z VÁPENNOCEMENTOVÝCH TVÁRNIC, NA LEPIDLO CELOPLOŠNE
	PŮVODNÉ KONŠTRUKCIE

±0,000 nový stav = 729,100 m.n.m

PD je vypracované pre účely stavebného konania. Pre účely výstavby je potrebné doplniť PD - vyhotoví realizačný projekt podľa §66 zákona č.50/1976 Z.z.

ČASŤ Architektúra		 PROJEKTOVANIE STAVIEB +421 948 173 474, www.buchta.sk	
AUTOR	Ing. Jozef Kuchták		
ZODP. PROJEKTANT	Ing. Peter Rážga		
VYPRACOVAL	Ing. Jozef Kuchták		
STAVEBNÍK	Mazurák, s.r.o		
ADRESA	č. 46, 029 46 Sílné	DÁTUM	03/2022
MIESTO STAVBY/OKRES	Sílné/Námestovo	STUPEŇ	SP
KATASTRÁLNE ÚZEMIE	Sílné	MIERKA	1:100
ČÍSLO PARCELY	KN č. 1599/13-15, 1599/40-46	FORMÁT	2x44 420x297
STAVBA	STAVEBNÉ ÚPRAVY, PRÍSTAVBA SKLADOVÉHO OBJEKTU A ZMENA ÚČELU VUŽITIA ČASTI STAVBY NA MÄSOVÝROBU	VÝKRES 12	
OBSAH	REZ A-A - NOVÝ STAV	Zák. č.: DSK-02.2022	
		Dielo podlieha autorským právam podľa zákona č.618/2003 Z.z.	