



OPORNÝ MÚR


M 1:50

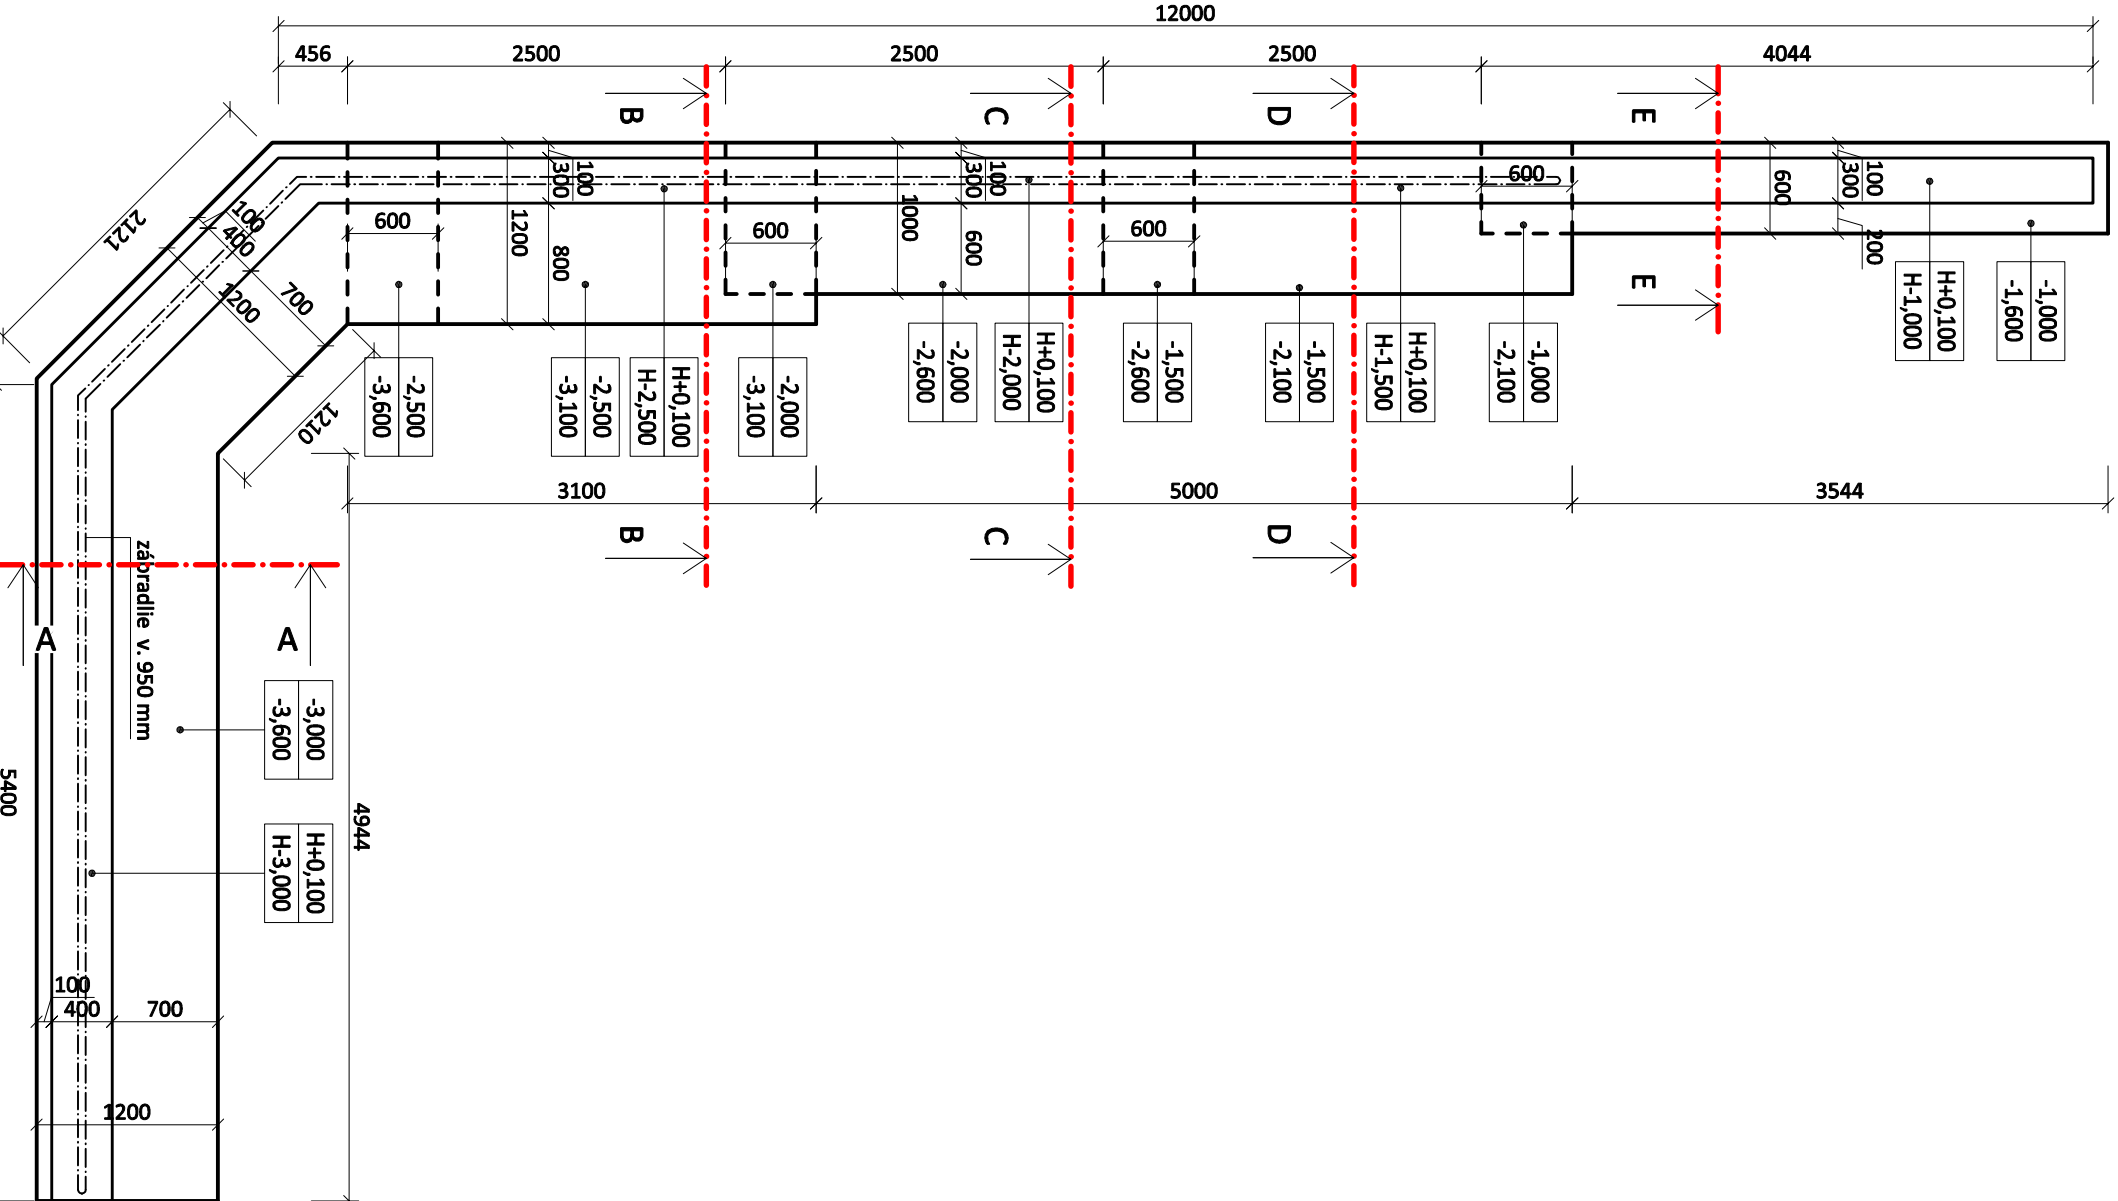


REZ A-A

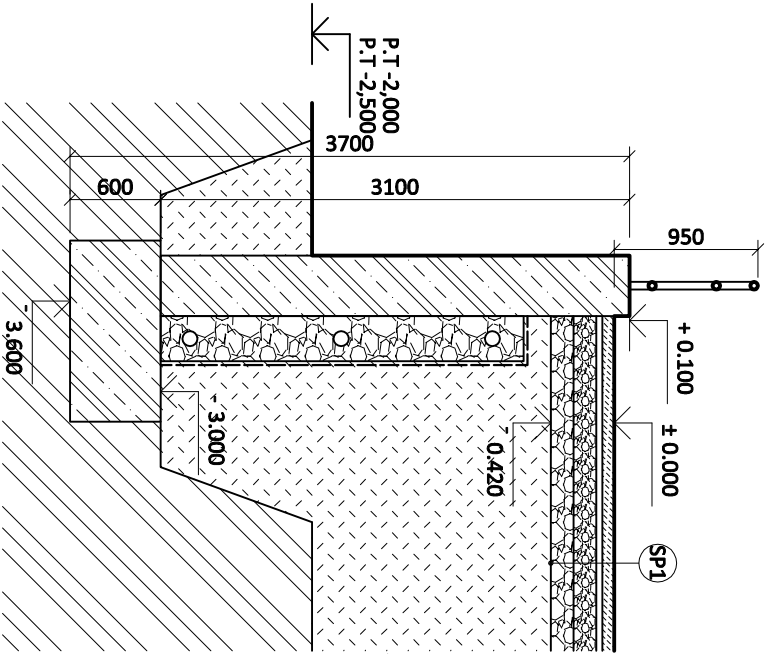


REZ B-B

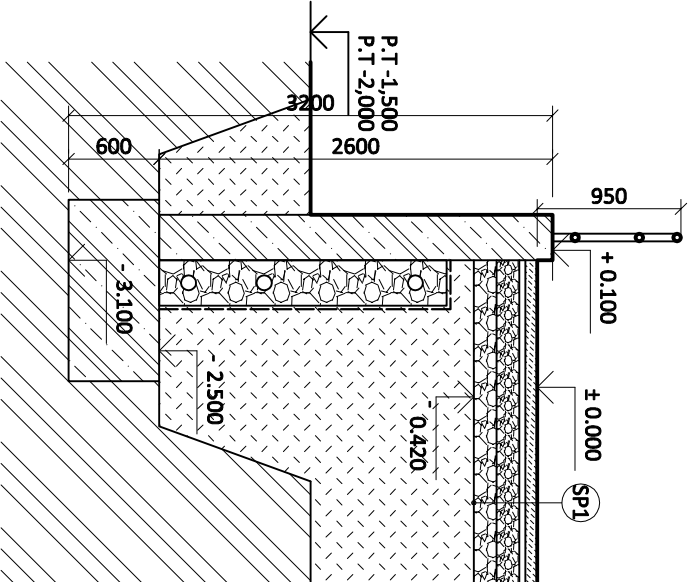


REZ C-C

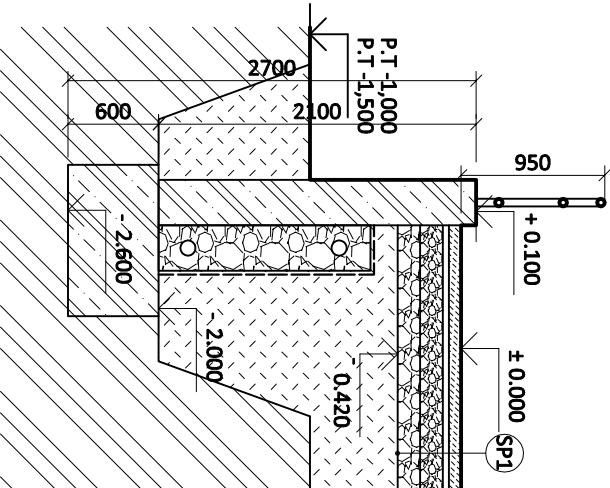

REZ D-D

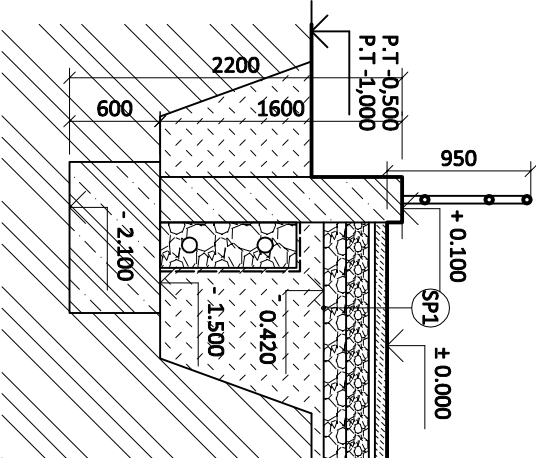

REZ E-E

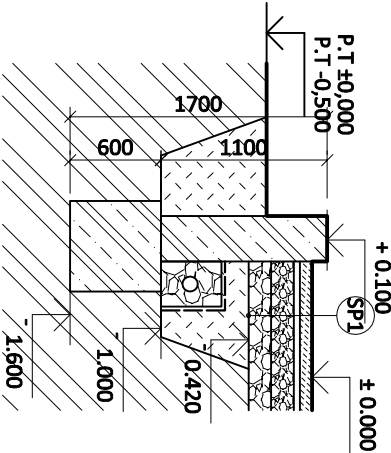

POZNÁMKY

- úroveň terénu zrovnať na výšku podľa výkresu
- presná kóta ±0,000 môže byť dodatočne upravená pri osadení stavby
- vzhľadom k menšiemu rozsahu terénnych úprav
- výkopové práce budú prevedené na základe výkresu základov na min. hĺbku založenia do nezámrznnej hĺbky > 1200mm...
- po ukončení výkopových prác je potrebné posúdiť únosnosť základovej škáry (0,25 MPa). Pri nevhodných základových pomeroch, je potrebné posúdiť základy a nadimenzovať ich na konkrétne základové pomery.
- V prípade, že sa tak neudeje a nebude o tom zápis do stavebného denníka, koná dodávateľ stavby a investor na vlastnú zodpovednosť
- spätočné násypy je potrebné zhutniť na 0,25 MPa
- pri zistení spodnej vody v základovej škáre je potrebné previesť hydrogeologický prieskum a prehodnotiť spôsob zakladania
- pre účely výstavby je potrebné doplniť realizačný projekt

- zábradlie vyhotoví ako ocelové, trubkové s povrchovou úpravou 1x základný + 2x vrchný náter
- dreňazne potrubia Ø100 mm postupne spájať a vyústiť do existujúcej dažďovej kanalizácie v areáli
- spätné zášypy odvodňovacej vrstvy štrku a zemliny realizovať súbežne

±0,000 nový stav = 729,100 m.n.m.
PD je vypracovaný pre účely stavebného konania. Pre účely výstavby je potrebné doplniť PD - vyhotovíť realizačný projekt podľa §66 zákona č.50/1976 Z.z.

ČASŤ		Architektúra	
AUTOR	Ing. Jozef Kuchťák	<div>PROJEKTOVANIE STAVIEB</div> <div>4+21 946 173 474, www.dsk.sk</div> <div>DSK</div>	
ZODP. PROJEKTANT	Ing. Peter Rága		
VYPRACOVAL	Ing. Jozef Kuchťák		
STAVEBNÍK	Mazurák, s.r.o	DÁTUM	03/2022
ADRESA	č. 46, 029 46 Slné	STUPEŇ	SP
MIESTO STAVBY/OKRES	Slné/Námestovo	MIERKA	1:50
KATASTRÁLNE ÚZEMIE	Slné	FORMÁT	3x44 630x297
ČÍSLO PARCELY	KN č. 1599/13-15, 1599/40-46	VÝKRES 01	
STAVBA	STAVEBNÉ ÚPRAVY, PRÍSTAVBA SKLADOVÉHO OBJEKTU A ZMENA ÚČELU VYUŽITIA ČASŤI STAVBY NA MÄSOVÝROBU		
OBSAH	SO.06 SPEVNEÉ PLOCHY - OPORNÝ MÚR	Dielo podlieha autorizáciám právom podľa zákona č.618/2003 Z.z.	