


Płyta fundamentowa dla agregatów o mocy od 60 do 122 kVA

wymiary agregatów 2300 x 1000 mm

widok siatki zbrojeniowej - góra / dół

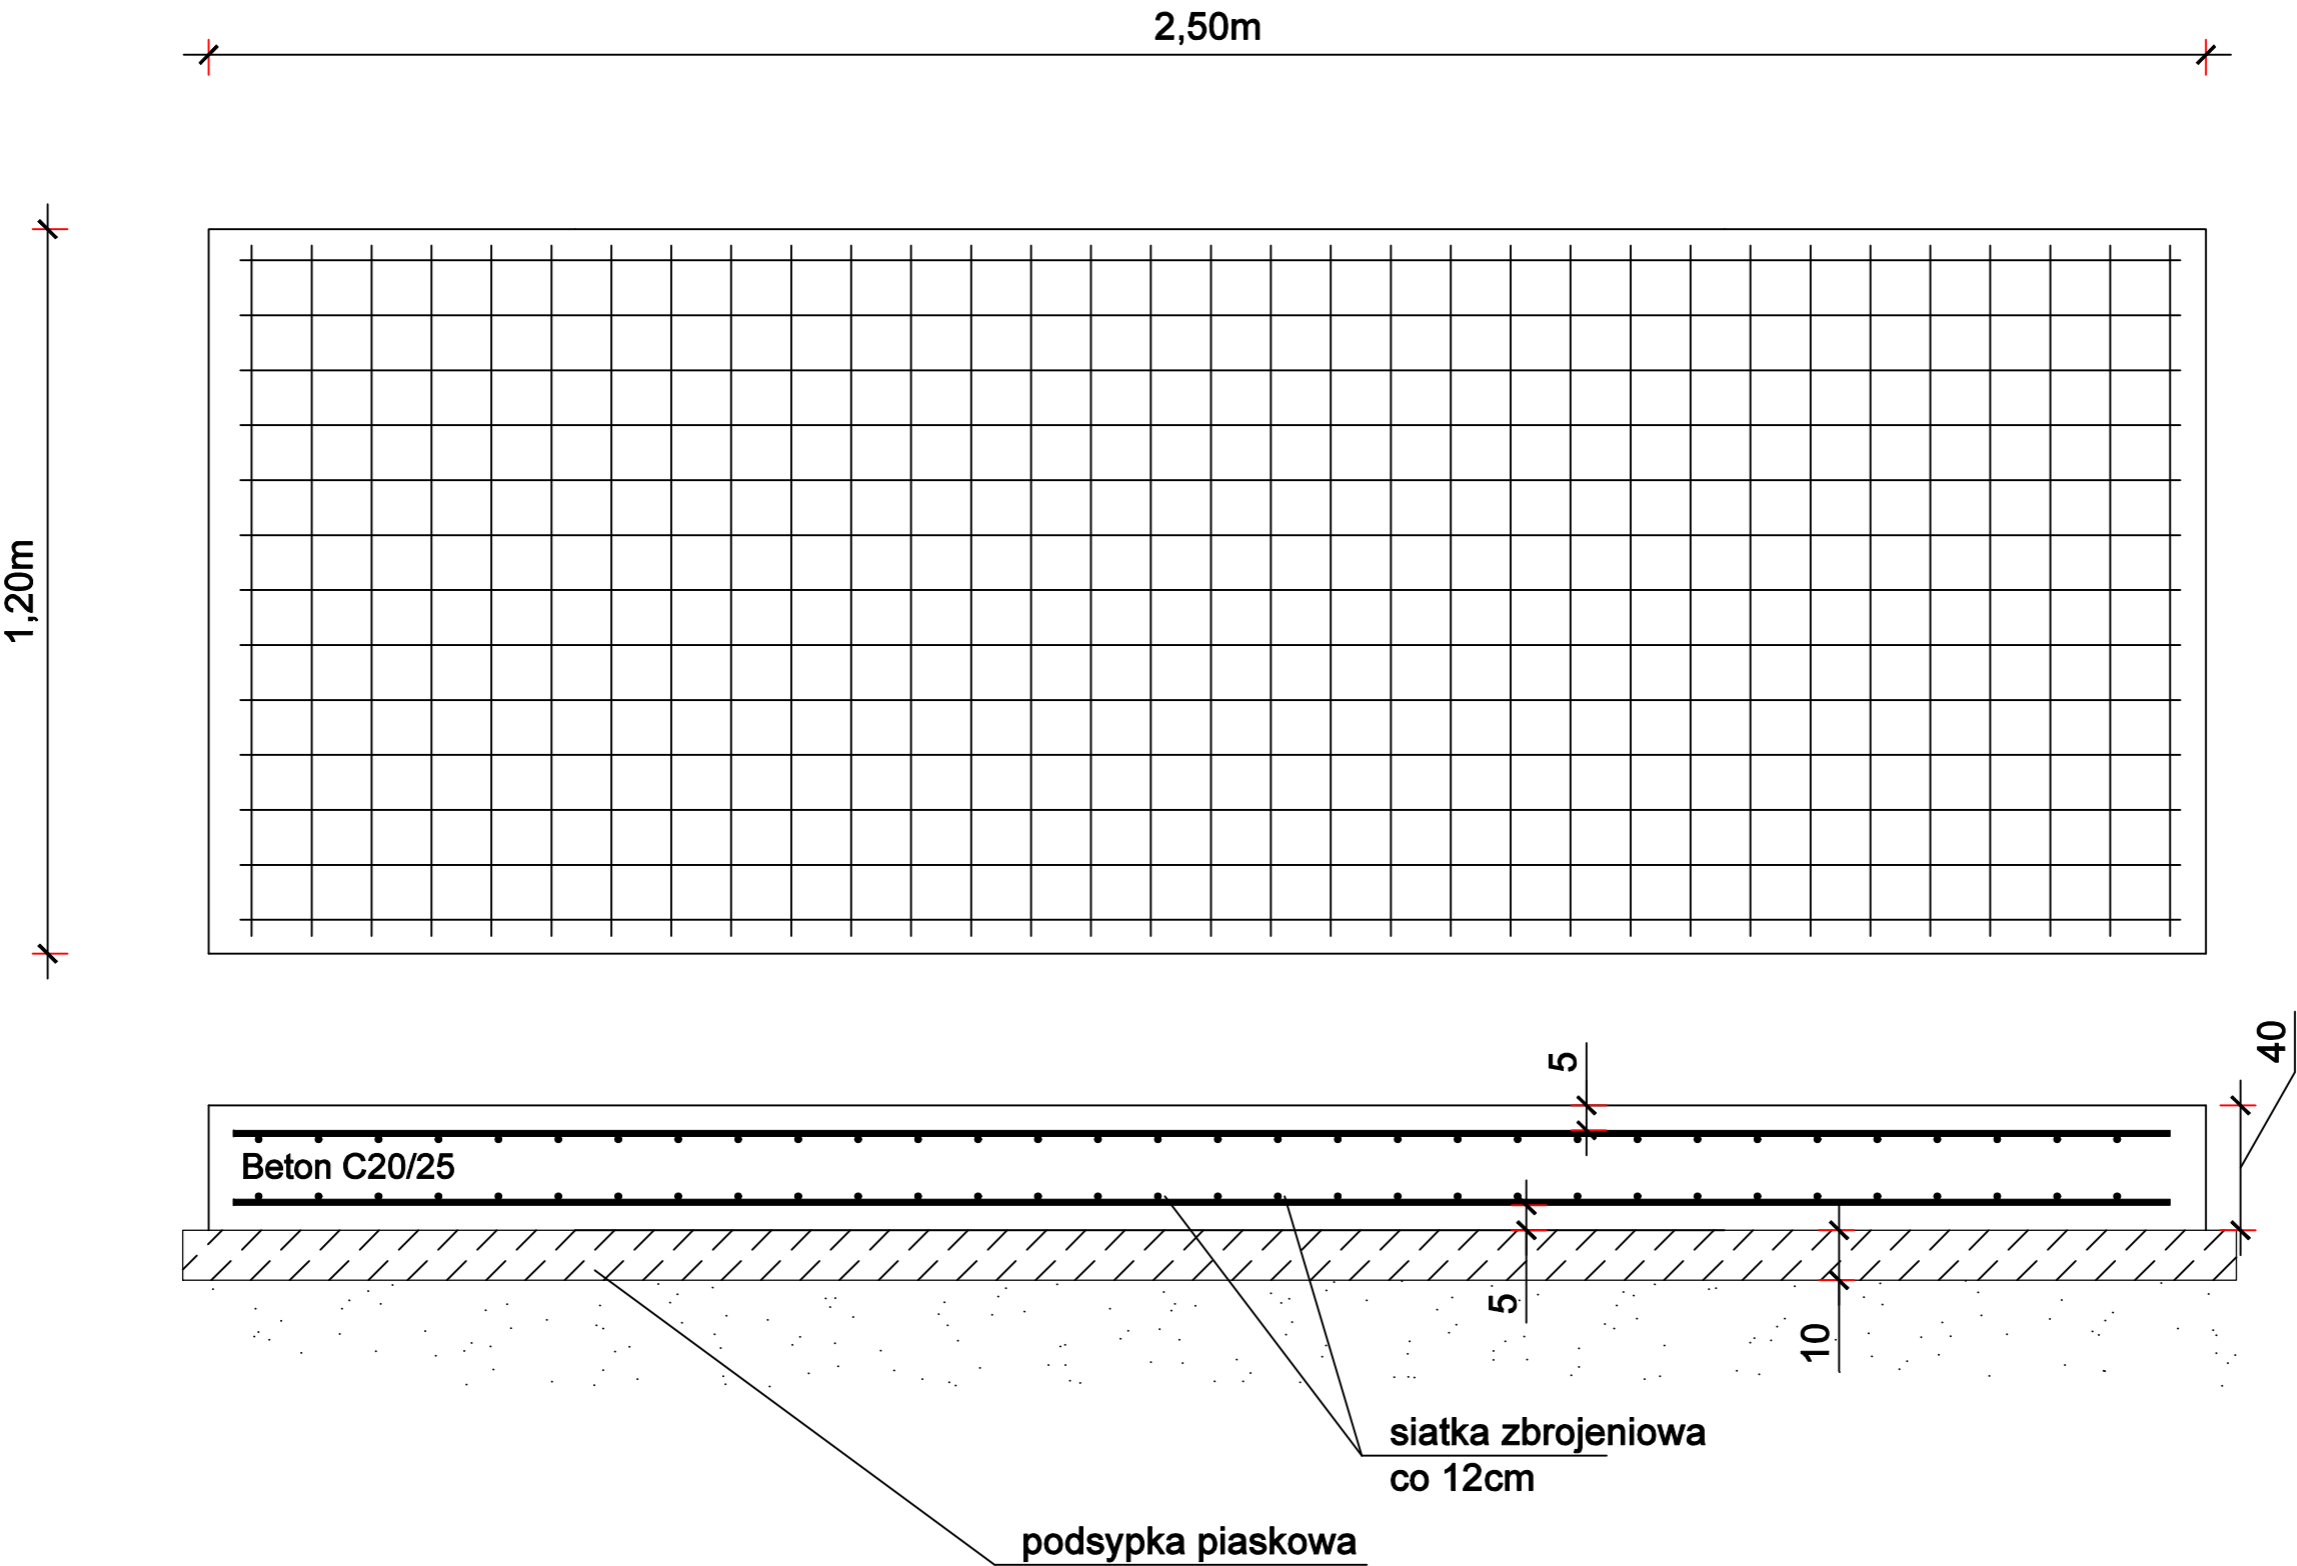

Beton C20/25

Stal:

- pręty główne i strzemiona: stal żebrowana o  $f_{yk}=500\text{MPa}$  i klasie ciągliwości B (B500B - AIIIIN)

Otulina prętów min. 50mm

# - stal żebrowana