
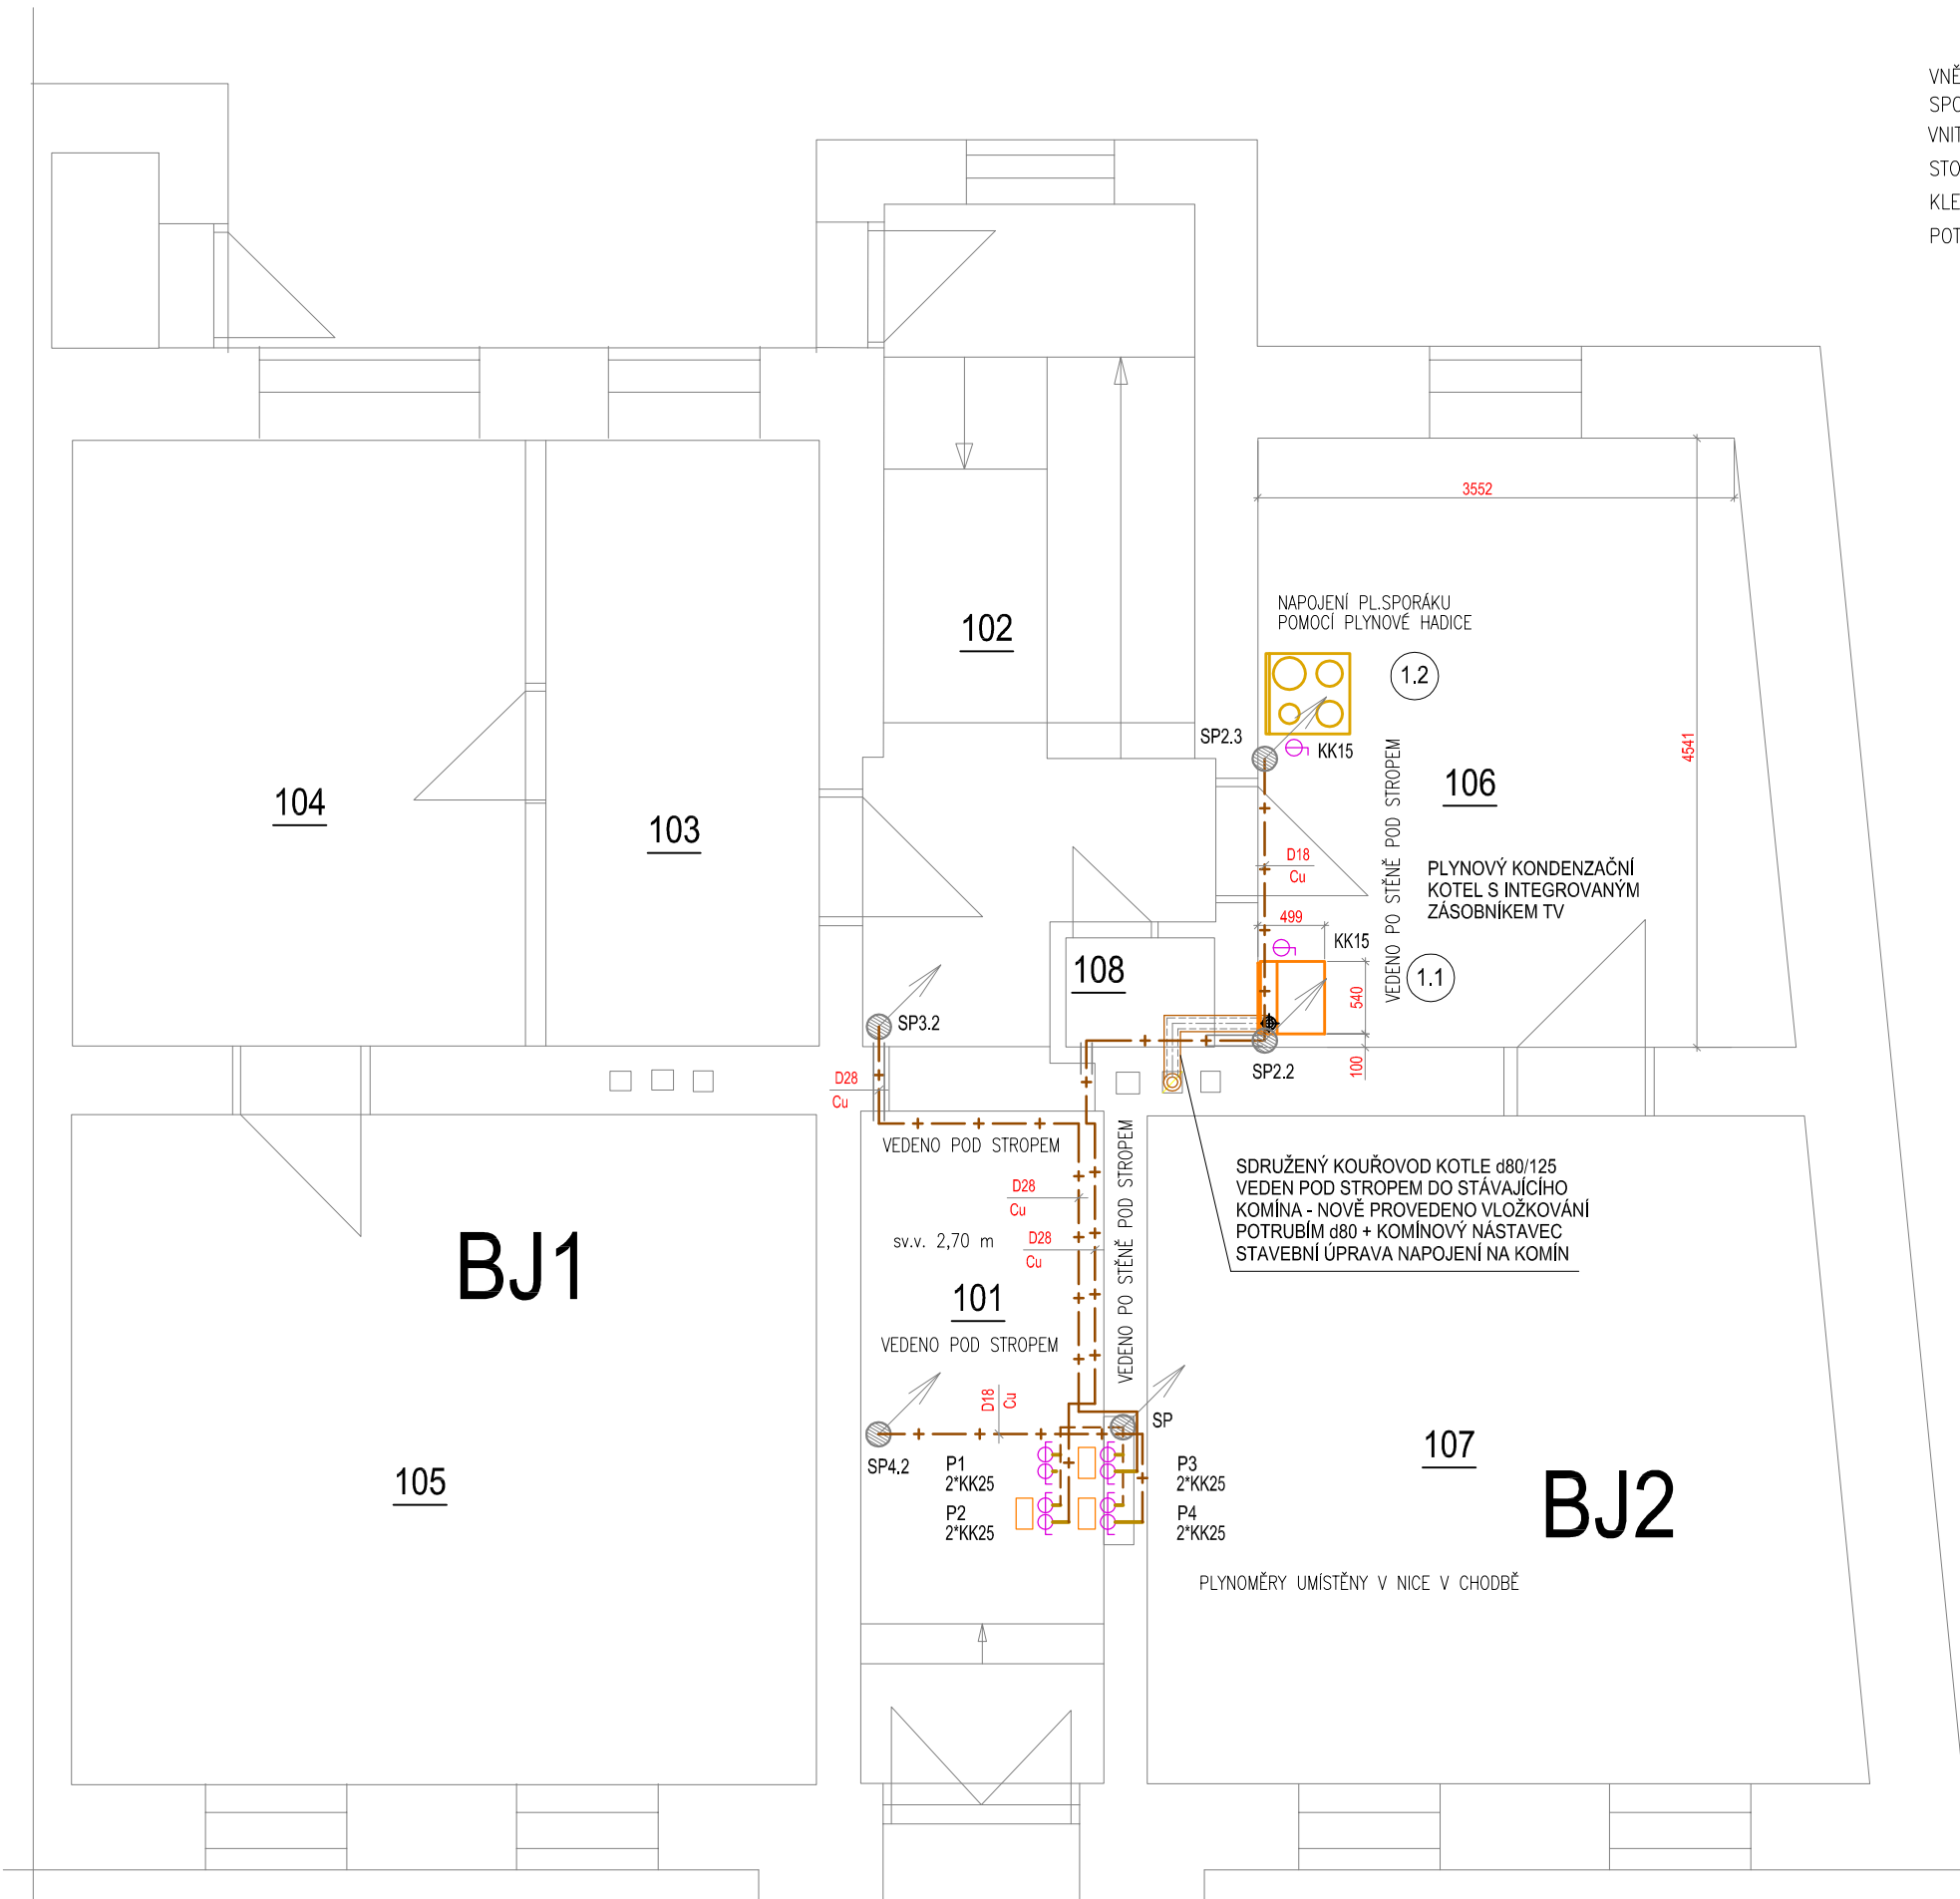


Číslo	Název
101	Chodba
102	Chodistiě-chodba
103	BJ1-Předsň
104	BJ1-Pokoj
105	BJ1-Pokoj
106	BJ2-Pokoj
107	BJ2-Pokoj
108	BJ2-WC

LEGENDA :

VNĚJŠÍ NTL DOMOVNÍ PLYNOVOD OCEL
SPOLEČNÝ VNITŘNÍ ROZVOD PLYNU-OCEL
VNITŘNÍ ROZVOD PLYNU - OCEL/Cu
STOUPAJÍCÍ POTRUBÍ
KLESAJÍCÍ POTRUBÍ
POTRUBÍ ULOŽENO V CHRÁNIČCE

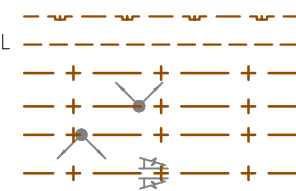

LEGENDA :

1.1 PLYNOVÝ ZÁVĚSNÝ KONDENZAČNÍ TURBO KOTEL, $Q = 2 / 17 \text{ kW}$
SPOTŘEBA PLYNU $2,50 \text{ m}^3 / \text{hod}$
+ INTEGROVANÝ ZÁSOBNÍK TV O OBSAHU $V = 50 \text{ l}$

1.2 PLYNOVÝ SPORÁK MORA, $Q = 5 \text{ kW}$, SPOTŘEBA PLYNU $0,60 \text{ m}^3 / \text{hod}$

PLYNOINSTALACE OBJEKTU PROVEDENA DLE TPG 704 01, 704 03 A PTN 704 05 DLE TPG G 704 01 ČL. 9.4 NENÍ TŘEBA PRO SPOTŘEBIČE TYPU "C" ŘEŠIT DODATEČNÉ VĚTRÁNÍ PROSTORU KOTELNY

SPOLEČNÝ VNITŘNÍ ROZVOD PLYNU PROVEDEN Z TRUB OCELOVÝCH VEDENÝCH PO STĚNÁCH

NTL PLYNOVÁ PŘÍPOJKA REALIZOVÁNA / STÁVAJÍCÍ - NENÍ PROJEKTEM DOTČENA

DOKUMENTACE PRO PROVEDENÍ STAVBY

ÚROVEŇ PODLAHY 1. NP = ±0,00 m

M 1 : 50

Projektant	Ing. KUNERT R.	Odp.projektant	Ing. KUNERT R.	Ing. Roman KUNERT		
Obec	ŠTERNBERK	Stav. úřad	ŠTERNBERK	IČO : 649 55 028 DIČ : CZ-6502030612		
Investor	MĚSTO ŠTERNBERK, Horní náměstí 16, 785 01 ŠTERNBERK			Bryksova 489/36 tel : OLOMOUC 783 01 +420 608708002 rkpv@volny.cz		
AKCE	VÝMĚNA ROZVODŮ PLYNU A ETÁŽOVÉ TOPENÍ v bytě č. 002 a č. 104, Olomoucká 1415/56, ŠTERNBERK			Stupeň		
OBJEKT	SO-01 OBJEKT BYTOVÉHO DOMU			Formát		
ČÁST	D.1.4. TECHNICA PROSTŘEDÍ STAVEB			Datum		
PROFESE	D.1.4.4 PLYNOINSTALACE			DPS		
NÁZEV	DISPOZICE ROZVODU PLYNU 1.NP			2 A4		
				08/2019		
				Arch.číslo		
				90 - 1929 - 4 / 04		