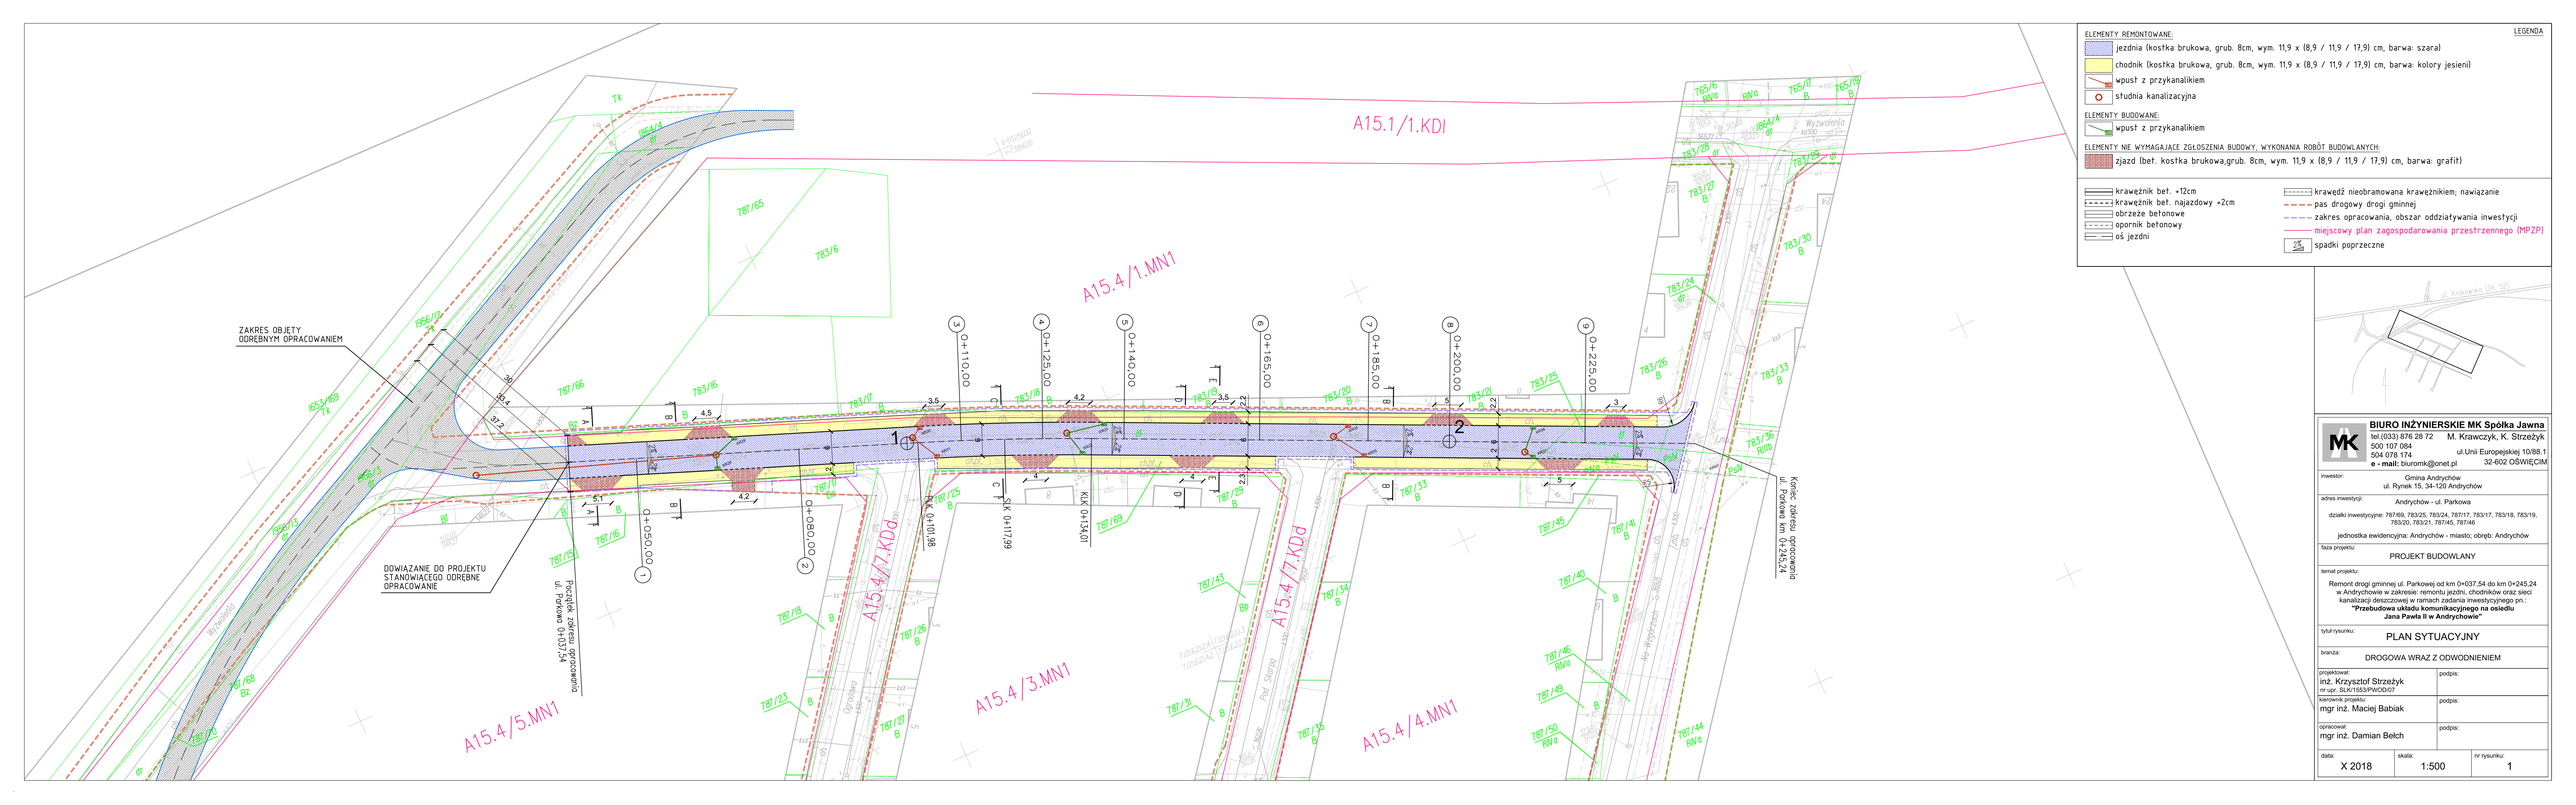

LEGENDA

ELEMENTY REMONTOWANE:
- jezdnia (kostka brukowa, grub. 8cm, wym. 11,9 x (8,9 / 11,9 / 17,9) cm, barwa: szara)
- chodnik (kostka brukowa, grub. 8cm, wym. 11,9 x (8,9 / 11,9 / 17,9) cm, barwa: kolory jesieni)
- wpust z przykanalikiem
- studnia kanalizacyjna

ELEMENTY BUDOWANE:
- wpust z przykanalikiem

ELEMENTY NIE WYMAGAJĄCE ZGŁOSZENIA BUDOWY, WYKONANIA ROBÓT BUDOWLANYCH:
- zjazd (bet. kostka brukowa,grub. 8cm, wym. 11,9 x (8,9 / 11,9 / 17,9) cm, barwa: grafit)

- krawężnik bet. +12cm
- krawężnik bet. najazdowy +2cm
- obrzeże betonowe
- opornik betonowy
- oś jezdni
- krawędź nieobramowana krawężnikiem; nawiązanie
- pas drogowy drogi gminnej
- zakres opracowania, obszar oddziaływania inwestycji
- miejscowy plan zagospodarowania przestrzennego (MPZP)
- spadki poprzeczne

BIURO INŻYNIERSKIE MK Spółka Jawna
tel.(033) 876 28 72 M. Krawczyk, K. Strzeżyk
500 107 084
504 078 174 ul.Unii Europejskiej 10/88.1
e - mail: biuromk@onet.pl 32-602 OŚWIĘCIM

inwestor: Gmina Andrychów, ul. Rynek 15, 34-120 Andrychów

adres inwestycji: Andrychów - ul. Parkowa

działki inwestycyjne: 787/69, 783/25, 783/24, 787/17, 783/17, 783/18, 783/19, 783/20, 783/21, 787/45, 787/46

jednostka ewidencyjna: Andrychów - miasto; obręb: Andrychów

faza projektu: PROJEKT BUDOWLANY

temat projektu: Remont drogi gminnej ul. Parkowej od km 0+037,54 do km 0+245,24 w Andrychowie w zakresie: remontu jezdni, chodników oraz sieci kanalizacji deszczowej w ramach zadania inwestycyjnego pn.: **"Przebudowa układu komunikacyjnego na osiedlu Jana Pawła II w Andrychowie"**

tytuł rysunku: PLAN SYTUACYJNY

branża: DROGOWA WRAZ Z ODWODNIENIEM

projektował: inż. Krzysztof Strzeżyk, nr upr. SLK/1553/PWOD/07	podpis:
sprawdził projekt: mgr inż. Maciej Babiak	podpis:
opracował: mgr inż. Damian Bełch	podpis:

data:	skala:	nr rysunku:
X 2018	1:500	1