
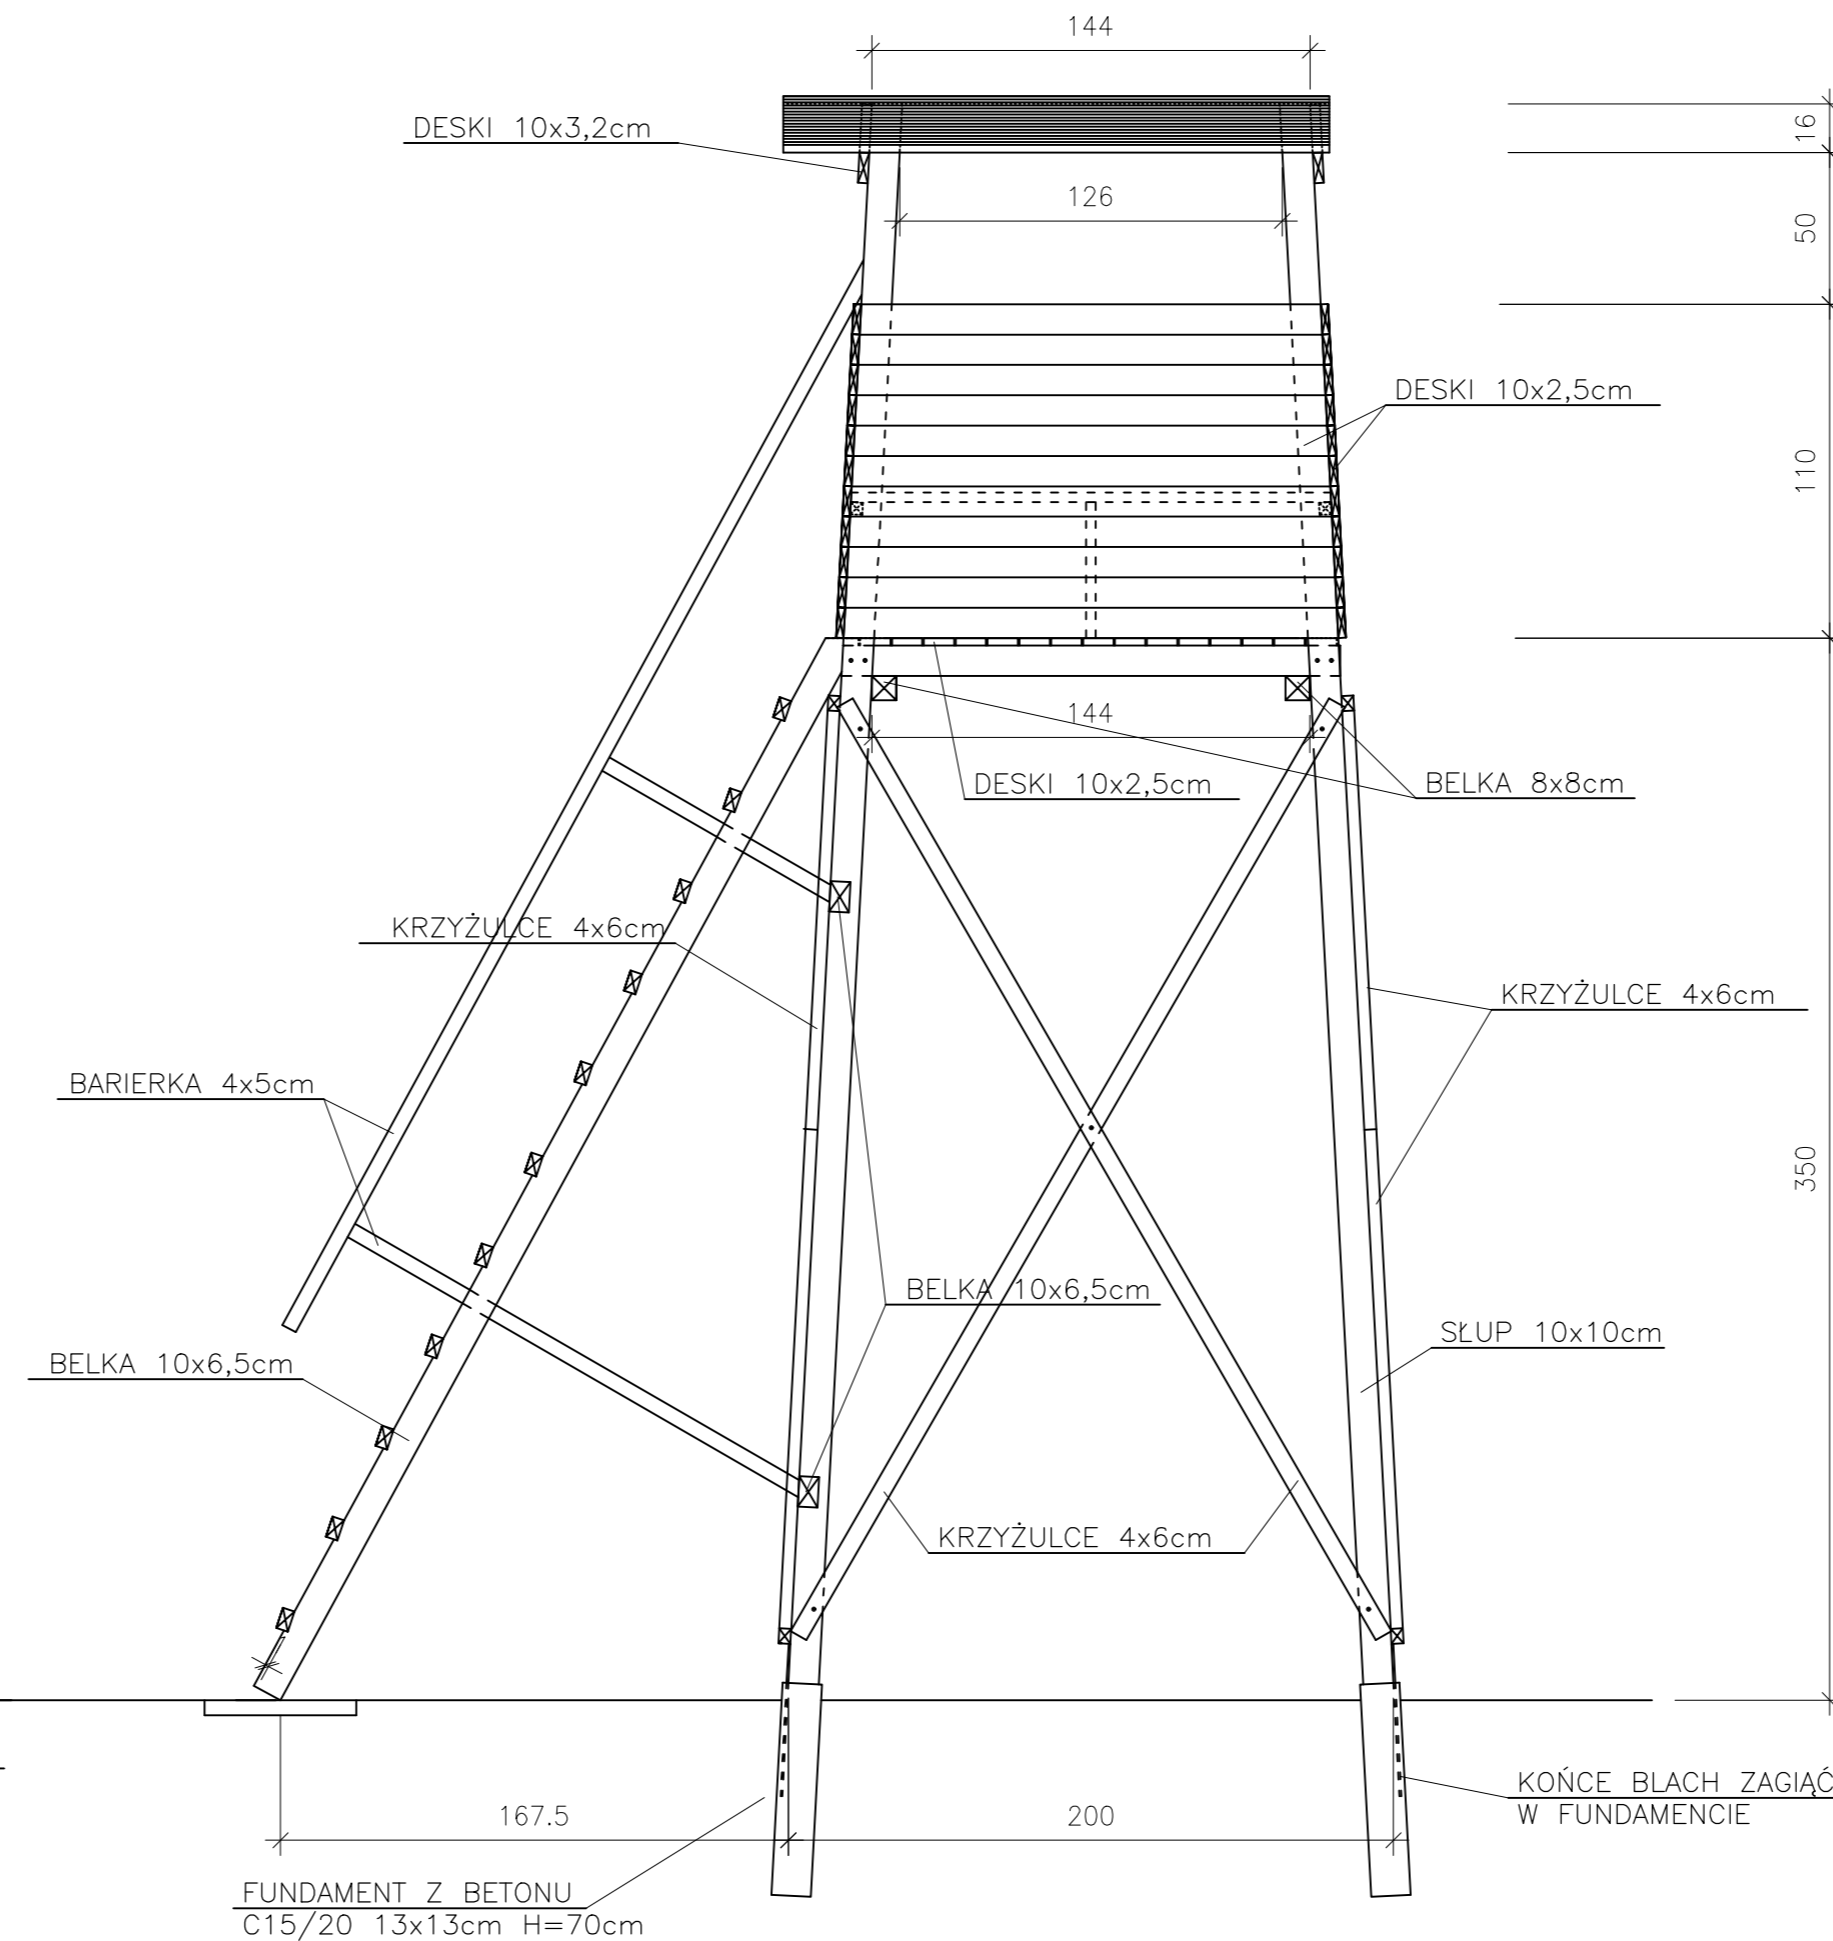


WIDOK OD STRONY  
BOKU DRABINY

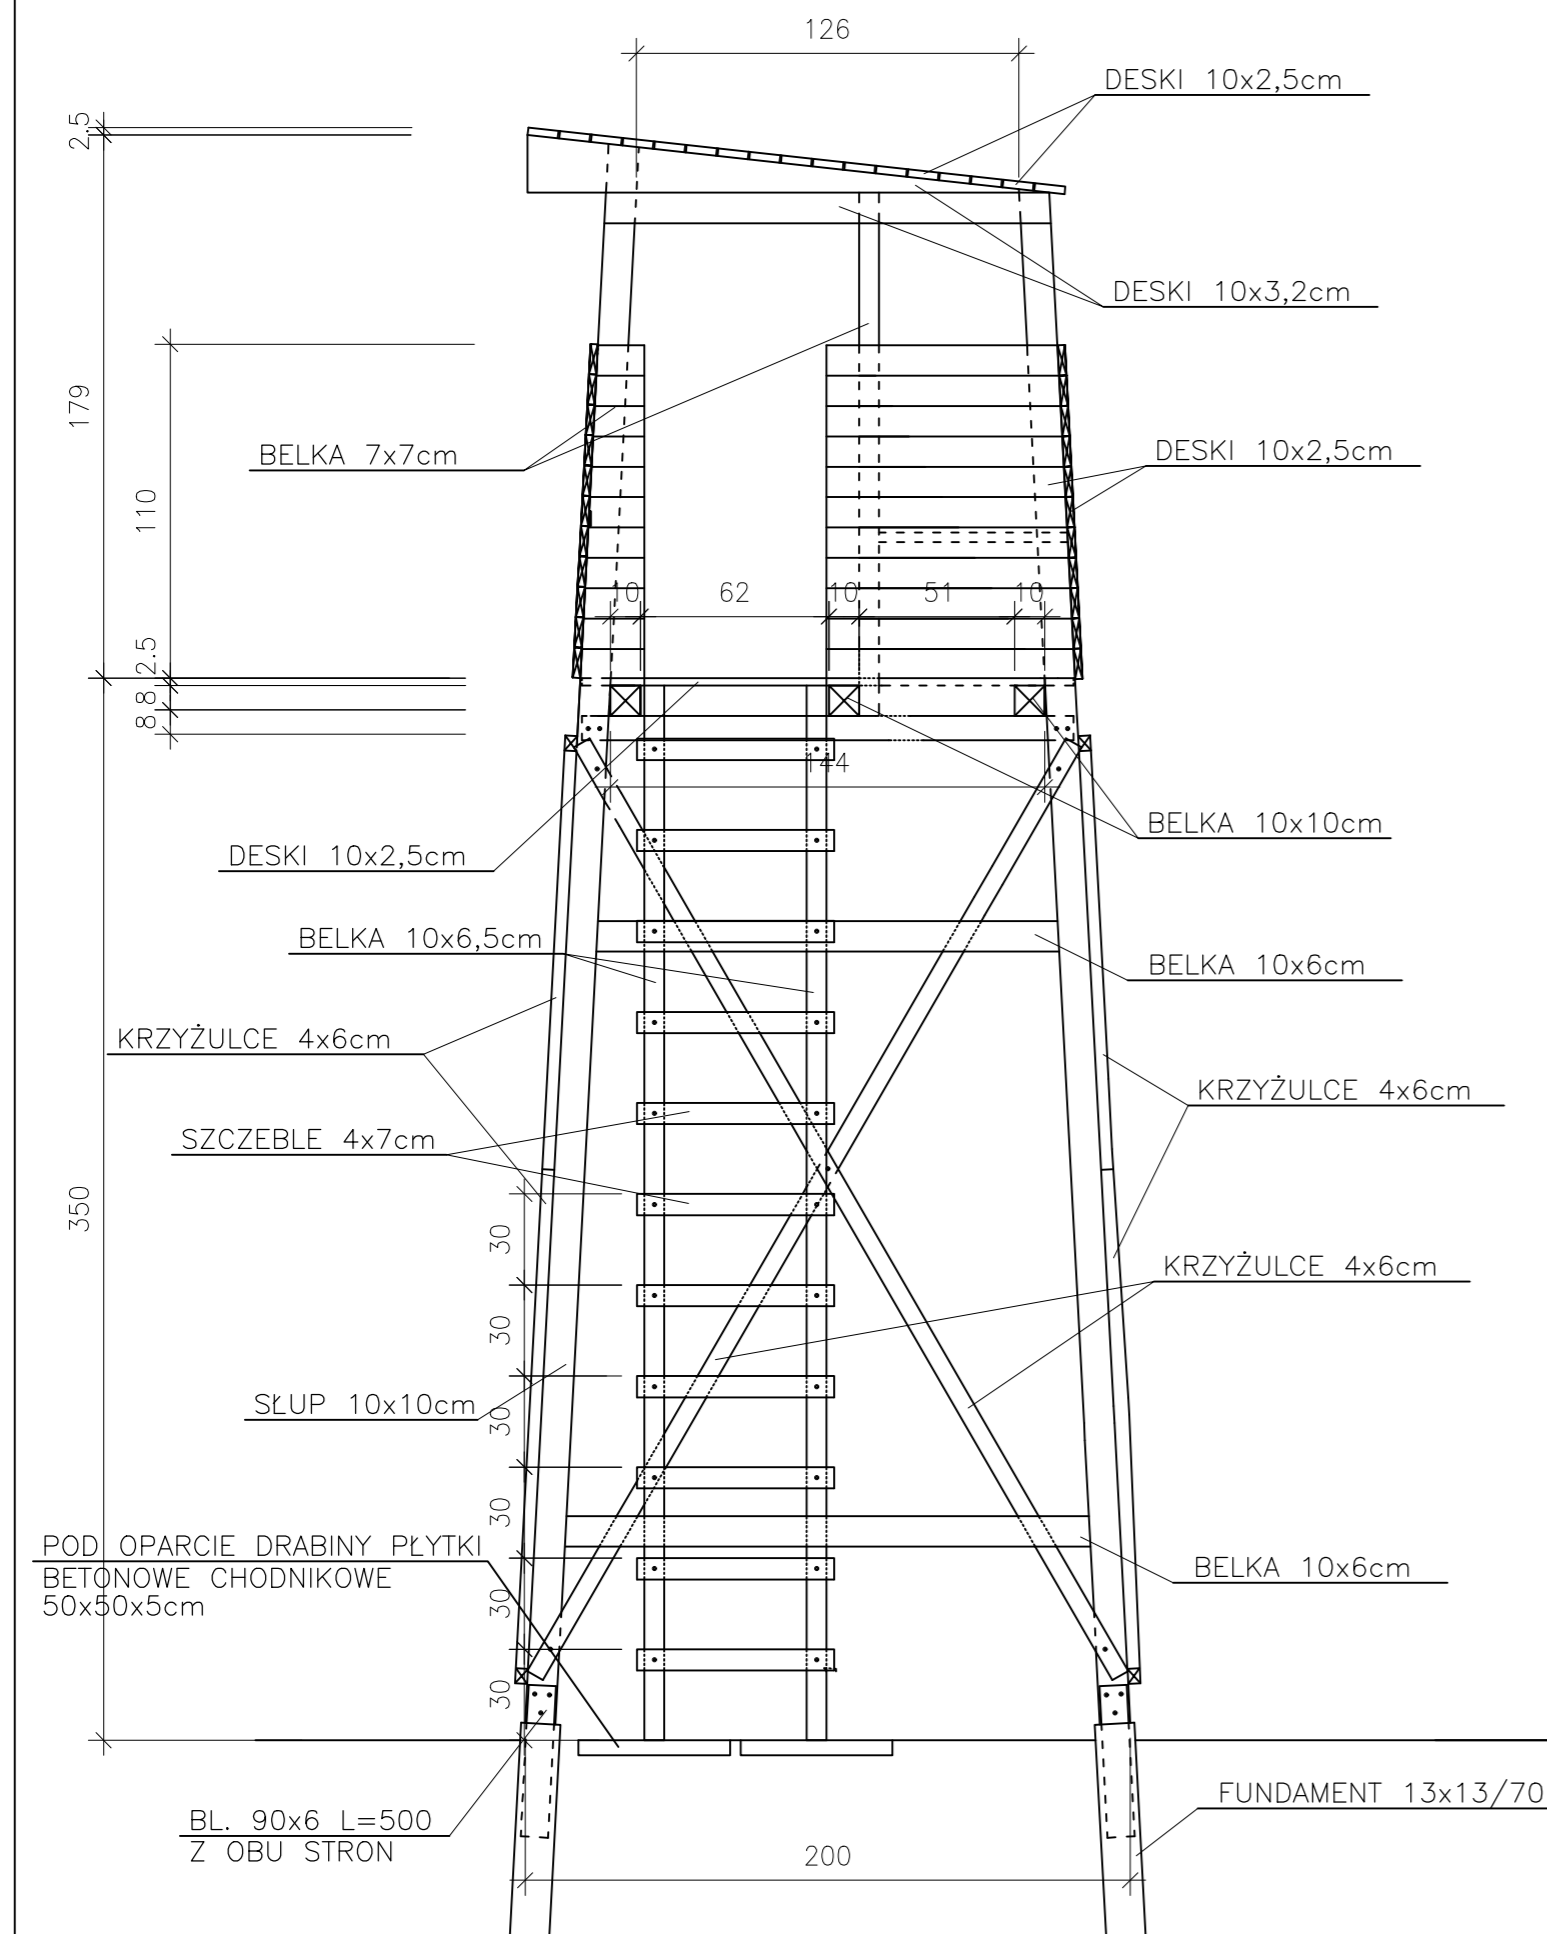

DREWNO KLASY C24

UWAGA:

- 1) AMBONA MOŻE BYĆ UŻYTKOWANA MAKSYMALNIE PRZEZ DWIE OSOBY RÓWNOCZEŚNIE ŁĄCZNIE MAX 250kg
- 2) Z AMBONY NIE NALEŻY KORZYSTAĆ W TRAKCIE WIATRU KTÓREGO PRĘDKOŚĆ PRZEKRACZA 10m/s
- 3) AMBONĘ NALEŻY OPRZEĆ NA FUNDAMENTACH BETONOWYCH 40x40cm H=80cm
- 4) AMBONA CO ROCZNIE MUSI PRZEJŚĆ PRZEGLĄD TECHNICZNY
- 5) MAKSYMALNY OKRES UŻYTKOWANIA AMBONY WYNOŚI 5 LAT
- 6) CAŁA KONSTRUKCJA AMBONY MA BYĆ ŁĄCZONA GOŹDZIAMI PIERŚCIENIOWYMI  $\varnothing 6$  DŁUGOŚĆ GWOŹDZI OKOŁO 0,9 GRUBOŚCI ŁĄCZONYCH ELEMENTÓW
- 7) DESKI OSŁONOWE ORAZ POKRYCIA DACHU MOCOWAĆ GWOŹDZIAMI
- 8) POKRYCIE DACHU AMBONY FOLIĄ EPDM LUB 1 x PAPA

**KONSTRUKCJA AMBONY  
DUŻEJ STACJONARNEJ  
S1**