


Stanoviště pro umístění nádob TKO na Neradicích, Uherský Brod

STÁNÍ Č.2

PUDORYS


měřítka 1:50

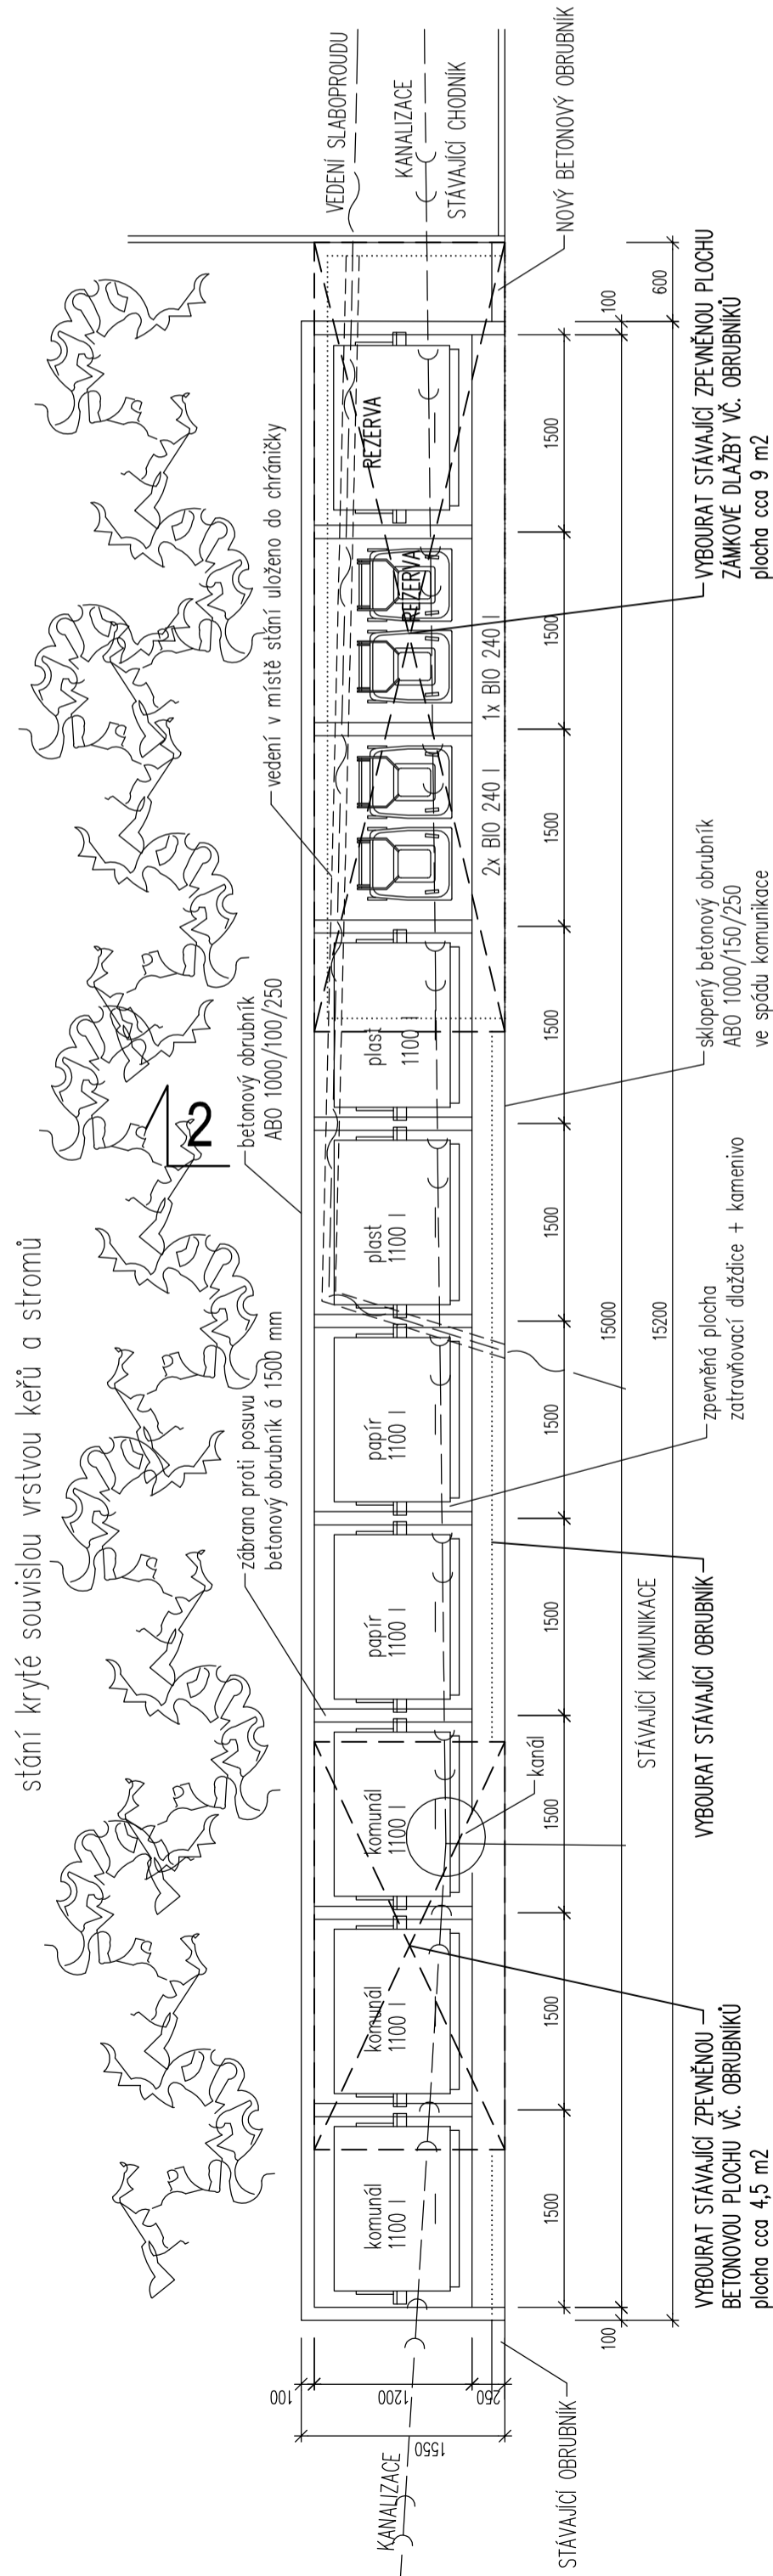

STÁVAJÍCÍ STAV : 3 komunál 1100 l / 3 bio 240 l / 2 papír 1100 l / 2 plast 1100 l
NAVRHOVANÝ STAV : 3 komunál 1100 l / 3 bio 240 l / 2 papír 1100 l / 2 plast 1100 l


POZNÁMKA:

PROSTOR PRO UMÍSTĚNÍ NÁDOB NA ODPAD
zastavěná plocha : 23,56 m²

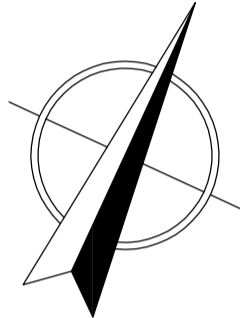

ŘEZ 2-2

měřítka 1:50

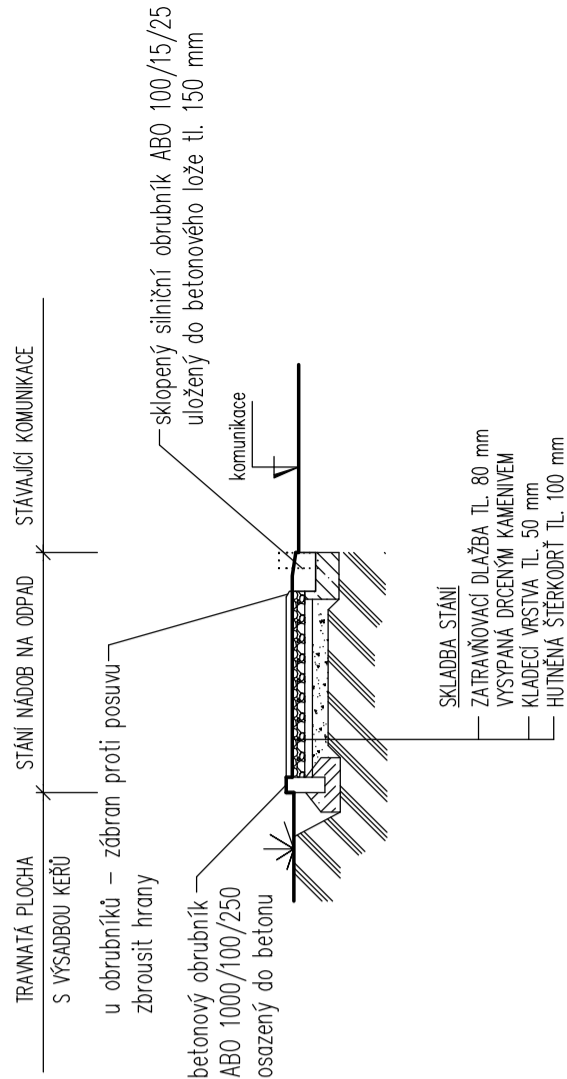

ING. DUŠAN ŠŠPERA 28 RUINA 947 688 01 UHERSKÝ BROD dsispero@seznam.cz	hl. inž. projektu ING. ŠŠPERA	odp. projektant ING. ŠEVČOK	projektant ING. ŠŠPERA	kreslil ING. ŠŠPERA	obec UHERSKÝ BROD
--	----------------------------------	--------------------------------	---------------------------	------------------------	----------------------

investor	Město Uherský Brod, Masarykovo nám. 100, Uherský Brod		
akce		Formát měřítko 1:50 stupeň 05 datum 09/2016	A 3 / 3 x A4
obsah	STÁNÍ č.2	výkres číslo 005	kopie číslo