



VZOROVÝ PŘÍČNÝ ŘEZ - OBOUSMĚRNÁ KOMUNIKACE

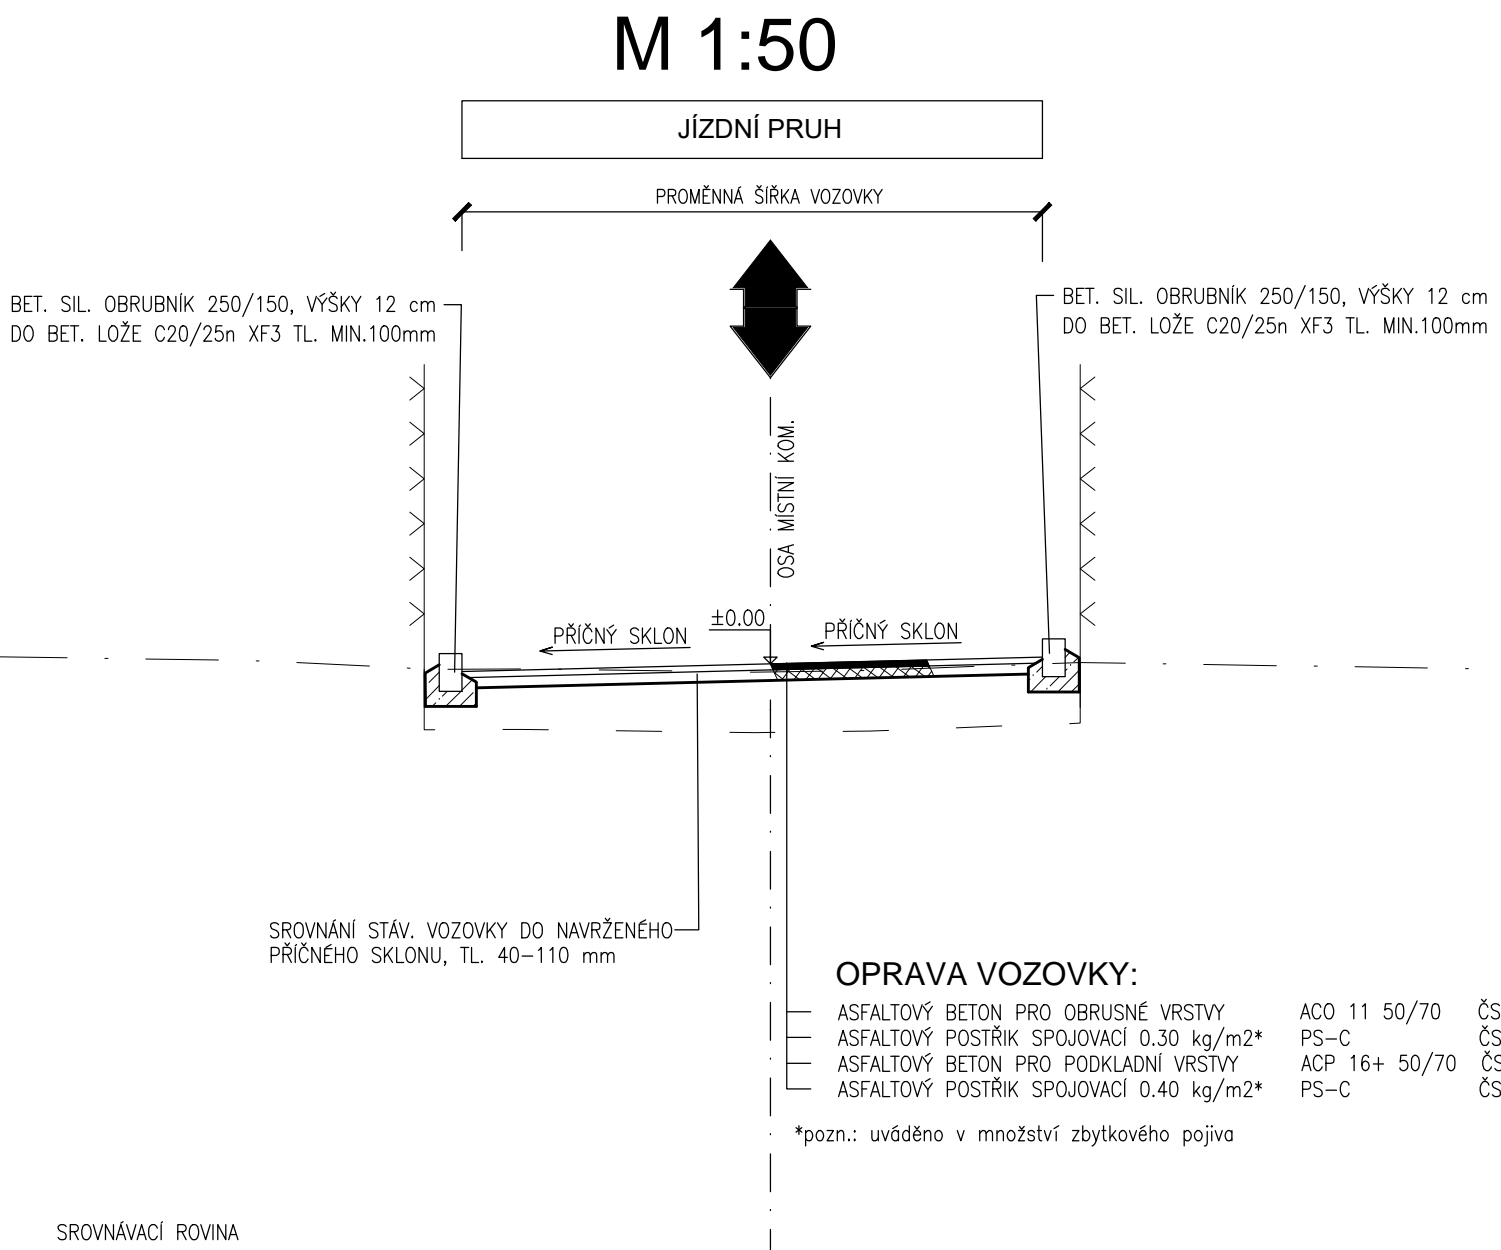


VZOR ZATRAVŇOVACÍ DLAŽBY Z JIŽ ZREALIZOVANÝCH ZPEVNĚNÝCH PLOCH V OBCI KRAVSKO




VZOROVÝ PŘÍČNÝ ŘEZ V MÍSTĚ ZPEVNĚNÝCH PLOCH

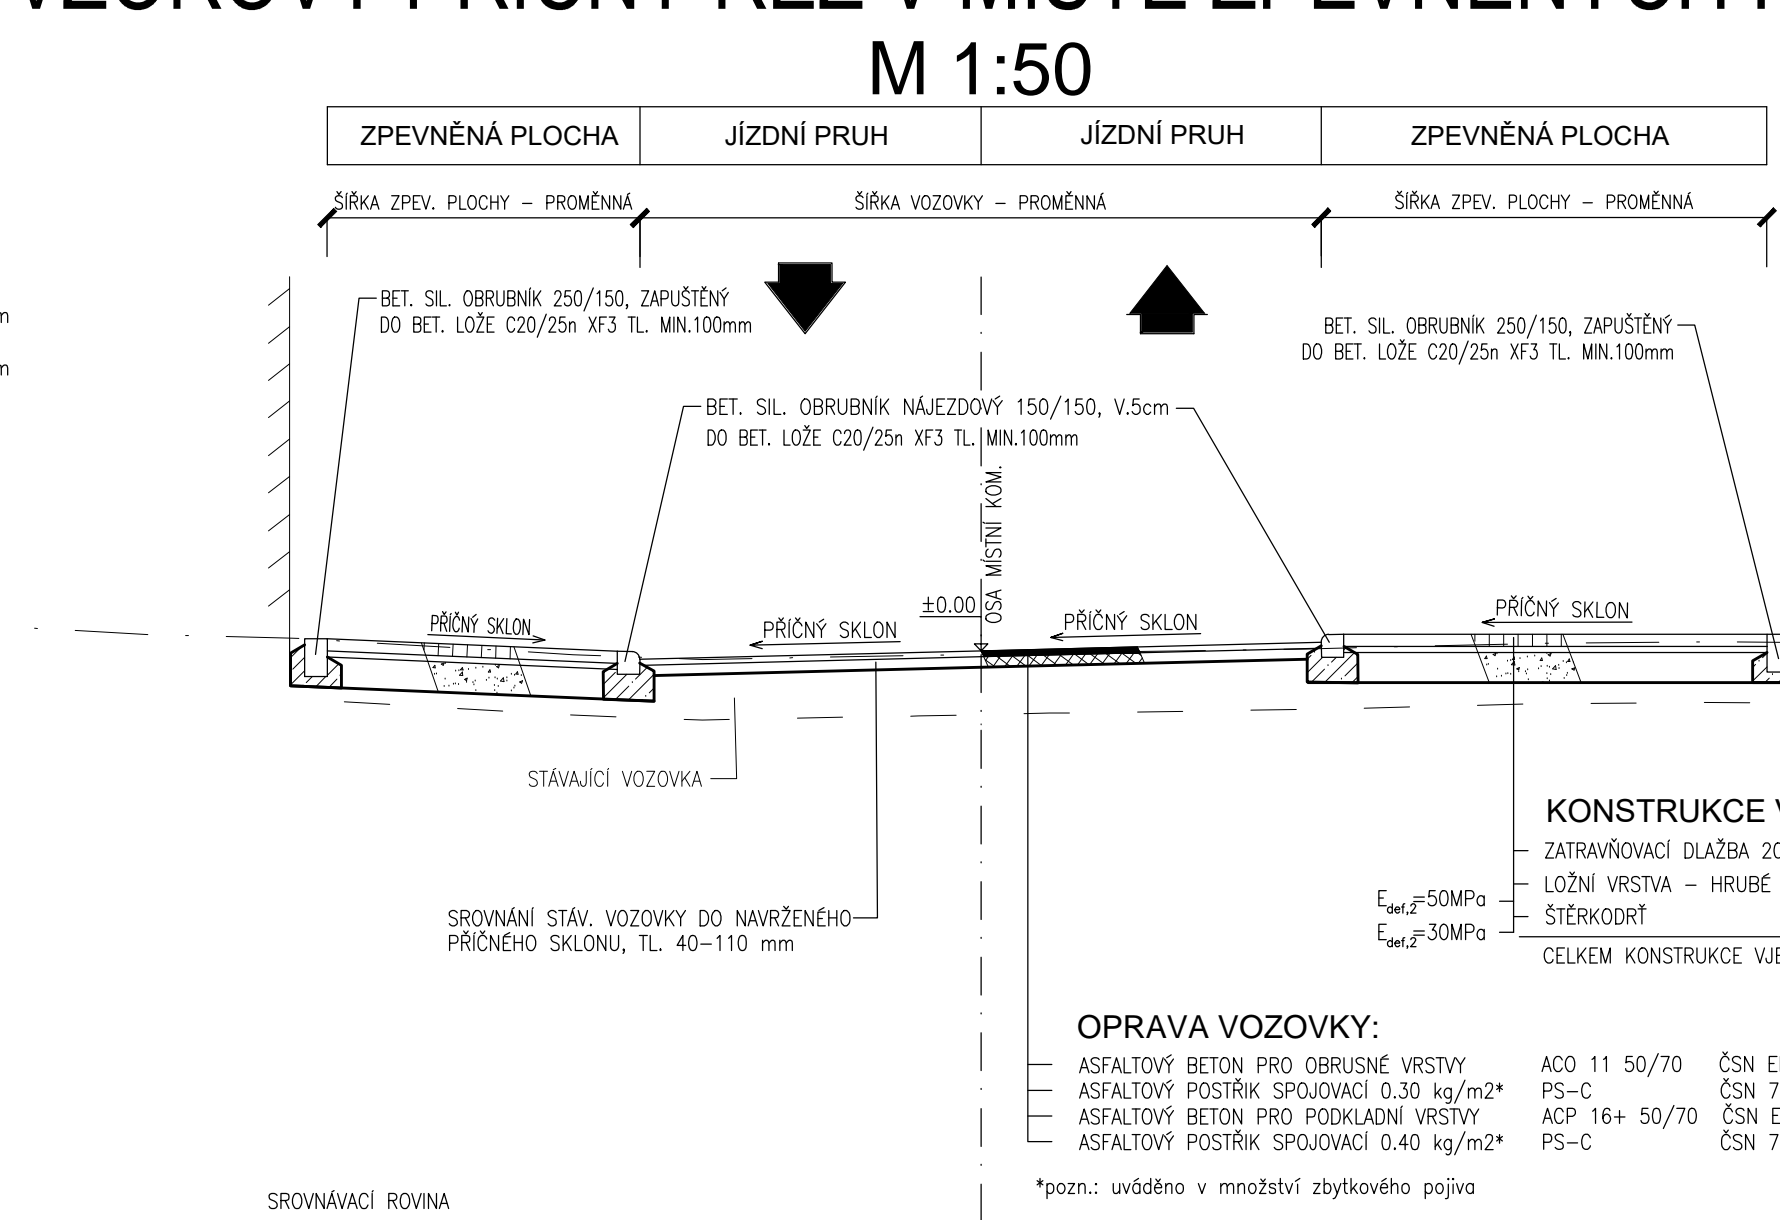


VZOROVÝ PŘÍČNÝ ŘEZ V MÍSTĚ PLNÉ KONSTRUKCE VOZOVKY

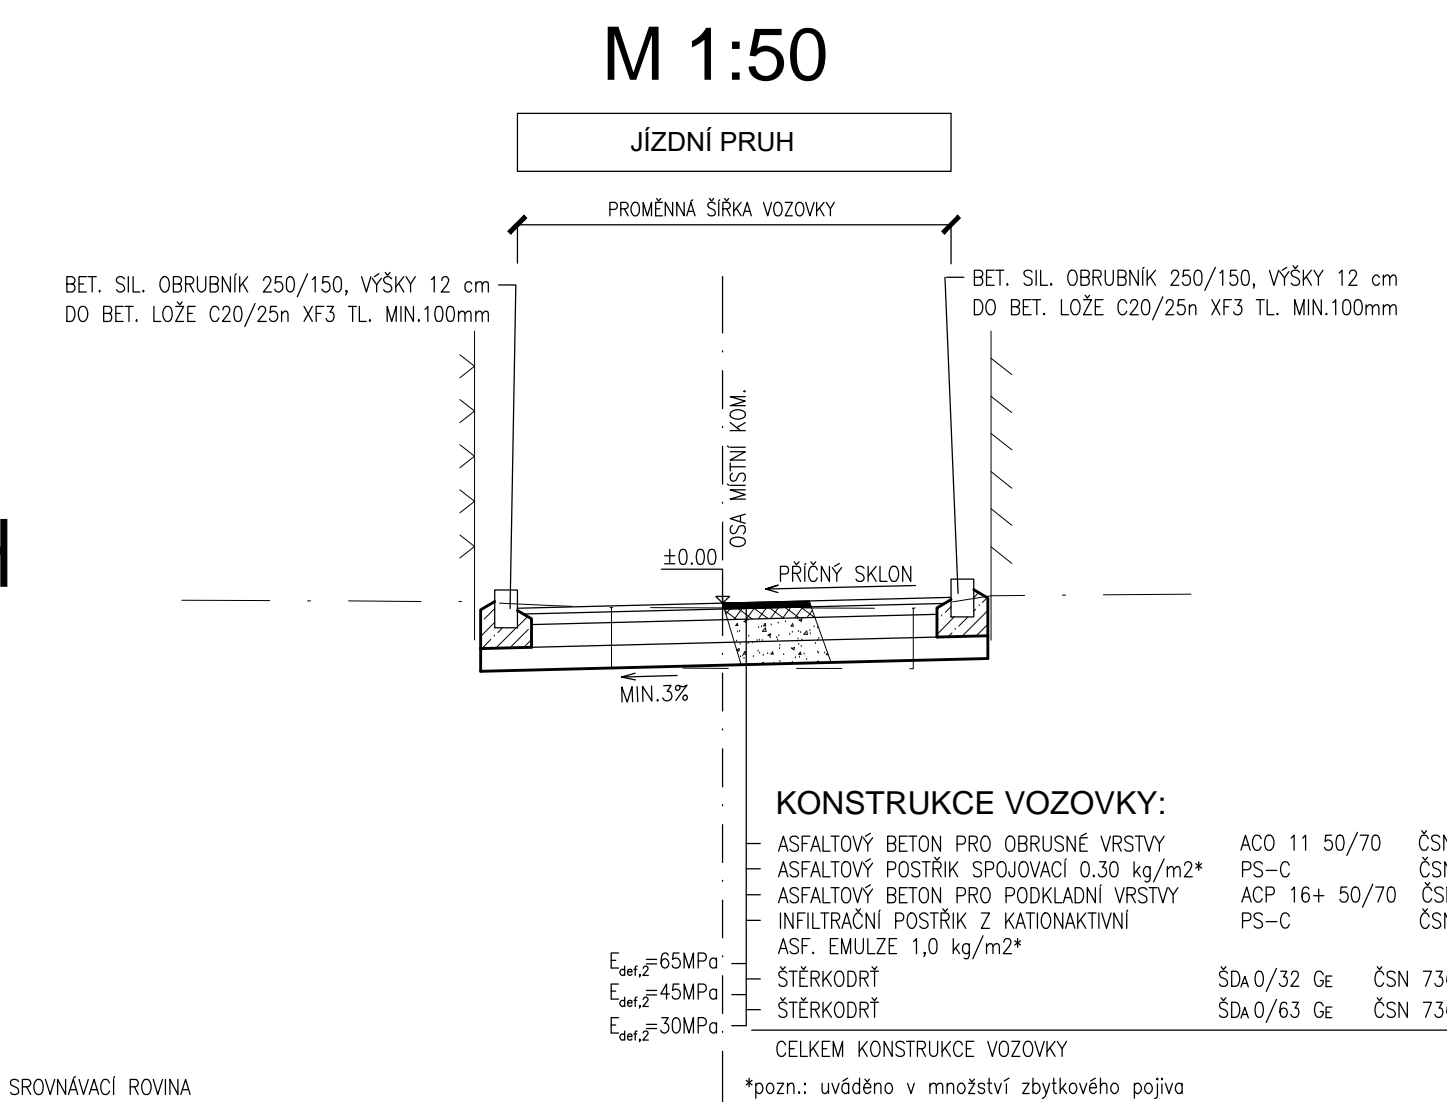


VZOROVÝ PŘÍČNÝ ŘEZ V MÍSTĚ ROZŠÍŘENÍ VOZOVKY

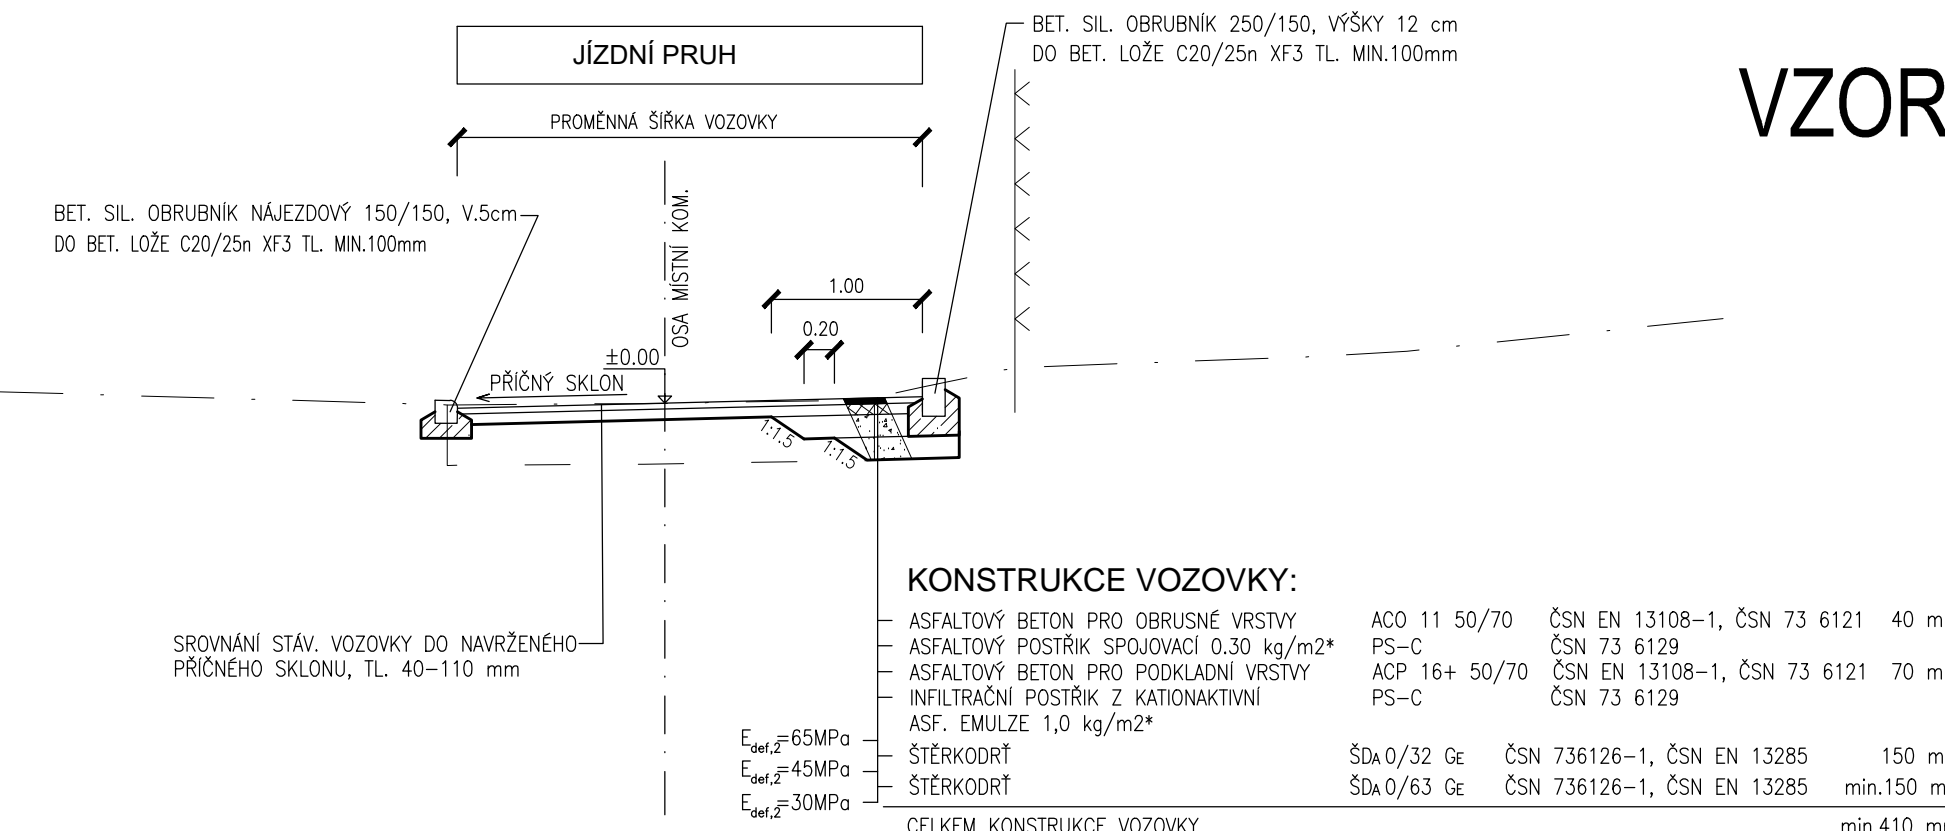


VZOROVÝ PŘÍČNÝ ŘEZ ZPEVNĚNÉ NEPOJÍŽDĚNÉ KOMUNIKACE

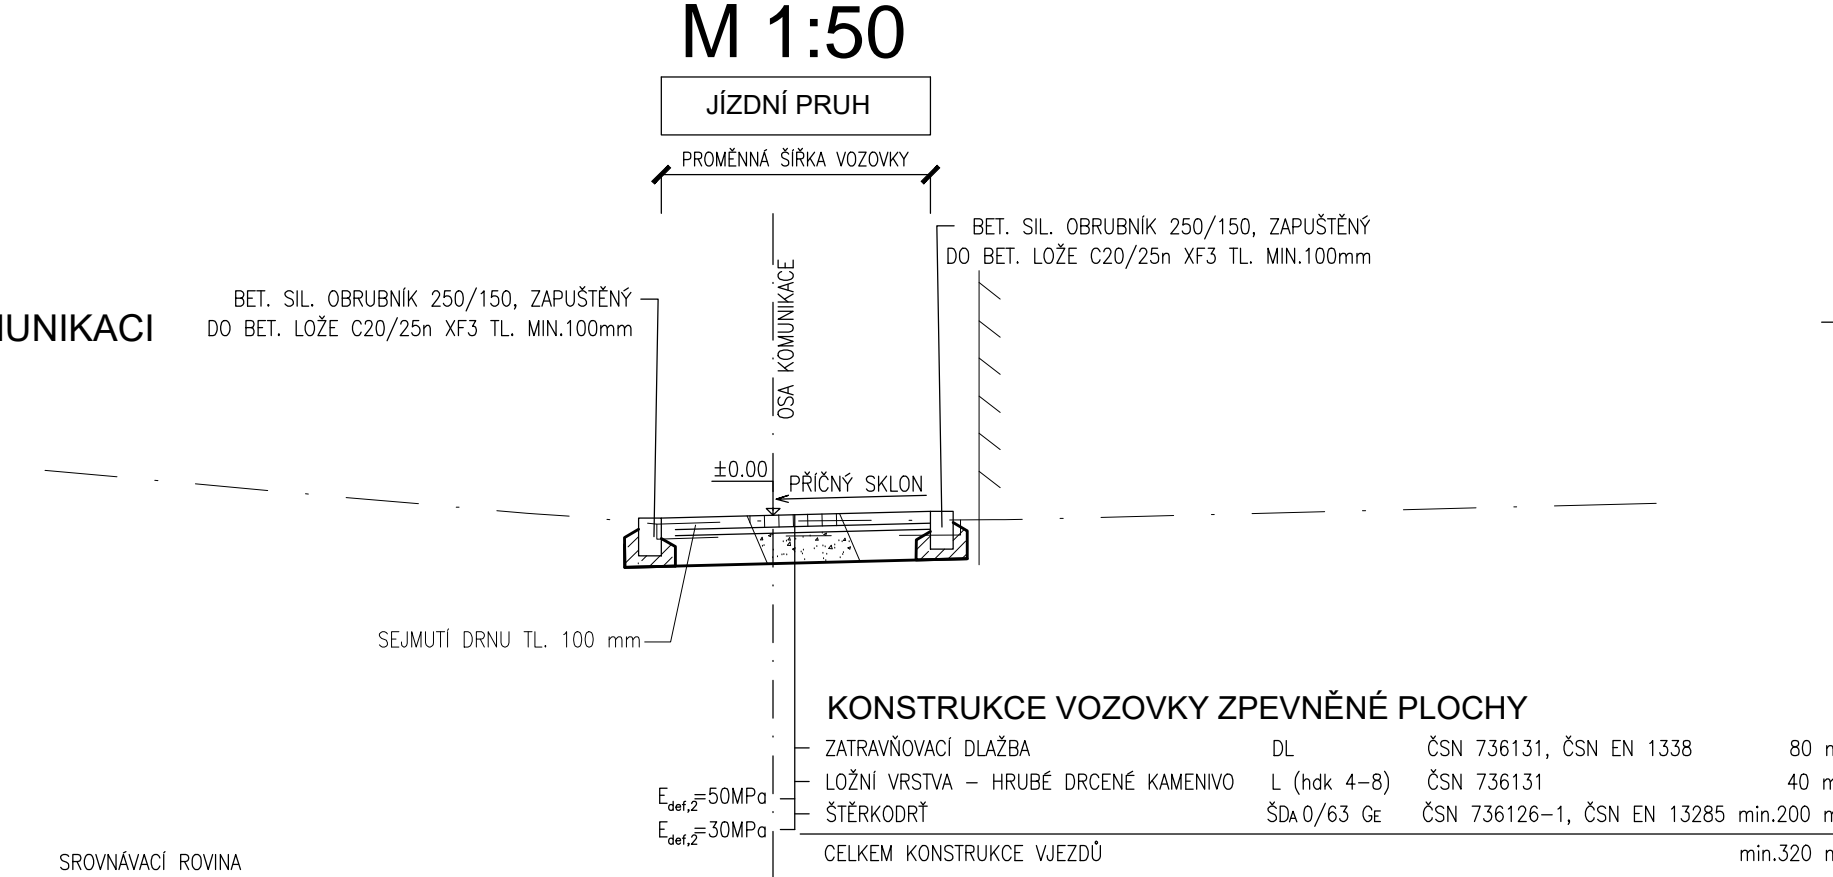

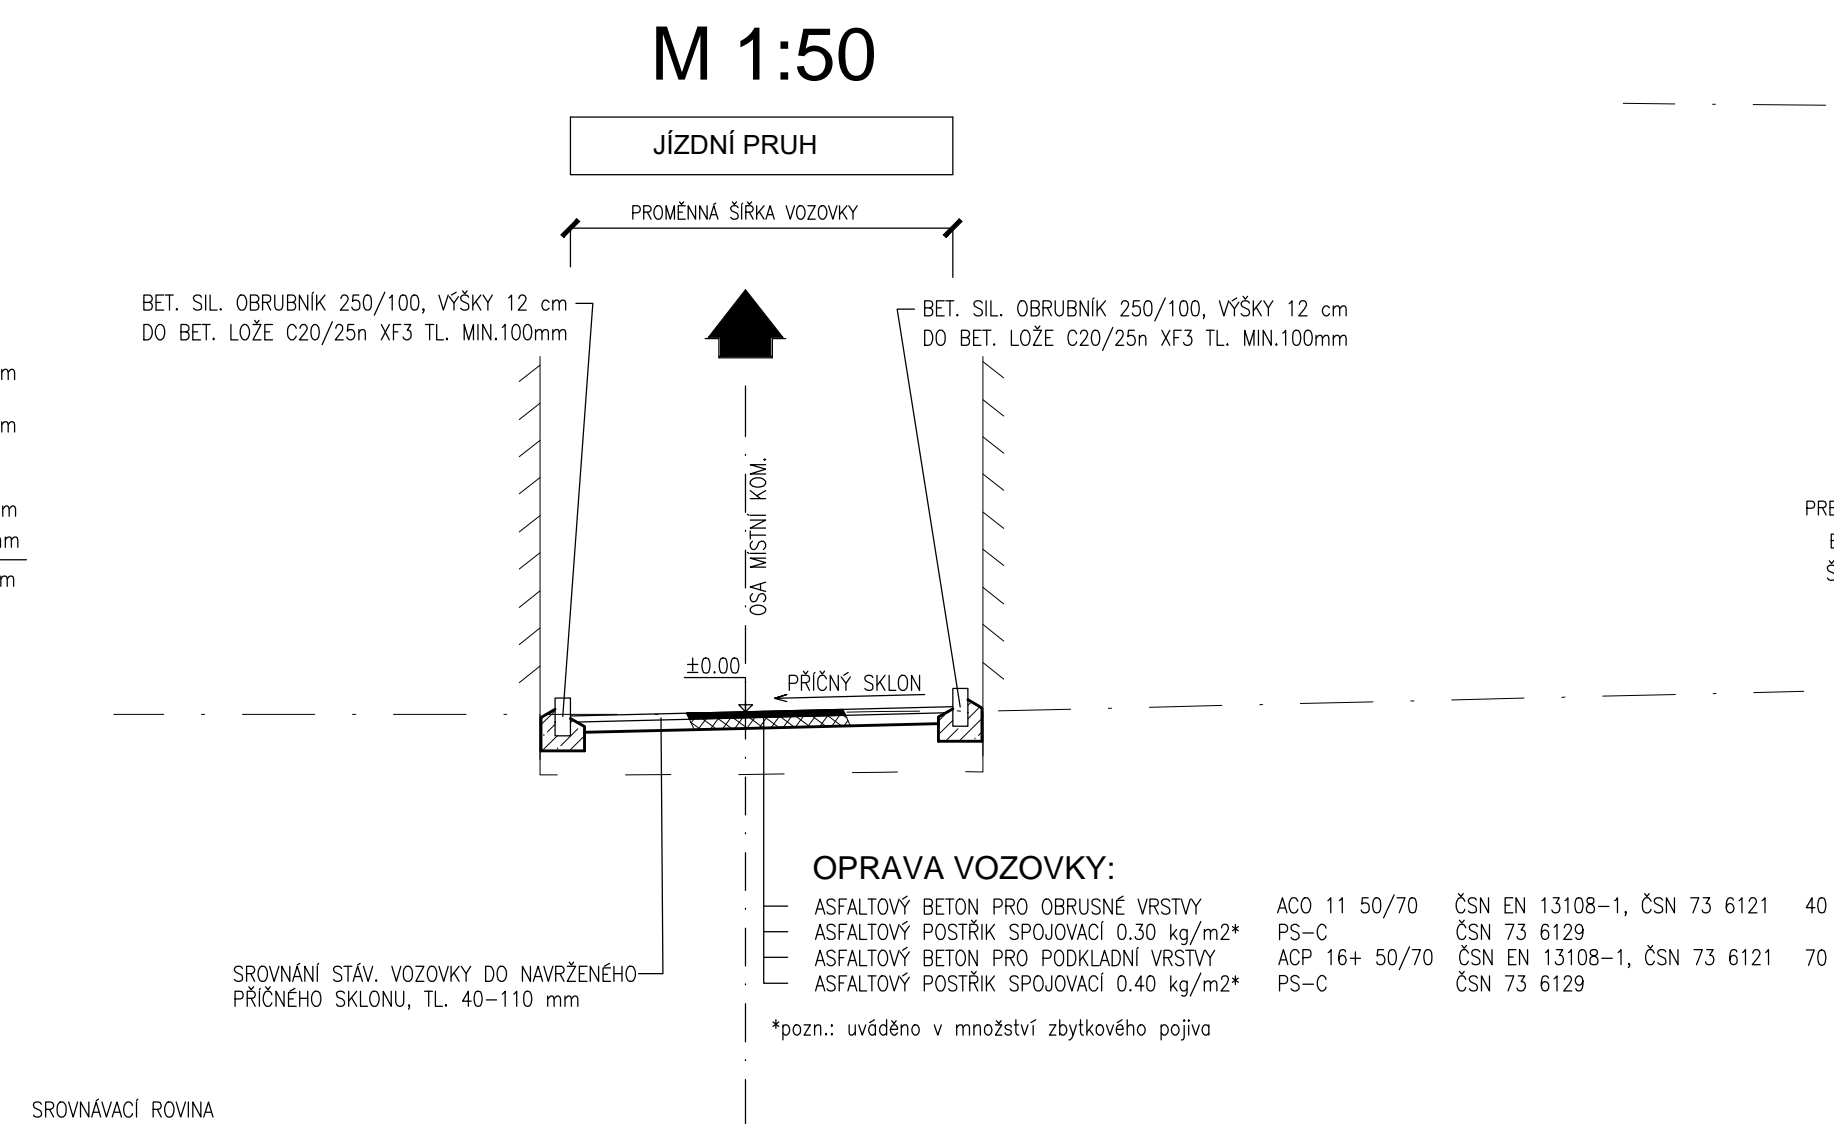

VZOROVÝ PŘÍČNÝ ŘEZ - JEDNOSMĚRNÁ KOMUNIKACE VE STÍSNĚNÝCH POMĚRECH

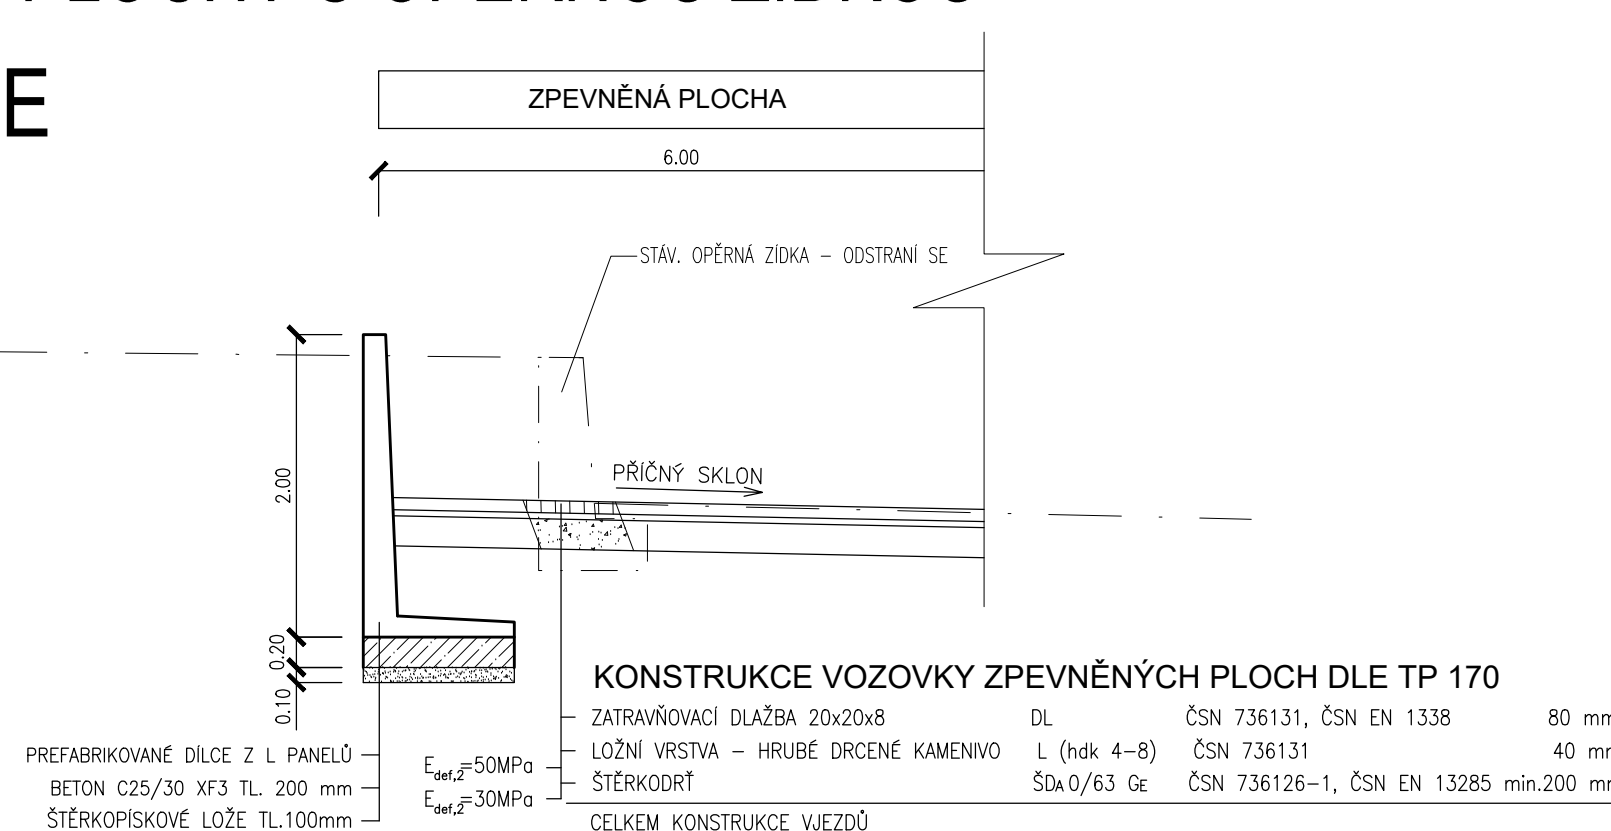

VZOROVÝ PŘÍČNÝ ŘEZ V MÍSTĚ ZPEVNĚNÉ PLOCHY S OPĚRNOU ZÍDKOU



D.1.1  
SO 101  
PDPS

VEDOUČÍ PROJEKTANT		ING. DAGMAR KLAIMONOVÁ				
ZODPOVĚDNÝ PROJEKTANT		ING. MIROSLAVA STAŠOVÁ				
ZPRACOVAL		ING. MIROSLAVA STAŠOVÁ				
TECHNICKÁ KONTROLA		ING. PAVEL HANYK				
OBJEDNATEL: OBEC KRAVSKO						
KRAJ: JIHOOMORAVSKÝ		OKRES: ZNOJMO		OBEC: KRAVSKO		
www.dopraplan.cz						
DOPRAPLAN s.r.o. PŘEMYSLOVÝ 709 00 OSTRAVA						
AKCE: OPRAVA MÍSTNÍCH KOMUNIKACÍ NA KOPCI V OBCI KRAVSKO						DATUM
ČÁST: SO 101 OPRAVA MÍSTNÍCH KOMUNIKACÍ NA KOPCI					MĚŘITKO	1:50
					STUPEN	PDPS
					ZÁK. ČÍSLO	20013
PŘÍLOHA:					ČÍS. PŘÍLOHY	PARE
VZOROVÉ PŘÍČNÉ ŘEZY					04	