


T1

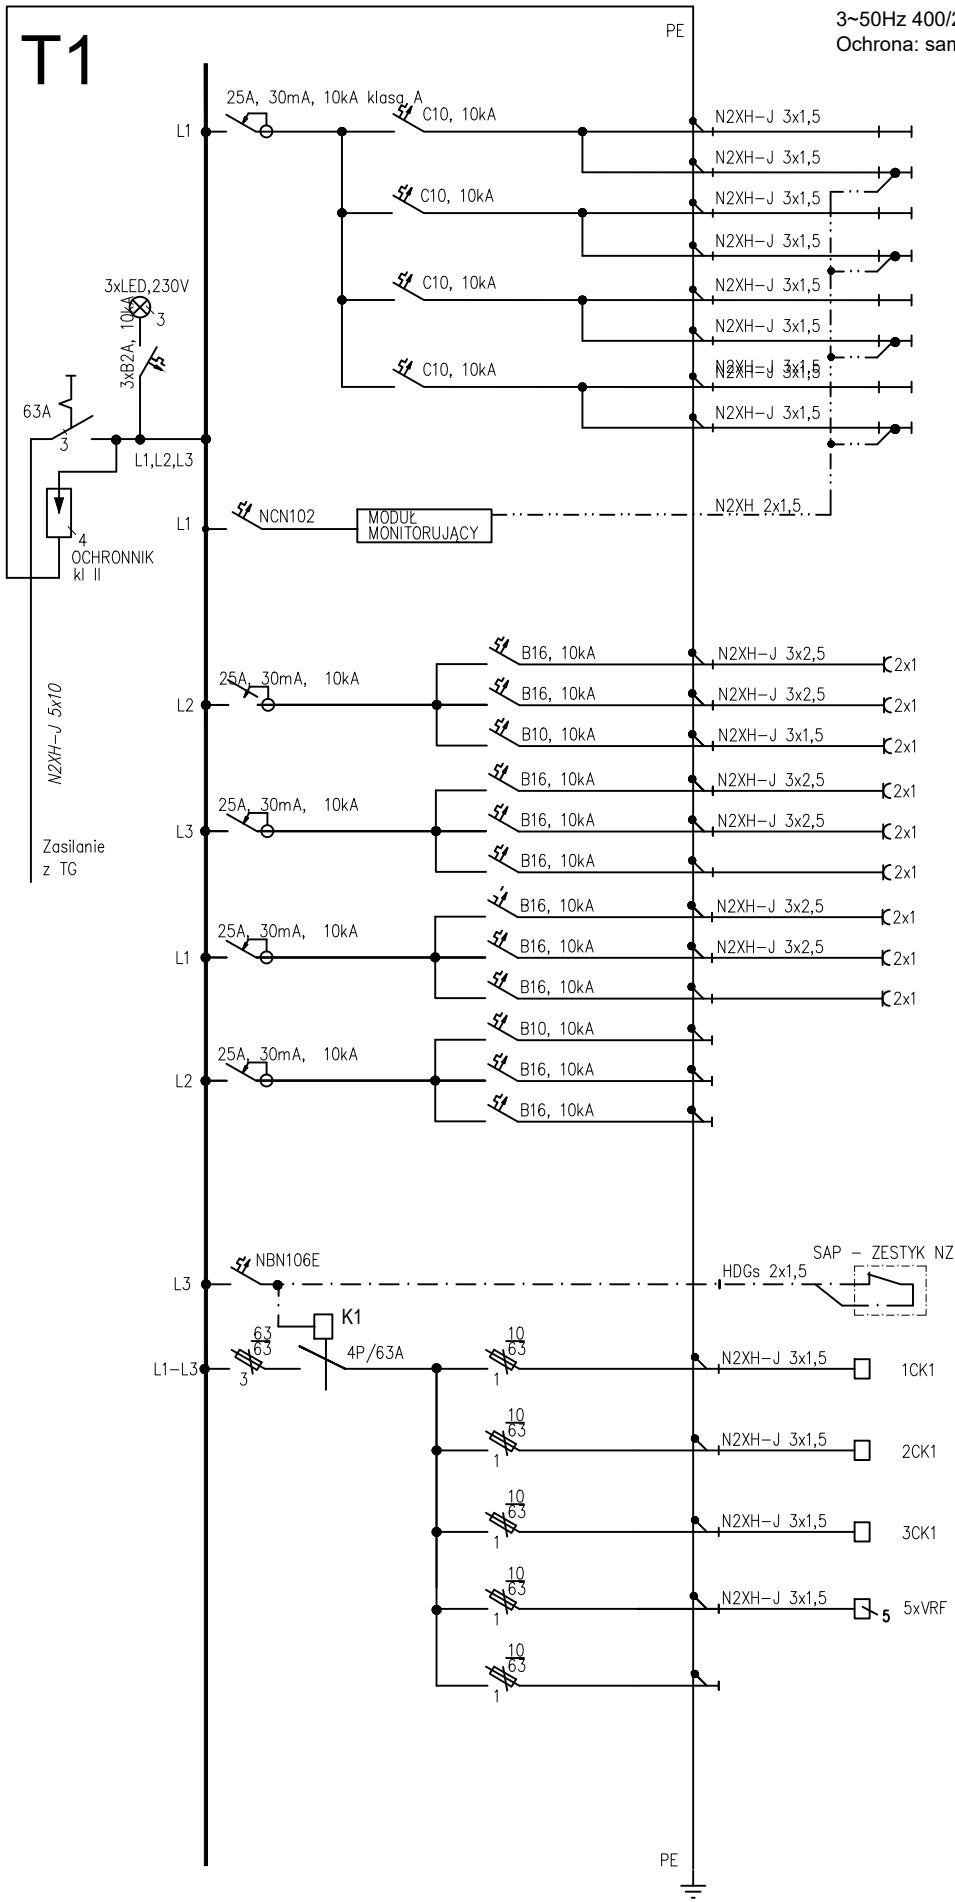

V TN-S			zyczne wyłączenie zasilania		
Nr obwodu		Pi [kW]	Rodzaj odbioru		
1	1,2	OŚWIETLENIE PODSTAWOWE			
1	0,02	OŚWIETLENIE EWAKUACYJNE			
2	1,2	OŚWIETLENIE PODSTAWOWE			
2	0,02	OŚWIETLENIE EWAKUACYJNE			
3	1,2	OŚWIETLENIE PODSTAWOWE			
3	0,02	OŚWIETLENIE EWAKUACYJNE			
4	1,2	OŚWIETLENIE PODSTAWOWE			
4	0,02	OŚWIETLENIE EWAKUACYJNE			
			MAGISTRALA MONITORUJĄCA OPRAWY AWARYJNE DO MODUŁU STERUJĄCEGO		
11	1,2	GNIAZDA WTYKOWE			
12	1,6	GNIAZDA WTYKOWE			
13	1,2	GNIAZDA WTYKOWE			
14	1,2	GNIAZDA WTYKOWE			
15	1,6	GNIAZDA WTYKOWE			
16	1,2	GNIAZDO WTYKOWE			
17	1,2	GNIAZDA WTYKOWE			
18	1,6	GNIAZDA WTYKOWE			
19	1,2	GNIAZDO WTYKOWE			
20					
21					
22					
			WYŁĄCZENIE WENTYLACJI OD SYGNAŁU Z CENTRAŁKI CSP		
51	0,64	CENTRAŁA WENTYLACYJNA			
52	0,64	CENTRAŁA WENTYLACYJNA			
53	0,64	CENTRAŁA WENTYLACYJNA			
54	5x0,1	JEDNOSTKA WEWNĘTRZNA SYSTEMU VRF			
55		REZERWA			

**UWAGA:**  
Prawa Autorskie zastrzeżone– Zespół Projektowy Kontrapunkt V– Projekt  
Wszystkie wymiary należy sprawdzić na budowie!  
W przypadku użycia nazwy produktu bądź producenta dopuszcza się zastosowanie materiału równoważnego pod względem parametrów technicznych i funkcji jakiej ma służyć.



**KONTRAPUNKT** architektura - konstrukcja - technologia  
KONTRAPUNKT V-PROJEKT ZESPÓŁ PROJEKTOWO – INWESTYCYJNY  
ul. Zabłocie 39, 30–701 Kraków NIP: 676–172–86–69 REGON: 351257980  
tel: +48 12 296 02 71 / + 48 504 260 628 / fax: + 48 122960270

Temat	"ZAGOSPODAROWANIE TERENU STADIONU "BESKID" W ANDRYCHOWIE" ROZBIÓRKA, PRZEBUDOWA, BUDOWA OBIEKTÓW BUDOWLANYCH NA TERENIE STADIONU "BESKID" WRAZ Z INFRASTRUKTURĄ TOWARZYSZĄCĄ W ANDRYCHOWIE		Nr projektu	
			21-16	
Inwestor	Gmina Andrychów, ul. Rynek 15; 34-120 Andrychów		Data 12.2022	
Lokalizacja	ul.T.Kościuszki 1, 34-120 Andrychów, Działki ew nr: 842/5, 842/7, Obręb: Andrychów-miasto [121801_4.0001] Jednostka ewidencyjna: Andrychów-Miasto			
Branża	ELEKTRYCZNA		rewizja	
Faza	PROJEKT BUDOWLANY TECHNICZNY	numer uprawnień	podpis	
Generalny projektant	mgr inż. arch. Aleksander Mirek	151/98		
Projektant branżowy	mgr inż. Jan Wachacki	120/97		
Współpraca	mgr inż. Bartosz Bronarski	MAP/0031/PWBE/16		
Sprawdzający	mgr inż. Bożena Paluchowska	324/81		
Treść rysunku	T1. Tablica piętrowa budynku klubowego, wewnętrzna. Schemat ideowy.		Nr rys: <b>E-114</b> Skala: - / -	



**KONTRAPUNKT V-PROJEKT**  
architektura & technologia