



TP 1 - TYPOWY PRZEKRÓJ POPRZECZNY PRZES ODCINEK DW1b

skala 1:50

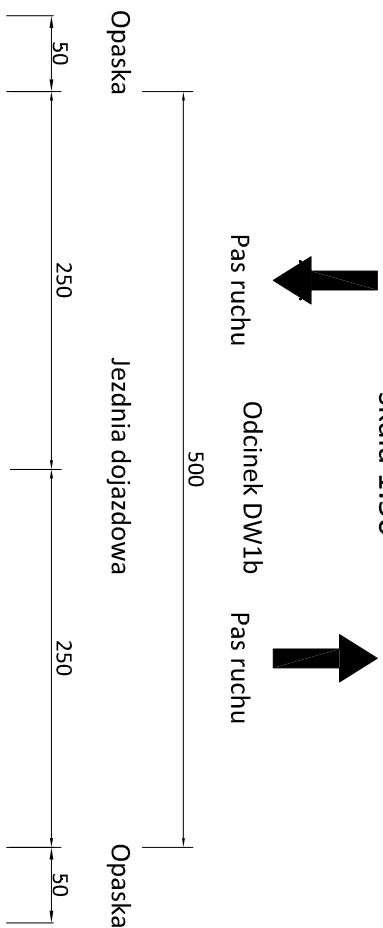

TP 2 - TYPOWY PRZEKRÓJ POPRZECZNY PRZES ODCINEK DW1b

skala 1:50

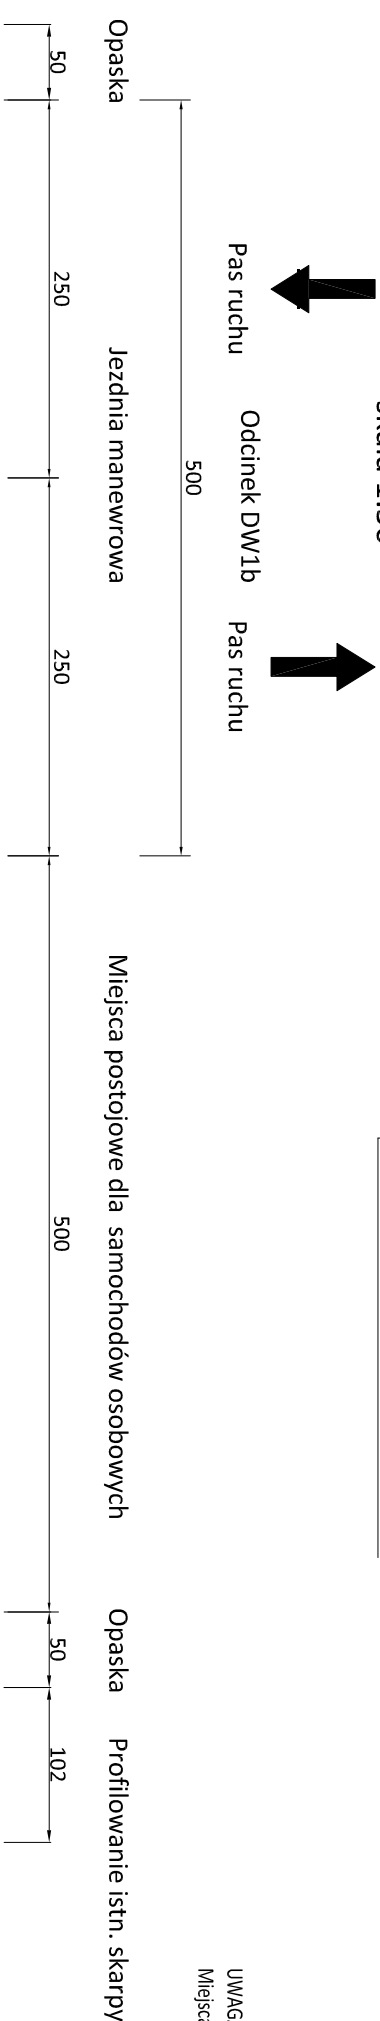

Pas ruchu

cinsek DW1b

Pas ruchu

UWAGA!!!

Miejsca postojowe wyróżnić kolorystycznie

[illegible]

UWAGA:

Prawo Autorskie zastrzeżone – Zespół Projektowy Kontpunkt V – Projekt
Wszelkie wymiary należy sprowadzić na budowlę!
Wyjątkowo użyciu nazwy produktu bądź producenta dopuszcza się zastosowanie materiałów ominiętego pod względem parametrów technicznych i funkcji jakiej ma służyć.

KONTRAPUNKT architektura - konstrukcja - technologia
 KONTRAPUNKT V-PROJEKT ZESPÓŁ PROJEKTOWO - INWESTYCYJNY
 ul. Zdobiole 39, 30-701 Kraków NIP: 676-172-86-69 REGON: 351257980
 tel: +48 12 296 02 71 / + 48 504 260 628 / fax: + 48 122960270

Temat	"ZAGOSPODAROWANIE TERENU STADIONU "BESKID" W ADRACHOWIE" - ROZBUDOWA, PRZEBUDOWA, BUDOWA OBIĘKTOW BUDOWLANYCH NA TERENIE STADIONU "BESKID"			Nr projektu
Investor	Gmina Andrachów, ul. Rynek 13; 34-120 Andrachów			21-16
Lokalizacja	ul. Kosciuszki 1, 34-120 Andrachów, Izba nr nr. 642/5, 642/7, Droga: Andrachów-miasto [1721807, 4.0001] Jednostka ewidencyjna: Andrachów-Miasto			
Bransz	PROJEKT DROGOWY			realizacja
Faza	PROJEKT BUDOWLANY TECHNICZNY	numer uprawnien	podpis	
Projektant	mgr inż. Dawid Klimiek	MAP /0280 /POOD /10		
Sprowadzający	mgr inż. Łukasz Wyżykowski	MAP /0275 /PWOD /11		
Temat projektu	PRZEKROJE TYPOWE			Nr rys.: D-4.1. Skala: 1:500