


OZNACZENIA

Projekowana niweleta
Istniejący teren

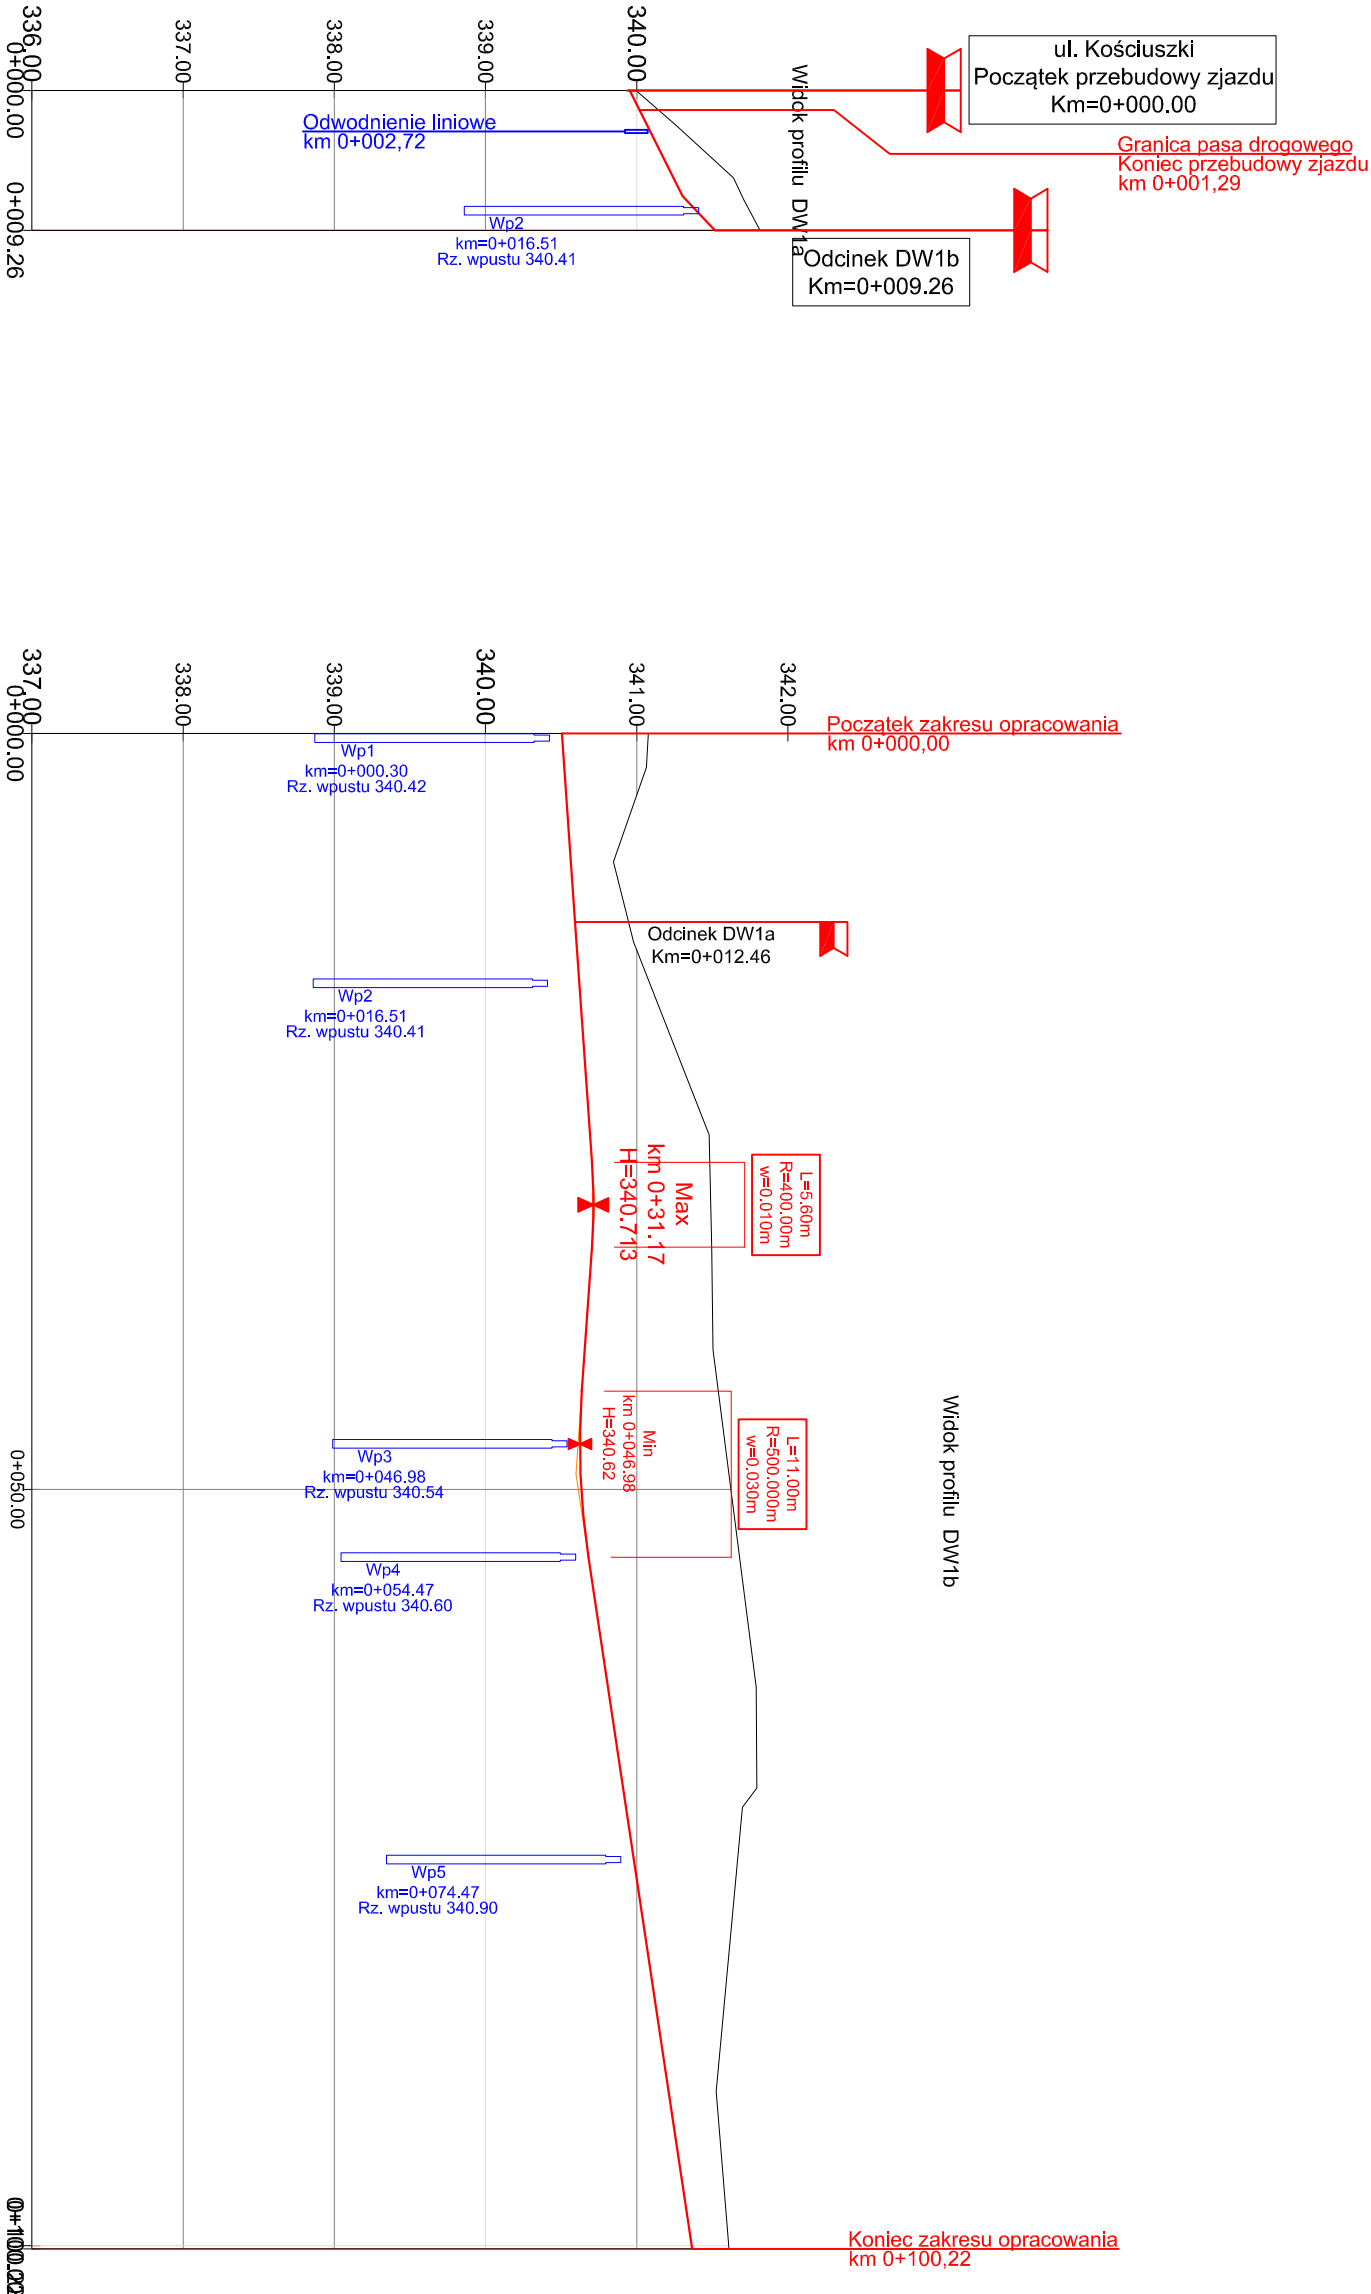

Rzędne terenu	340.98	341.48	341.50	341.62	341.79	341.53	341.61	341.61
Geometria pionowa	L=7.00m i=5.00%	L=15.88m i=0.70%	L=5.00m R=400.00m	L=9.51m i=0.70%	L=11.00m R=400.00m	L=45.73m i=1.50%		
Geometria pozioma								
Rzędne niwelety	339.95	340.30	340.52					
Odstęgi	0+000.00	0+007.00	0+009.26	0+012.48	0+028.37	0+031.17	0+033.97	0+043.48
Roboty ziemne	0.00	-0.04	-0.30	-0.36	-0.78	-0.78	-0.79	-0.90
Kilometry	0+000.00	0+009.26						0+100.22

Rzędne terenu	340.50	340.59	340.70	340.71	340.70	340.64	340.62	340.63	340.63	340.68	341.36	341.37
Geometria pionowa												
Geometria pozioma												
Rzędne niwelety	340.50	340.59	340.70	340.71	340.70	340.64	340.62	340.63	340.63	340.68	341.36	341.37
Odstęgi	0+000.00	0+012.48	0+028.37	0+031.17	0+033.97	0+043.48	0+046.98	0+048.98	0+050.00	0+054.48	0+100.00	0+100.22
Roboty ziemne	0.00	-0.36	-0.78	-0.78	-0.79	-0.90	-0.96	-0.98	-0.99	-1.00	-0.24	-0.24
Kilometry	0+000.00										0+100.00	0+100.22

UWAGA
Prawa Autorskie zastrzeżone – Zespół Projektowy Kontrapunkt V – Projekt
Wszystkie wymiary należy sprawdzić na budowie!
W przypadku użycia naszych produktów bądź produktów dopuszczających się zastosowanie materiałów
zawieszonych pod względem prawnym, technicznym i faktycznym, gwarantujemy ich jakość.

KONTRAPUNKT architektura - konstrukcja - technologia
KONTRAPUNKT V-PROJEKT ZESPÓŁ PROJEKTOWY - INŻYNIERSTWO
ul. Zabłocie 39, 30-701 Kraków NIP: 676-172-86-69 REGON: 35129780
tel: +48 12 296 02 71 / + 48 504 260 628 / fax: + 48 122960270

Tenent	ZAKOSPODAROWANIE TERENU STADIONU "BESKID" W ANDRICHOWIE ROZBUDOWA, PRZEBUDOWA, BUDOWA OBIEKTÓW BUDOWLANYCH MA TERENIE STADIONU "BESKID" WRAZ Z INFRASTRUKTURĄ TOWARZYSZĄCĄ W ANDRICHOWIE			Nr projektu	21-16
Inwestor	Gmina Andrychów ul. Rynek 15, 34-120 Andrychów			Data	12.2022
Lokalizacja	ul. Kościuski 1, 34-120 Andrychów, Działka ew. nr. 64/2/5, 64/2/7, Ogółem: Andrychów-mieścio [121801, 4.0001] Jednostka ewidencyjna: Andrychów-Mieścio				
Bransz	PROJEKT DROGOWY				
Faza	PROJEKT BUDOWLANY TECHNICZNY		numer uprzedni	podpis	
Projektant	mgr inż. Dawid Klimke		MAP/0280/P00D/10		
Sprawozdający	mgr inż. Łukasz Wyżkowski		MAP/0275/PW0D/11		
Treść rysunku	PROFILE PODŁUŻNE				Nr rys. D.3.1. Skala: 1:500(25)