PRZEKRÓJ POPRZECZNY PRZEZ ZJAZD NR 2

skala 1:50

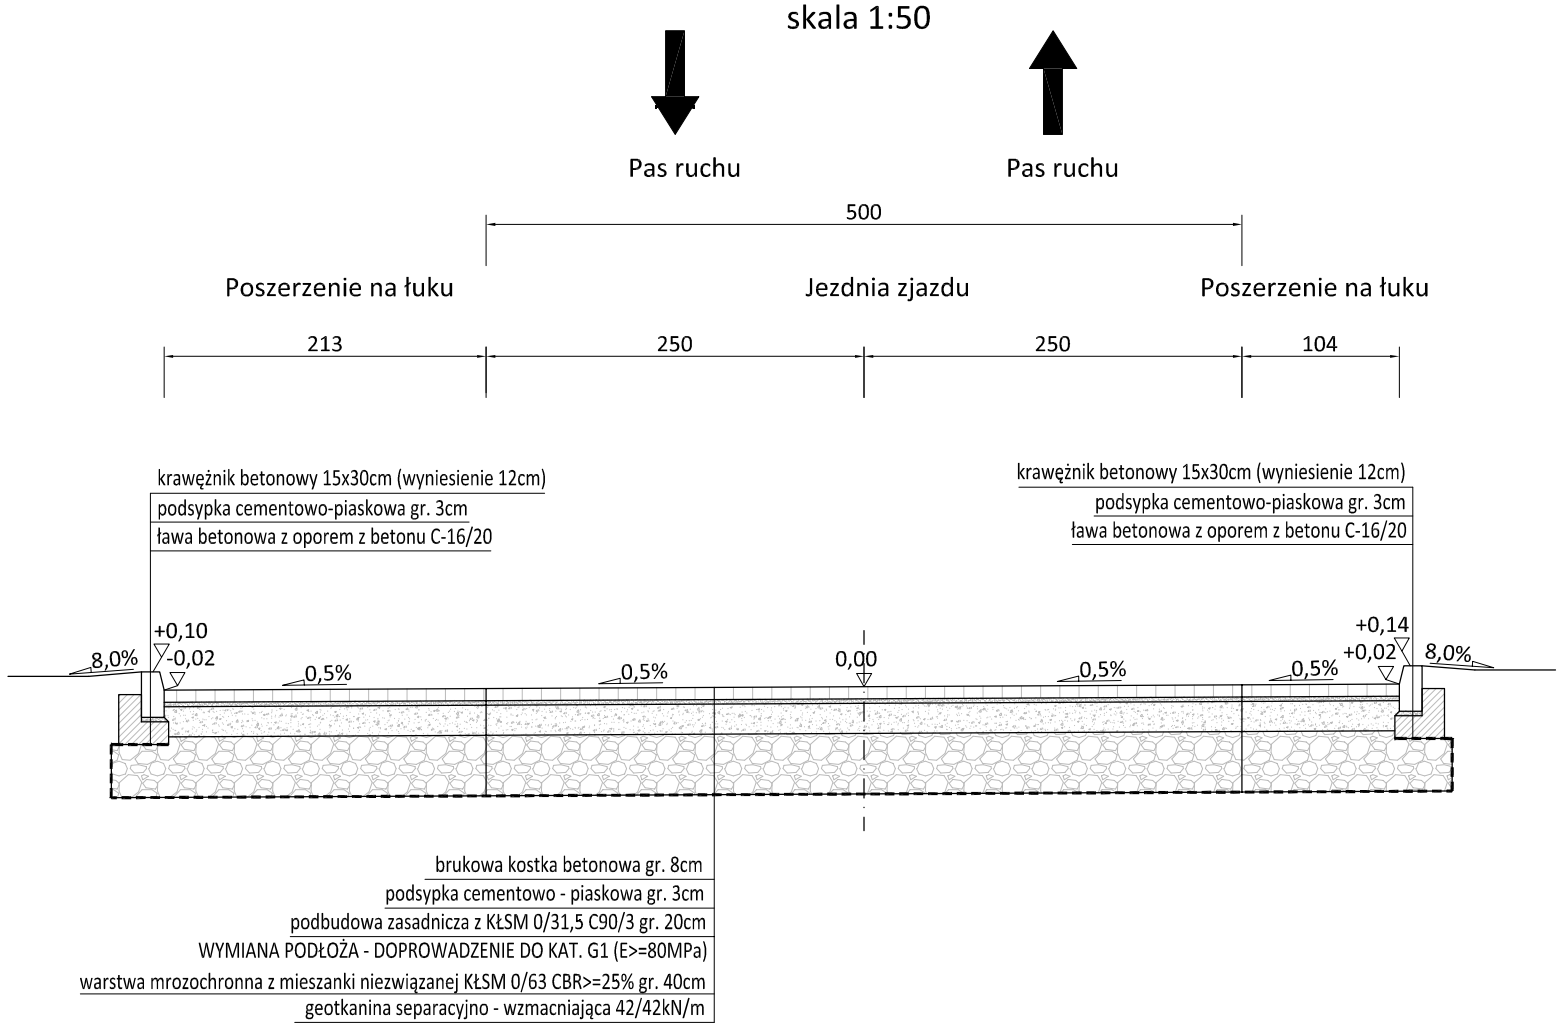

PRZEKRÓJ PODŁUŻNY PRZEZ ZJAZD PUBLICZNY NR 2

skala 1:50

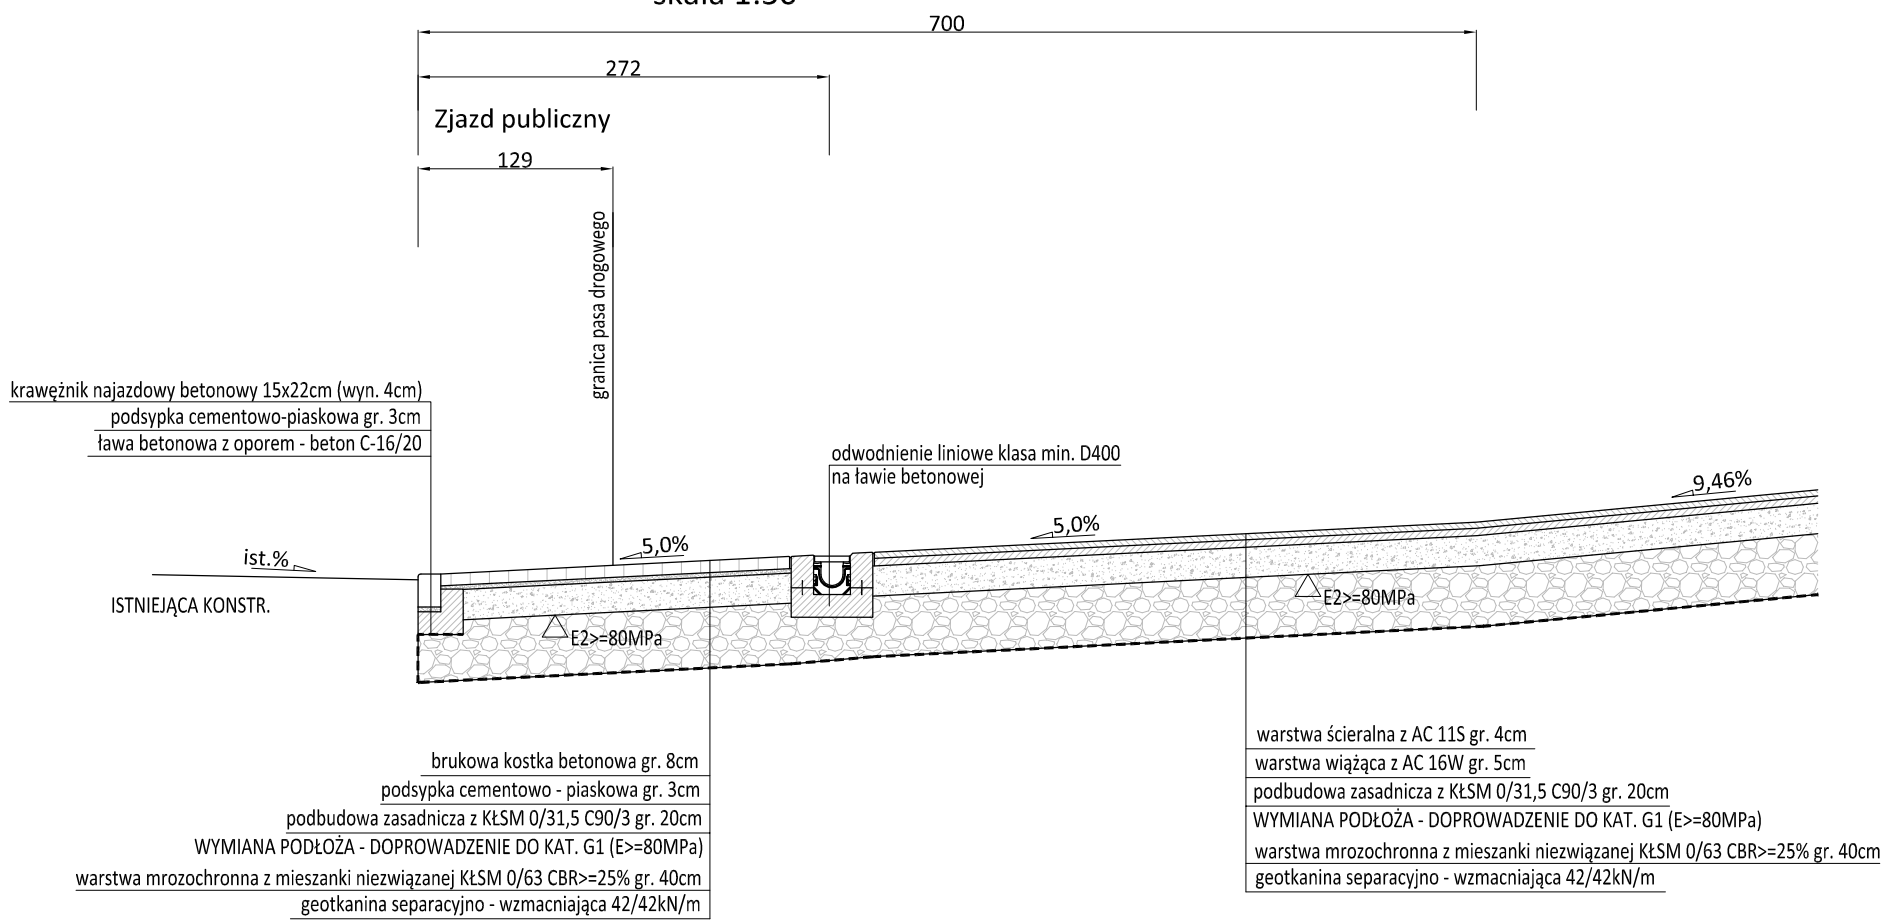

UWAGA:
Prawa Autorskie zastrzeżone– Zespół Projektowy Kontrapunkt V– Projekt
Wszystkie wymiary należy sprawdzić na budowie!
W przypadku użycia nazwy produktu bądź producenta dopuszcza się zastosowanie materiału równoważnego pod względem parametrów technicznych i funkcji jakiej ma służyć.

KONTRAPUNKT architektura - konstrukcja - technologia
KONTRAPUNKT V–PROJEKT ZESPÓŁ PROJEKTOWO – INWESTYCYJNY
ul. Zabłocie 39, 30–701 Kraków NIP: 676–172–86–69 REGON: 351257980
tel: +48 12 296 02 71 / + 48 504 260 628 / fax: + 48 122960270

Temat	PRZEBUDOWA ZJAZDU PUBLICZNEGO Z DROGI GMINNEJ NR 470705K (UL. T. KOŚCIUSZKI), DZ. NR 1904/4 NA DZ. NR 842/7 ORAZ BUDOWA ZJAZDU PUBLICZNEGO Z DROGI GMINNEJ NR 470705K, DZ. NR 842/6 NA DZ. NR 842/5 W ANDRYCHOWIE	Nr projektu: 21-16
Inwestor	Gmina Andrychów, ul. Rynek 15; 34–120 Andrychów	Data: 12.2022
Lokalizacja	ul.T.Kościuszki 1, 34–120 Andrychów, Działki ew nr: 1904/4, 842/6, Obręb: Andrychów–miasto [121801_4.0001] Jednostka ewidencyjna: Andrychów–Miasto	
Branża	PROJEKT DROGOWY	rewizja
Faza	PROJEKT TECHNICZNY	numer uprawnień: MAP/0280/POOD/10; podpis
Projektant	mgr inż. Dawid Klimek	
Treść rysunku	PRZEKROJE TYPOWE	Nr rys: D.4.4; Skala: 1:50

KONTRAPUNKT V-PROJEKT
architektura & technologia