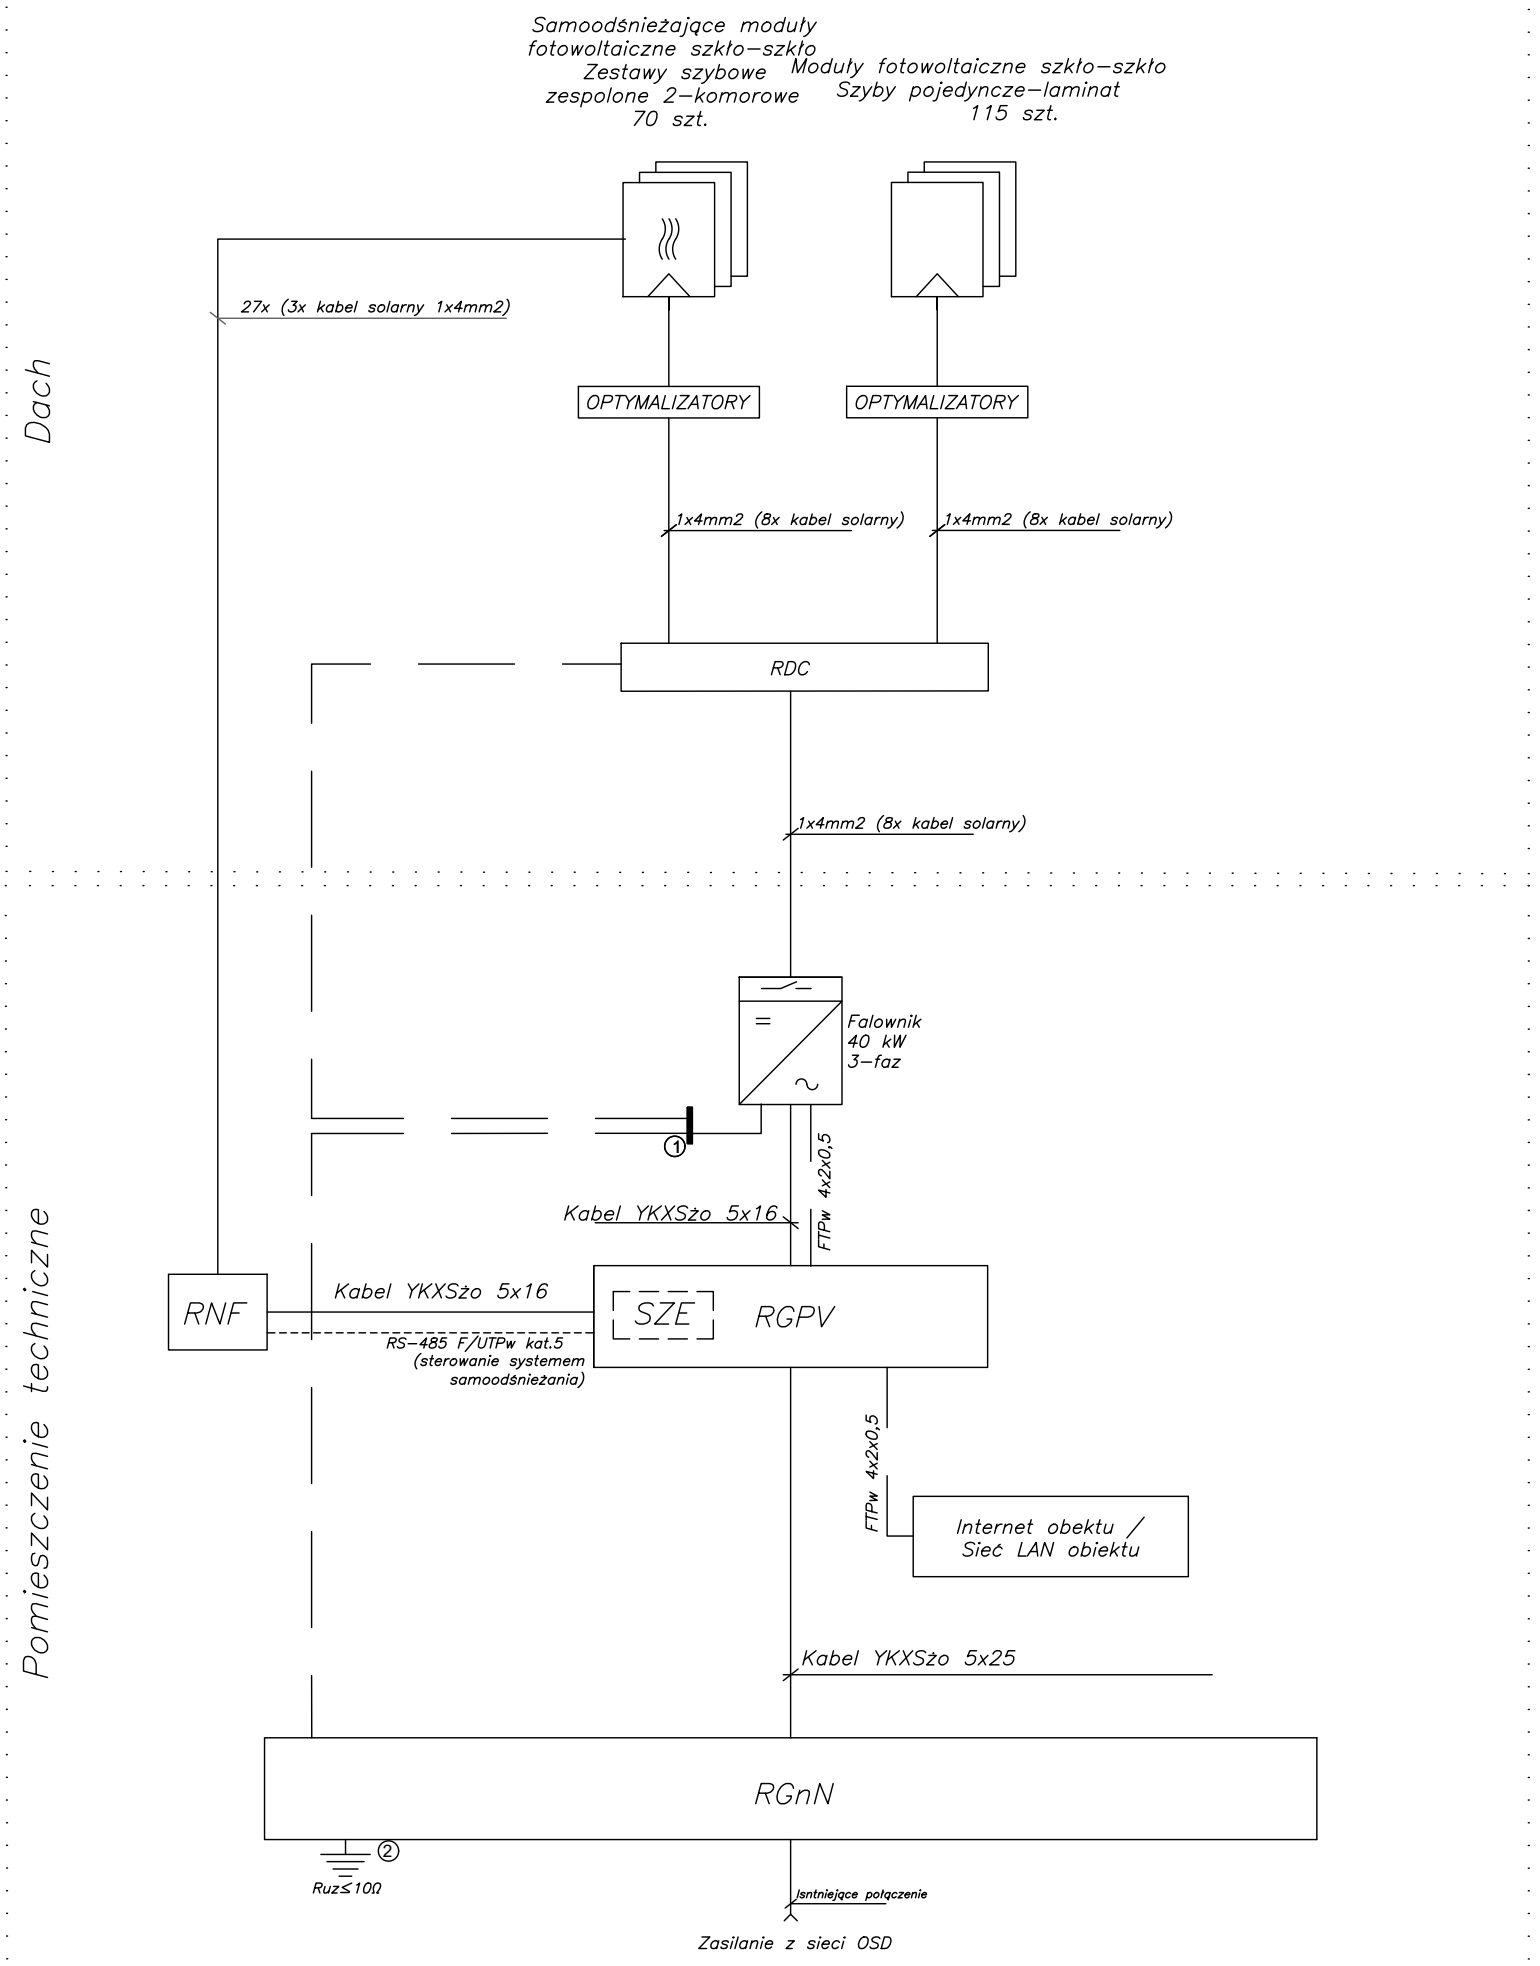

OCHRONA OD PORAŻEŃ
SAMOCZYNNE WYŁĄCZENIE NAPIĘCIA
W UKŁADZIE TN-S

①Proj. LSU uziemienia ochronnego, spełniająca minimalne parametry, którą należy połączyć z GSU tablicy rodzielni RGn. Połączenia wyrównawcze należy wykonać za pomocą przewody LgY 1x6mm2.
Połączenia do ochrony przepięciowej - LgY 16mm2

②Istn. uziemienie ochronne

Rysunek poglądowy.
Ostatecznie przyjęte rozwiązania określić na etapie projektu wykonawczego.

Załącznik do projektu inst. elektrycznej Projekt instalacji fotowoltaicznej	
nazwa rysunku: Schemat ideowy instalacji PV	skala: –
lokalizacja: STADION "BESKID" w Andrychowie, ul. T.Kościuszki 1	data: 12–2022
uwagi: 1/ ostateczna lokalizacja, ilość oraz wymiary modułów do określenia na etapie ralizacji	nr rysunku: PV–01