


REZ SV-09 "bez mierky"

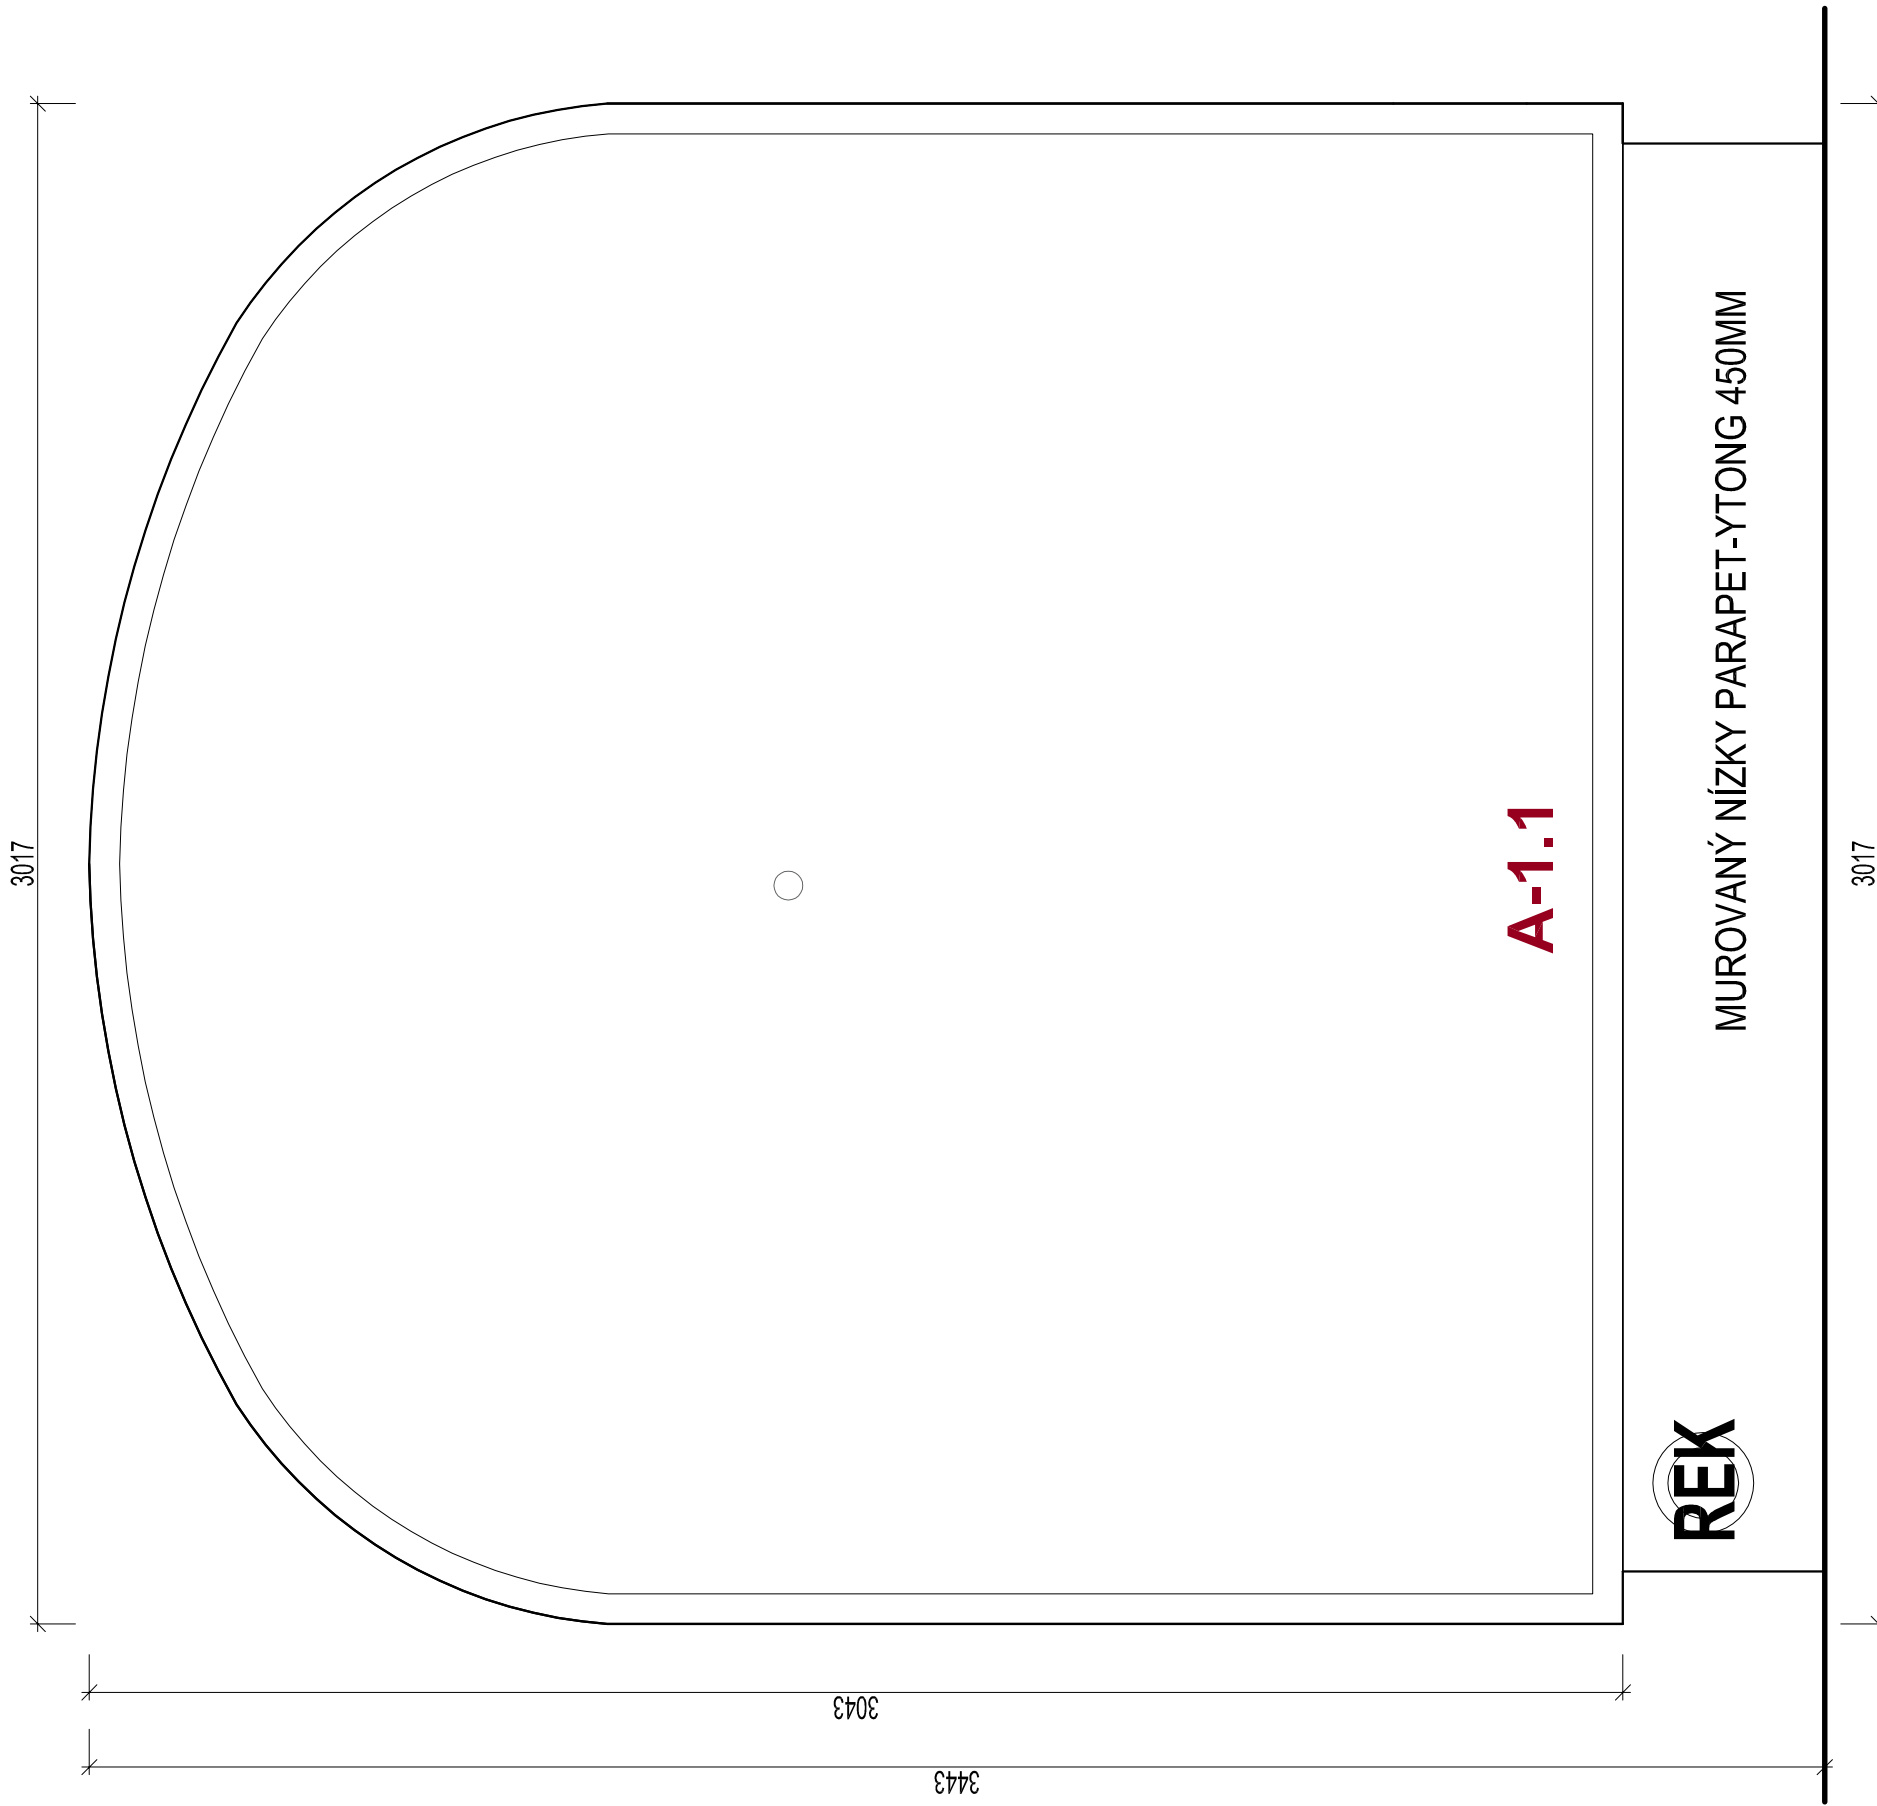

POZOR:

DEFINITÍVNY ROZMER VŠETKÝCH OKIEN A DYERÍ SKONTROLOVAŤ PRED ZADANÍM DO VÝROBY PODĽA AKTUÁLNEHO KONKRÉTNÉHO OTVORU ALEBO AŽ PO VYBÚRANÍ SEKUNDARNÝCH ZÁMUROVIEK A DOMUROVANÍ PRÍČOK PODĽA VÝKRESOVEJ DOKUMENTÁCIE. JEDNOTLIVÉ OTVORY MAJÚ RÔZNE ROZMERY AJ HRUBKY STIEŇ III!

POPIS RIEŠENIA:

STENA ZASKLENÁ PEVNÁ V TENKOM HLINÍKOVOM PROFILÉ.

FAREBNOSŤ AJ MATERIÁL AL-PROFILU - STREDNE-HNEDÁ MATNÁ
PRESNÝ ODTIEŇ ODSÚHLASIŤ S KPÚ B.BYSTRICA.

ZASKLENIE - IZOLAČNÉ TROJSKLO, S BEZPEČNOSTNOU FÓLIOU PROTI ROZBITIU NA OBIDVOCH VONKAJŠÍCH SKLÁCH - CONEX ANTIREFLEXNÁ VONKAJŠIA ÚPRAVA SKLA

KOVANIE: KL'UČKA V ODTIENI TMAVÁ MOSADZ, (ALTERNATÍVA ČIERNA MATNÁ)

POZN.: KAŽDÝ JEDEN ROZMER OTVORU ARKÁDOVEJ CHODBY S KLENBOVÝM OBLÚKOM PREMERÁ !!!
RESP. VYHOTOVÍŤ ŠABLÓNU STAVEBNÉHO OTVORU !!!

POZNÁMKA:

1. SÚČASŤ OSADEJIA JE ZAMIERANIE: KAŽDÉHO JEDNÉHO OTVORU - PODLA POTREBY AJ FORMOU ŠABLÓN V MIERKE 1:1 - VŠETKY DETAILY VYKONAŤ PODLA POKYNOV INVESTORA, PROJEKTANTA A KÚP.B.B.YSTRICA.

2. SÚČASŤOU VÝMĚNY SÚ AJ STAVEBNÉ VÝSPRÁVKY OKOLO OSADENÝCH NOVÝCH OKIEN A DVERÍ, MONTÁŽNA PENIA, VÁPENNÁ OMIETKA A NÁTER VYSPRAVOVANÝCH ČASŤÍ OMIETKY NÁTEROM NA BÁZE VÁPNA V TOTOŽNOM ODTIENI AKO PRÍSLAHLÁ OMIETKA.

3. OSADENIE OKIEN PREVIESŤ PODLA PLATNÝCH STŇI (ODPORUPČIAVIE NAJVIŠŤ APLIKÁCIU PAROTESNEJ A PAROPRIEPUSTNEJ OKENNEJ PÁSKY), DETAL OSADENIA OKNA REALIZOVAŤ TAK, ABY NEVYZNALI TEPELNÉ MOSTY. POD PARAPET ODPORUČIAVIE POUŽÍŤ TEPELNÚ IZOLÁCIU NA BÁZE STYROPURU ALEBO PUR-MONTÁŽNA PENA MIN. HR. 30 MM.


V P R Í P A D E , Ž E V P R O J E K T O V E J D O K U M E N T Á C I I J E O D K A Z N A K O N K R É T N E H O V Ý R O B C U , V Ý R O B N Ý P O S T U P , O B C H O D N É O Z N A Č E N I E , P A T E N T A L E B O T Y P ,

PROJEKTANT PRIPUŠŤA POUŽITIE EKUIVALENTU, PRÍČOM PONÚKANÝ EKUIVALENT MUSÍ SPLŇAŤ NAJMÁ POŽIADAVKY NA ROVNAKÉ KVALITATÍVNE, ROZMEROVÉ,

MATERIÁLOVÉ, TEPELNÚ A CHEMICKÚ ODOLNOSŤ, POŽIARNE, HYGIENICKÉ, KONŠTRUKČNÉ A FAREBNÉ VLASTNOSTI, KTORÉ SÚ ŠPECIFIKOVANÉ V PROJEKTOVEJ

DOKUMENTÁCIÍ.

±0,000=262,242 mn.m.

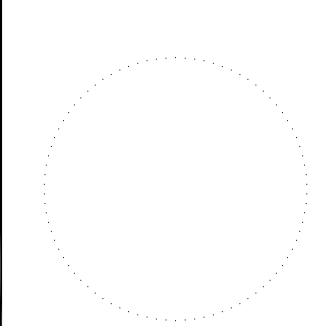názov stavby	ŽIAR NAD HRONOM - KAŠTIEL' - OBNOVA			stupeň	PROJEKT STAVBY
investor	Mestský úrad Žiar nad Hronom, Š. Moyseša č. 46, 965 19 Žiar nad Hronom			formát	3 x A4
architektonicko-stavebná časť	Ing. arch. Jozef SÁLUS autorizovaný architekt 1681 AA	č.paré:		dátum	09.2022
z.projektant	Ing. arch. Jozef SÁLUS			mierka	1 : 15
názov výkresu:	STOLÁRSKE VÝROBKY				
č.výkresu:	ZASKLENÁ STENA				
S-40	A - 1.1			18 KS	
vypracoval:	Ing.arch.Jozef SÁLUS, Ing.arch.Jana Sálusová				

PLOCHA OKNA = 7,7 m2