



# PRZEKRÓJ PRZEZ RÓW MELIORACYJNY

wymiary w [cm], skala 1:50

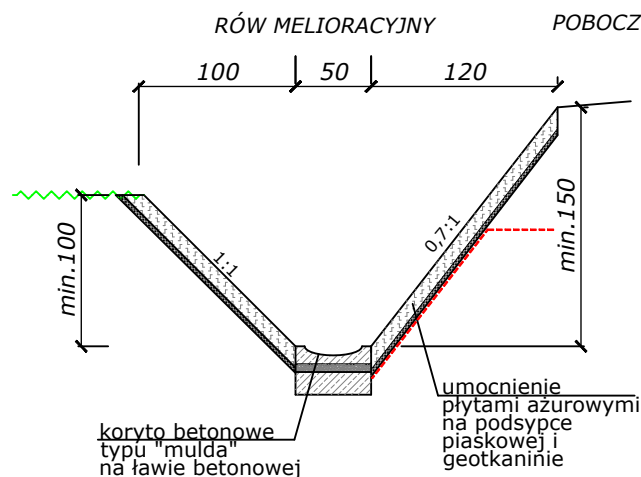

 <b>PRACOWNIA INŻYNIERSKA S1 MARCIN HAJOST</b> 43-300 Bielsko - Biała, ul. Barlickiego 15/6 NIP 549-164-37-72   pracownias1@onet.pl   tel. 500 107 085   tel/fax: (33) 499 97 55			
temat projektu:	Przebudowa ul. Kowalczyka w Brzezince		
inwestor:	Gmina Andrychów Rynek 15, 34-120 Andrychów		
adres inwestycji:	ul. T. Kowalczyka, Brzezinka Dolna, gm. Andrychów jednostka ewid.: 121801_5 Andrychów; obręb: 0001 Brzezinka, jedn. ewid.: 121801_5 Andrychów; obręb ewid.: 0006 Targanice		
tytuł rysunku:	Przekrój przez rów melioracyjny		
stadium:	Projekt wykonawczy		
branża:	Drogowa		
Projektował:	inż. Marcin Hajost nr upr. SLK/2005/PWOD/07		
Sprawdził:	mgr inż. Dariusz Gęga nr upr. SLK/8946/PBD/19		
data:	05.2021	skala:	1:25/50
		nr rys.	<b>3.3</b>