


VÝKRES TRVALÉHO DOPRAVNÉHO ZNAČENIA

M 1:500

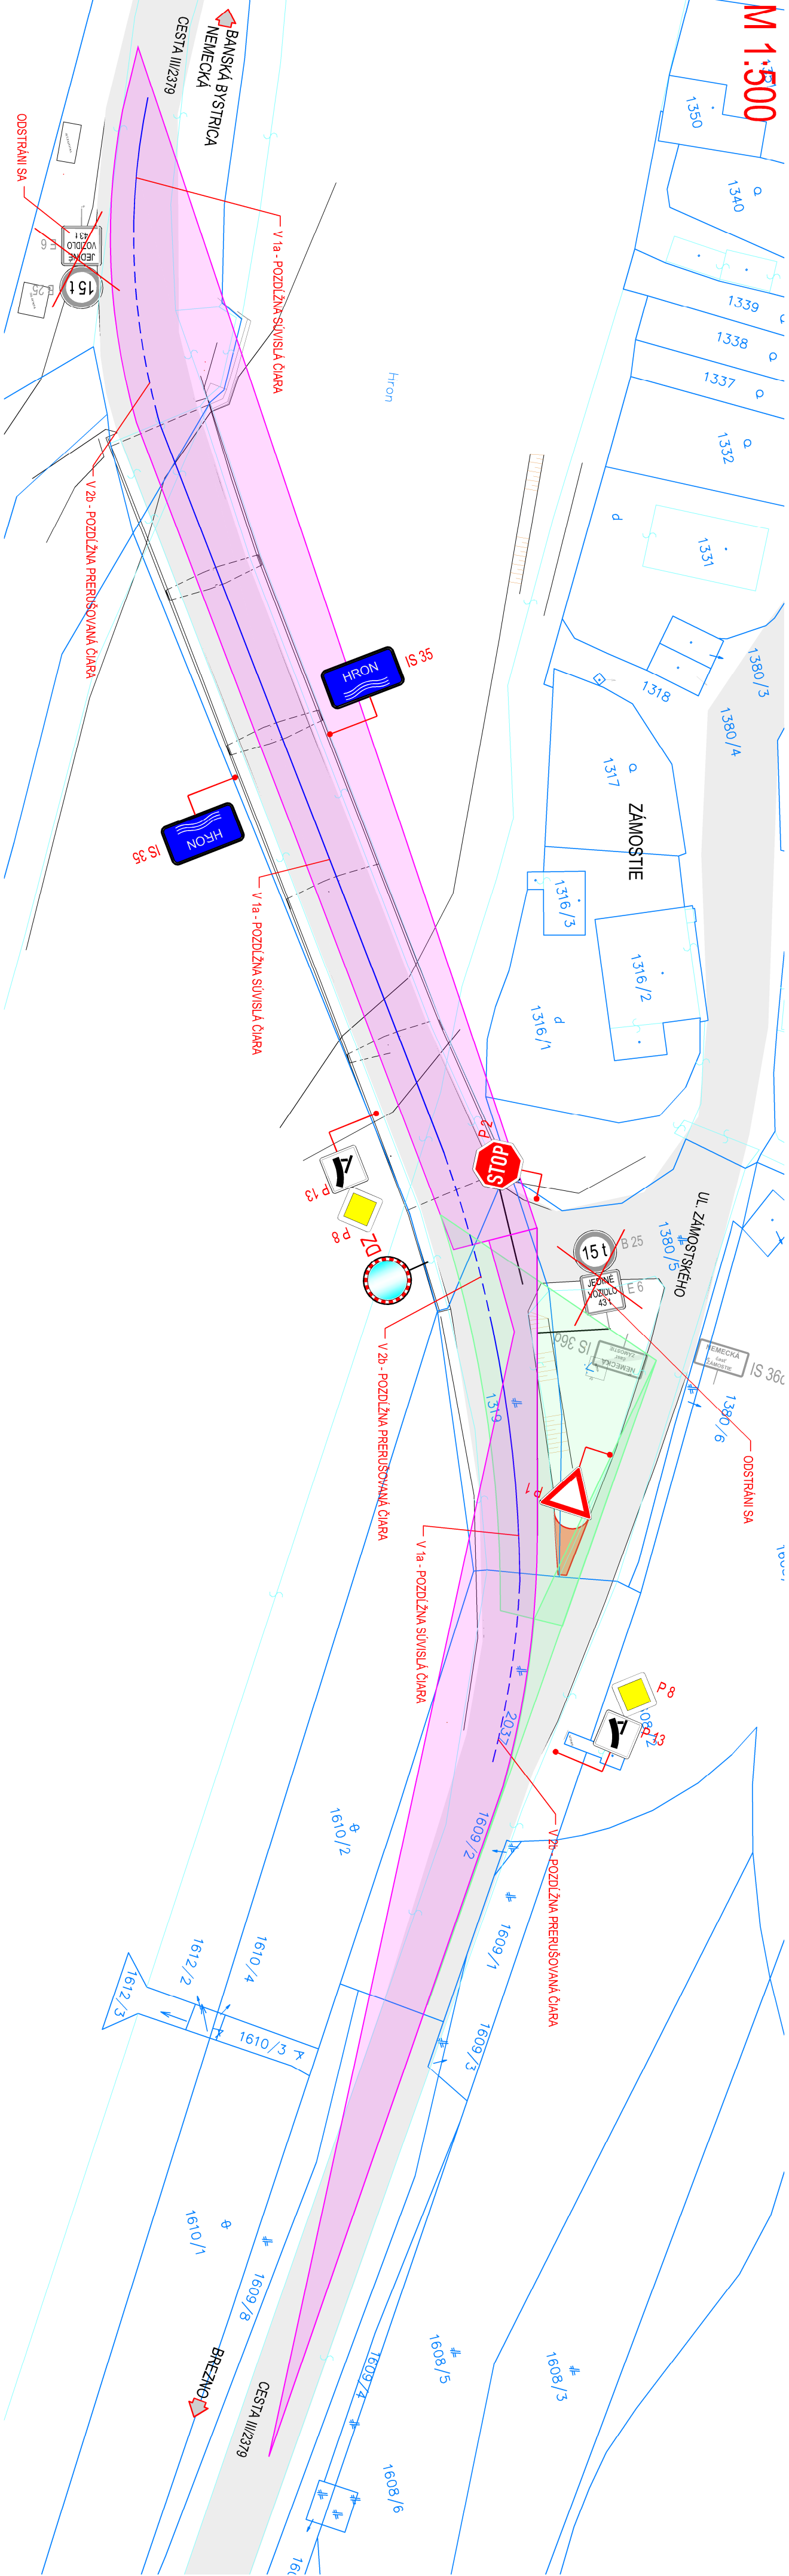

LEGENDA NAVRHOVANÉHO DOČASNÉHO DOPRAVNÉHO ZNAČENIA:

ZVÍSLÉ DOPRAVNÉ ZNAČENIE

ZNAČKY UPRÁVUJÚCE PREDNOSŤ

	P 1	DAJ PREDNOSŤ V JAZDE I	1 KS
	P 2	STOJ, DAJ PREDNOSŤ V JAZDE I	1 KS
	P 8	HLAVNÁ CESTA	2 KS
	P 13	TVAR KRIŽOVATKY	2 KS
	IS 35	INÝ NÁZOV	2 KS
	DZ	DOPRAVNÉ ZRKADLO	1 KS

LEGENDA VODOROVNÉHO DOPRAVNÉHO ZNAČENIA:

- NAVRHOVANÉ VODOROVNÉ DOPRAVNÉ ZNAČENIE, V 1a - POZDĺŽNA SÚVISLÁ ČIARA ŠÍRKY 125mm, DĽ. SPOUJ 130m
- NAVRHOVANÉ VODOROVNÉ DOPRAVNÉ ZNAČENIE, V 2b - POZDĺŽNA PRERUŠOVANÁ ČIARA ŠÍRKY 125mm, DĽ. SPOUJ 62m

LEGENDA:

ROZHLADOVÉ TROUHOLNÍKY

EXISTUJÚCE ZVÍSLÉ DOPRAVNÉ ZNAČENIE



EXISTUJÚCE ZVÍSLÉ TRVALÉ DOPRAVNÉ ZNAČENIE V MIESTE STAVBY A JEJ PRIAMEJ NADVAZNOSTI

POZNÁMKY:

- EXISTUJÚCE ZVÍSLÉ TRVALÉ DOPRAVNÉ ZNAČENIE V CELOM ROZSAHU RIEŠENEJ STAVBY A OKOLIA JE VYZNAČENÉ SVOU FARBOU
- PRED OSADENÍM NOVÝCH TABUL ZDZ JE NUTNÉ POŽIADAŤ PRÍSLUŠNÝ STAVEBNÝ ÚRAD O URČENIE DOPRAVNÉHO ZNAČENIA, AŽ NA ZAKLADE JEHO SÚHLASU ZDZ OSADÍŤ!
- ZVÍSLÉ DOPRAVNÉ ZNAČKY SÚ NAVRHOVANÉ V ZÁKLADNOM ROZMERE, REFLEXNEJ ÚPRAVE A NA POZINKOVANEJ KONŠTRUKCII V ZVÍSLÉ ZÁKONA NR SR 8/2009, VYHLÁŠKY MV SR 9/2009, TP 069, A STN 01 8020, STN 73 6101 A ICH ZMIEN, NOVELIZÁCIÍ A OPRAV - STÚPKY ZVÍSLÝCH DOPRAVNÝCH ZNAČIEK SÚ OSADENÉ DO BETONOVEJ PATKY V ZELEN, ALEBO DO HLINIKOVEJ PATKY V SPEVNENÝCH PLOCHÁCH
- TABULE OSADIŤ TAK, ABY NEZASAHOVALI DO PRELAZDNEHO PROFILU KOMUNIKÁCIE A BEZPEČNOSTNÉHO PÁSU (0,5m OD HRANY KOMUNIKÁCIE), A VO VÝŠKE MÍN. 2,0m V OBCI A MÍN. 1,2m MIMO OBCIE MEDZI SPODNÝM OKRAJOM NAJNÍŽSEJ TABULE NAD HRANOU KOMUNIKÁCIE
- PRED ZAHŤAJENÍM STAVEBNÝCH PRÁČ JE NUTNÉ VYTÝČIŤ VŠETKY PODZEMNÉ INŽINIERSKÉ SIETE ICH SPRÁVCAMI!!!

C.2

POZNÁMKA: PRED ZAHŤAJENÍM STAVEBNÝCH PRÁČ JE NUTNÉ VYTÝČIŤ VŠETKY INŽINIERSKÉ SIETE ICH SPRÁVCAMI!!!

ZÁKAZKA:

MOST CEZ HRON NA CESTE III/2379
ev. č. 2379-4, NEMECKÁ

DOPRAVNÉ ZNAČENIE CELEJ STAVBY - POV

VÝKRES TRVALÉHO DOPRAVNÉHO ZNAČENIA

PRÍLOHA:	ČÍSLO ZÁKAZKY:	18-0421
INVESTOR: BANSKOBYSTRICKÝ SAMOSPRÁVNÝ KRÁJ, Nám. SNP č. 23, 974 01 Banská Bystrica	DATUM:	11/2018
KRÁJ: Banskobystrický	OKRES: Brezno	STUPEŇ: DSP / DRS
MANAŽÉR PROJEKTU:	K.Ú.: Nemecká	MIERKA: 1:500
ING. MARTIN PITONÁK, PHD.	ZODPOVEDNÝ PROJEKTANT:	FORMÁT: 3x44
NAVRHOV. - VYPRACOVAL:	ING. LUKÁŠ POLKO	SÚPRAVA:
ING. ANDREA SUCHÁNOVÁ	ING. LUKÁŠ POLKO	03

daee

DAEE Slovakia s.r.o.
Univerzitná 25, 010 08 Žilina
+421 908 047 197
phone@daee.sk

PROJEKTANT: