SITUÁCIA - KATASTRÁLNA MAPA - KNC
M 1:500

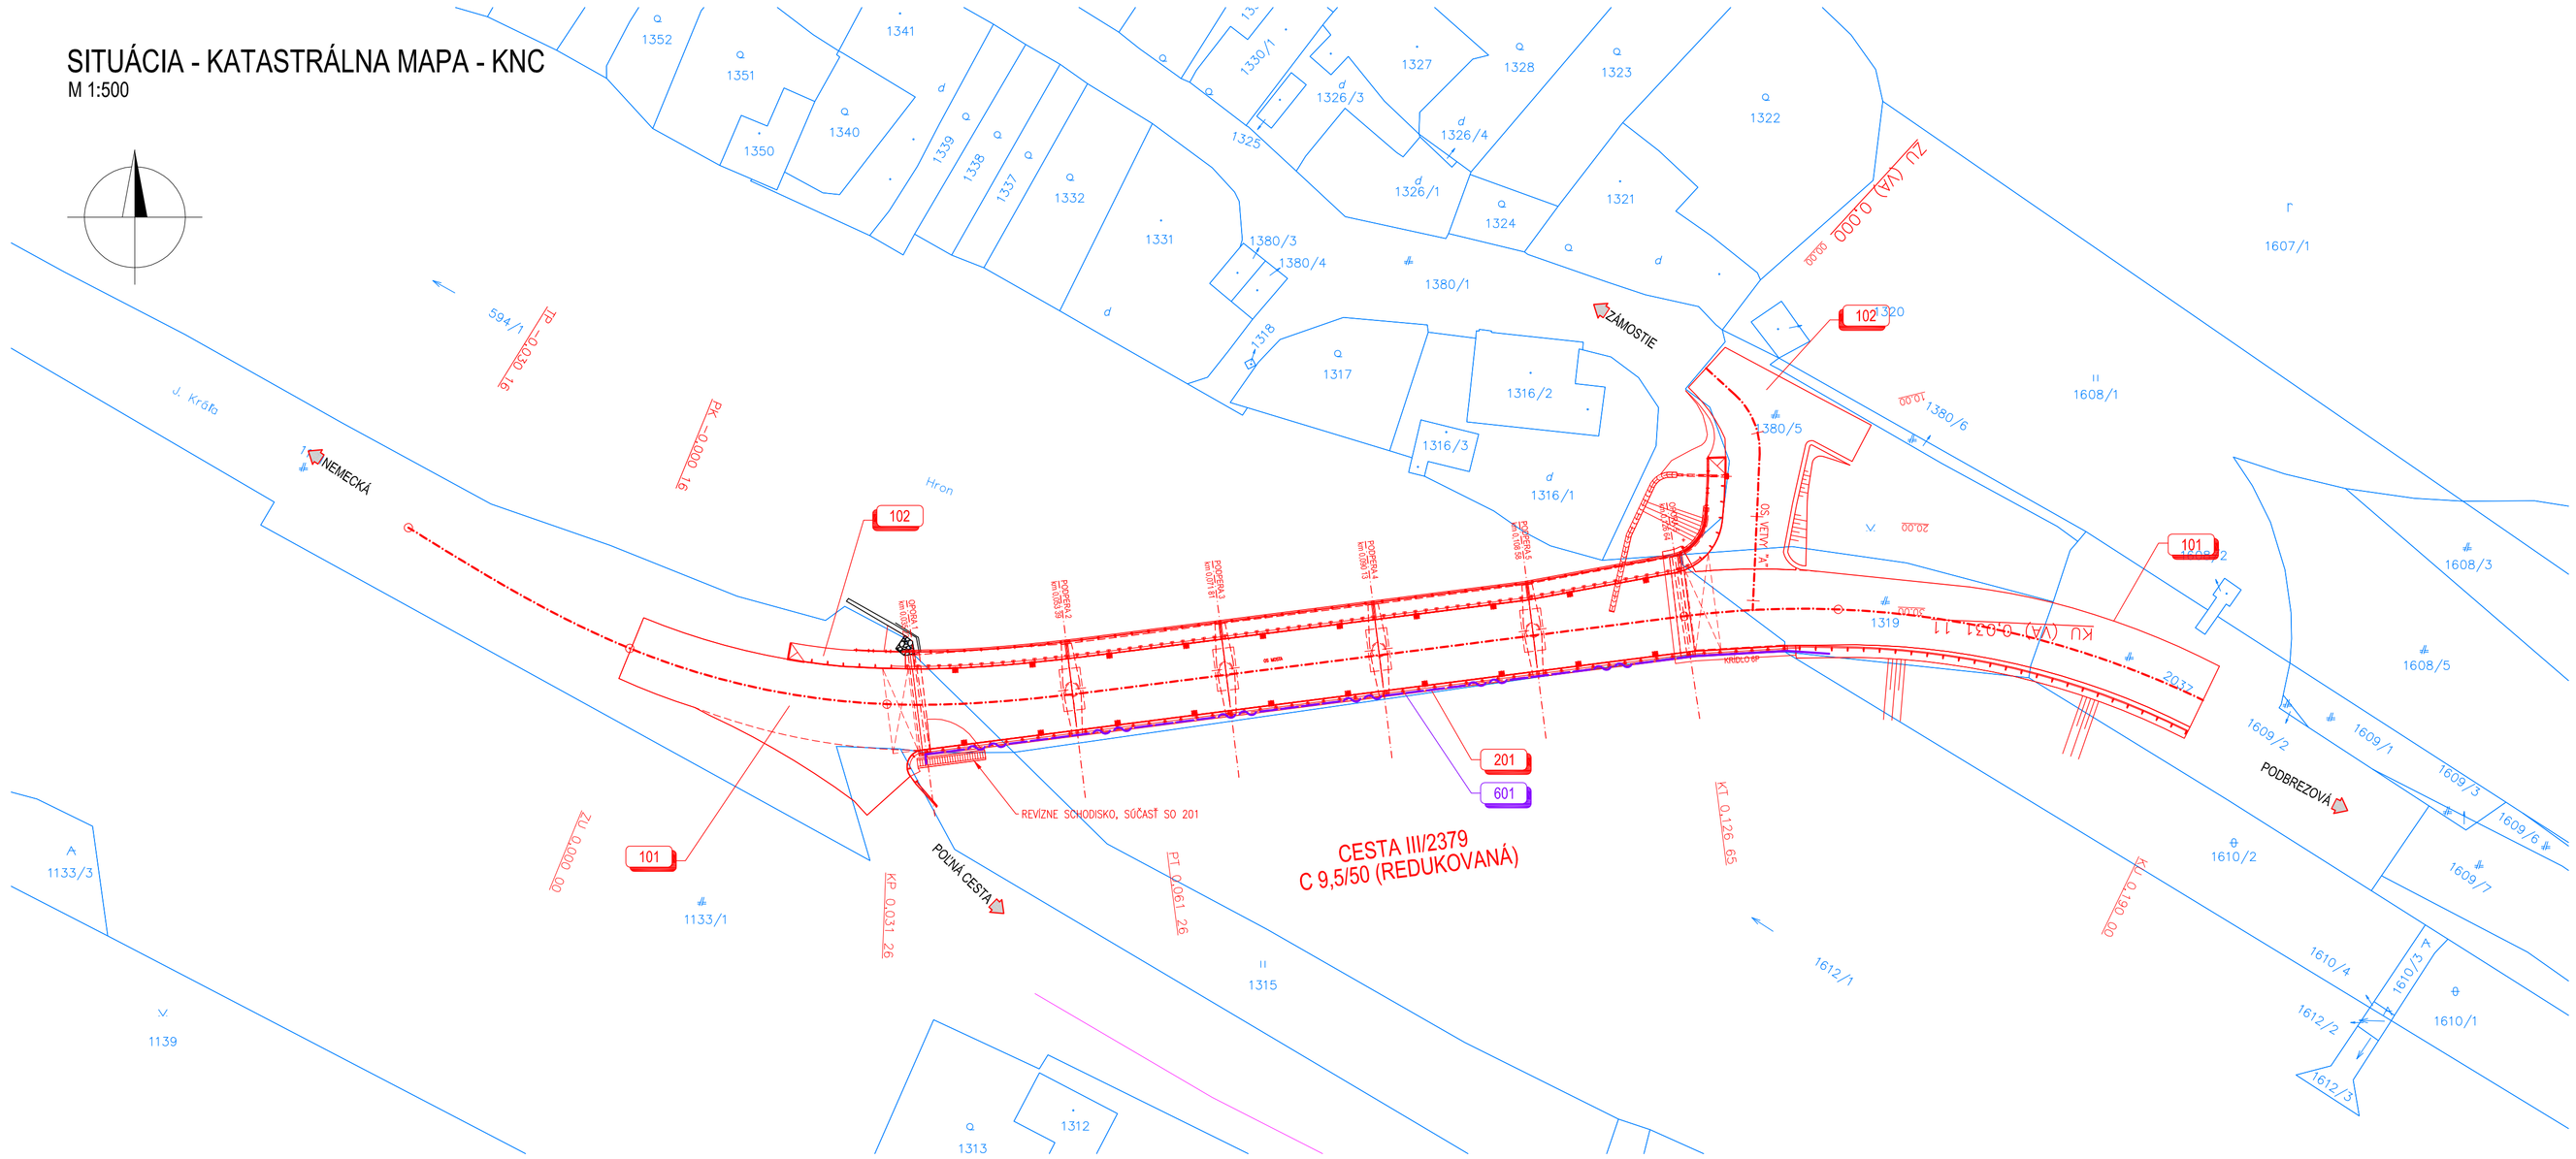

SITUÁCIA - KATASTRÁLNA MAPA - KNE (UO)
M 1:500

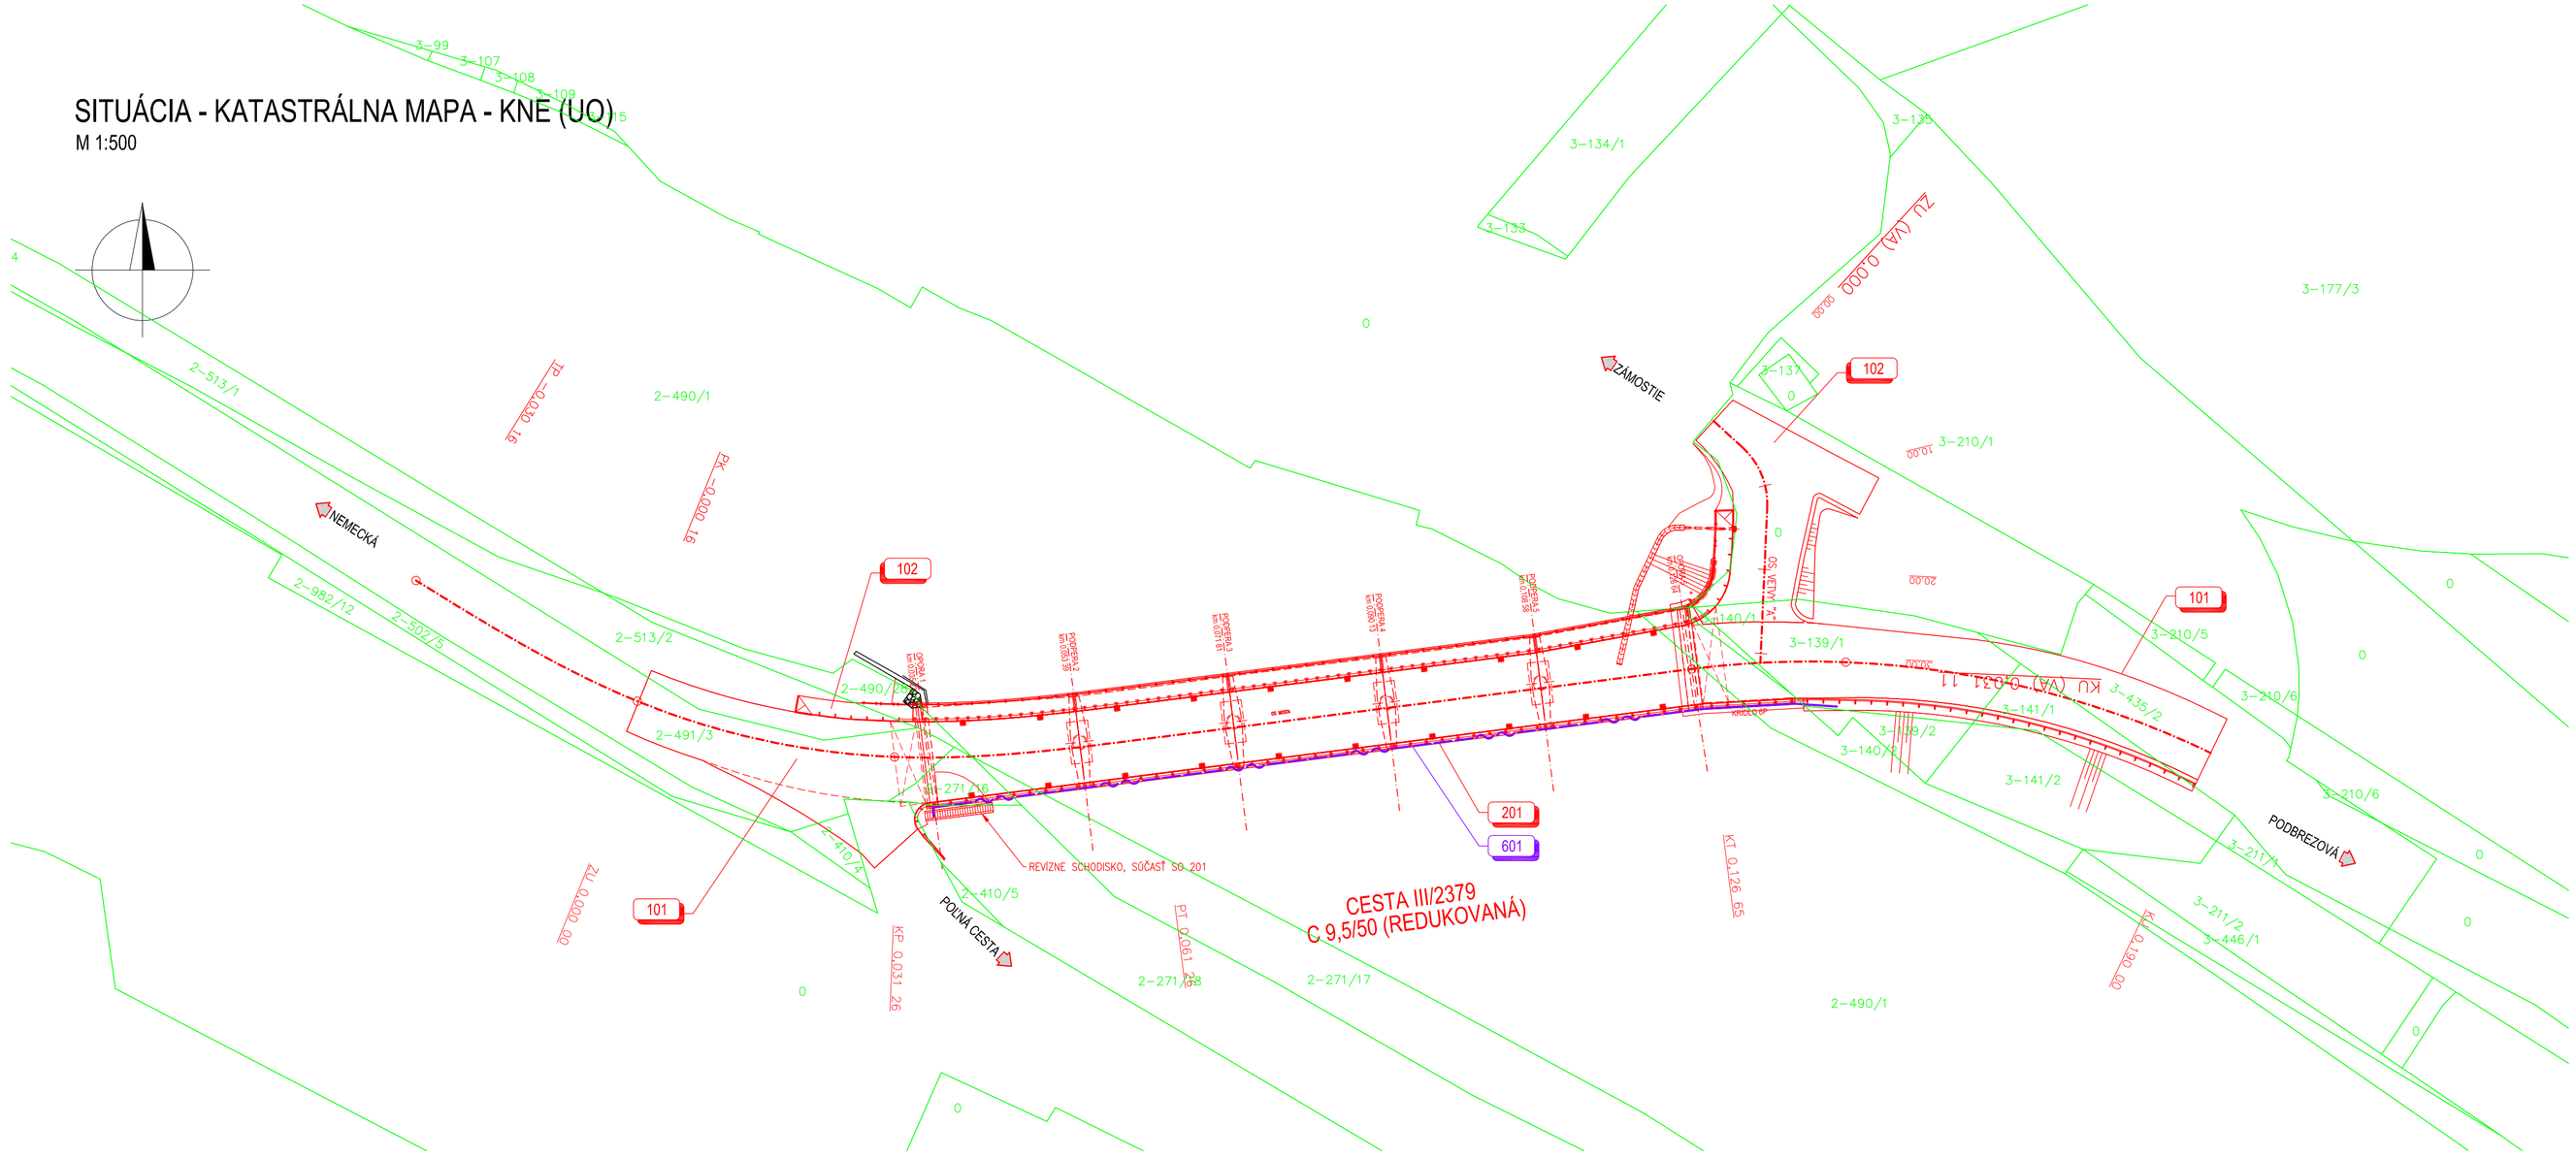

ZOZNAM OBJEKTOV

101	ÚPRAVA CESTY III/2379
102	CHODNÍKY PRI CESTE III/2379 A ÚPRAVA MIESTNYCH KOMUNIKÁCIÍ V NADVAZNOSTI NA MOST CEZ HRON, OBCHÁDZKOVÁ TRASA
201	MOST CEZ HRON NA CESTE III/2379 ev.č. 2379-4
601	PRELOŽKA TELEKOMUNIKAČNÝCH VEDENÍ

LEGENDA

- NOVÝ STAV, MOSTNÝ OBJEKT
- KATASTRÁLNA MAPA - KNC
- KATASTRÁLNA MAPA - KNE (UO)

C.3

POZNÁMKA:
PRED ZAHÁJENÍM STAVEBNÝCH PRÁC JE NUTNÉ VYTÝČIŤ VŠETKY INŽINIERSKE SIETE ICH SPRÁVCAMI !!!

ZÁKAZKA:
MOST CEZ HRON NA CESTE III/2379 ev. č. 2379-4, NEMECKÁ

OBJEKT: **KOORDINAČNÁ SITUÁCIA**

PRÍLOHA: **SITUÁCIA V KATASTRÁLNEJ MAPE**

INVESTOR: BANSKOBYSTRICKÝ SAMOSPRÁVNY KRAJ, Nám. SNP č. 23, 974 01 Banská Bystrica
KRAJ: Banskobystrický | OKRES: Brezno | K.Ú.: Nemecká

MANAŽÉR PROJEKTU: ING. MARTIN PITOŇÁK, PhD.	ZODPOVEDNÝ PROJEKTANT: ING. LUKÁŠ ROLKO
NAVRHOL - VYPRACOVAL: ING. ANDREA SUCHÁŇOVÁ	KONTROLOVAL: ING. LUKÁŠ ROLKO

PROJEKTANT:
DAQE Slovakia s.r.o.
Univerzitná 25, 010 08 Žilina
+421 905 047 197
pitonak@daqe.sk

ČÍSLO ZÁKAZKY:	18-042L
DÁTUM:	11/2018
STUPEŇ:	DSP / DRS
MIERKA:	1:500
FORMÁT	8xA4
ČÍSLO PRÍLOHY: C.3	SÚPRAVA: