


TYP 1C
ULIČNÁ VPUSŤ

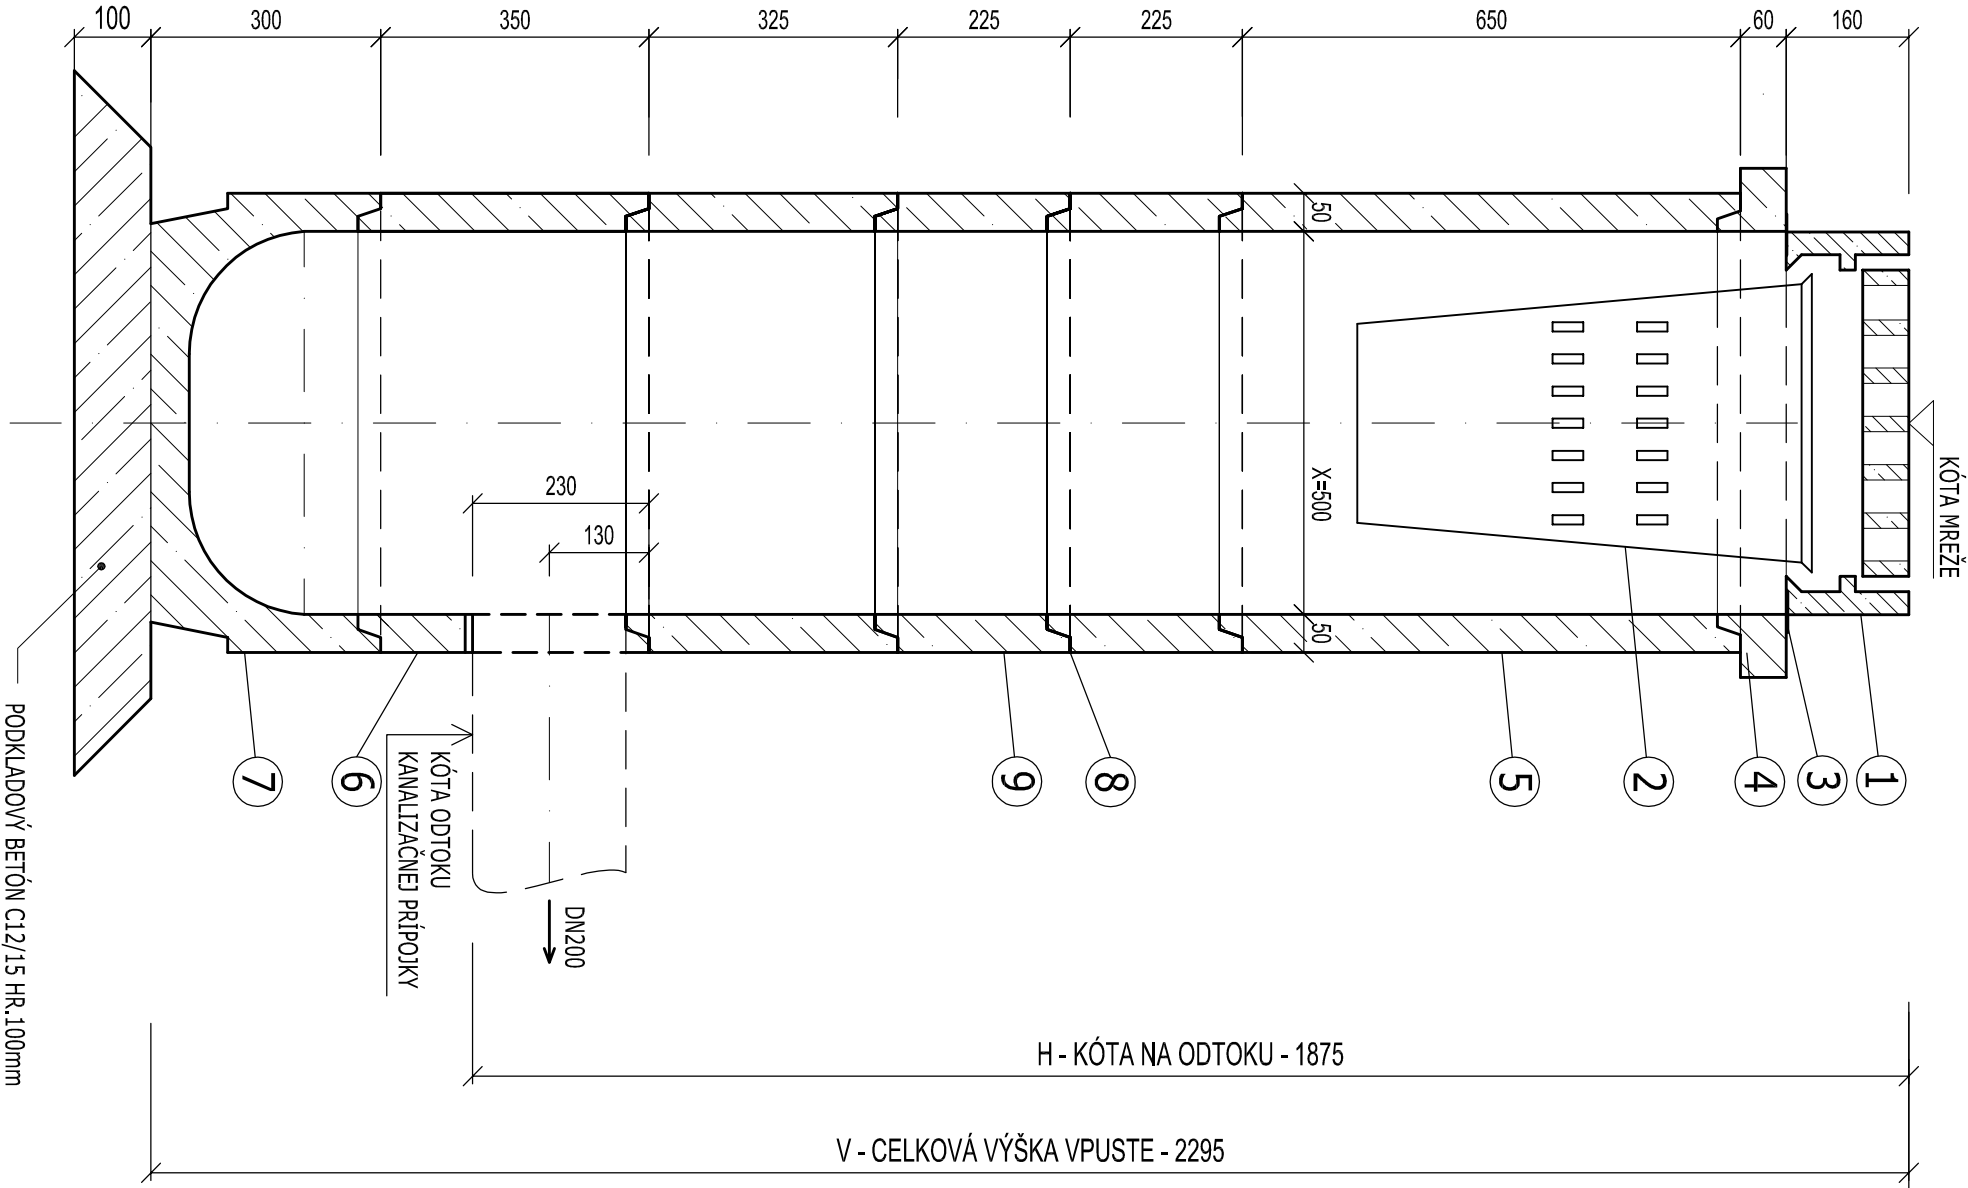

SKLADBA VPUSTE

- 1

LATINOVÁ MREŽA S RÁMOM A NÁLEVKOU
500/500, D400, DIN 19583
- 2

LAPAČ NEČISTOT A4, 385 x 600
- 3

PRÝŽOVÁ REKTIKIFICAČNÁ VLOŽKA
- 4

TBV 500–60 , 24KG
- 5

TBV 500–650 , 135KG
- 6

TBV 500–350 S PVC PRECHODKOU DN 200, 85KG
- 7





TBV 500–300 PK S KALOVOU PRIEHLBINOU, 120KG
- 8

STYKOVÁ MALTA MC10, STN 722430
- 9

TBV 500–225, 50KG
- 10

LAPAČ NEČISTOT B1

D
101-00

<div><div><div><div><div><div>ISPO</div></div></div><div><div><div>spol. s r.o.</div></div><div><div>Inžinierske stavby</div></div></div><div><div><div>Slovenská 86, 080 01 Prešov</div><div>tel.: 051/74 636 95, 74 636 99</div></div></div></div></div><div><div>ZODP.PROJEKTANT: ING.M.DUBRAVSKÝ </div><div>HL. PROJEKTANT: ING.M.DUBRAVSKÝ </div></div></div>		<div><div>VYPRACOVAL: ING.R.HRUBÝ </div><div>KONTROLOVAL: ING.J.ANTOL </div></div>	
OBJEDNÁVATEL: MINISTERSTVO VNÚTRA SR, BRATISLAVA			
OKRES: SOBRANCE		KRAJ: KOŠICKÝ	
KAT.ÚZEMIE: VYŠNÉ NEMECKÉ		DÁTUM:	11/2018
STAVBA: Vyšné Nemecké OHK PZ, prístavacia plocha pre vrtuľníky (Helipad)		STUPEŇ:	DSP.DRS
		Č.ZAKAZKY:	2937/2018
		MIERKA:	1:10
OBJEKT:	101-00 Prístavacia plocha		
PRÍLOHA:	VÝKRES VPUSTOV		8