


CHRÁNIČKA

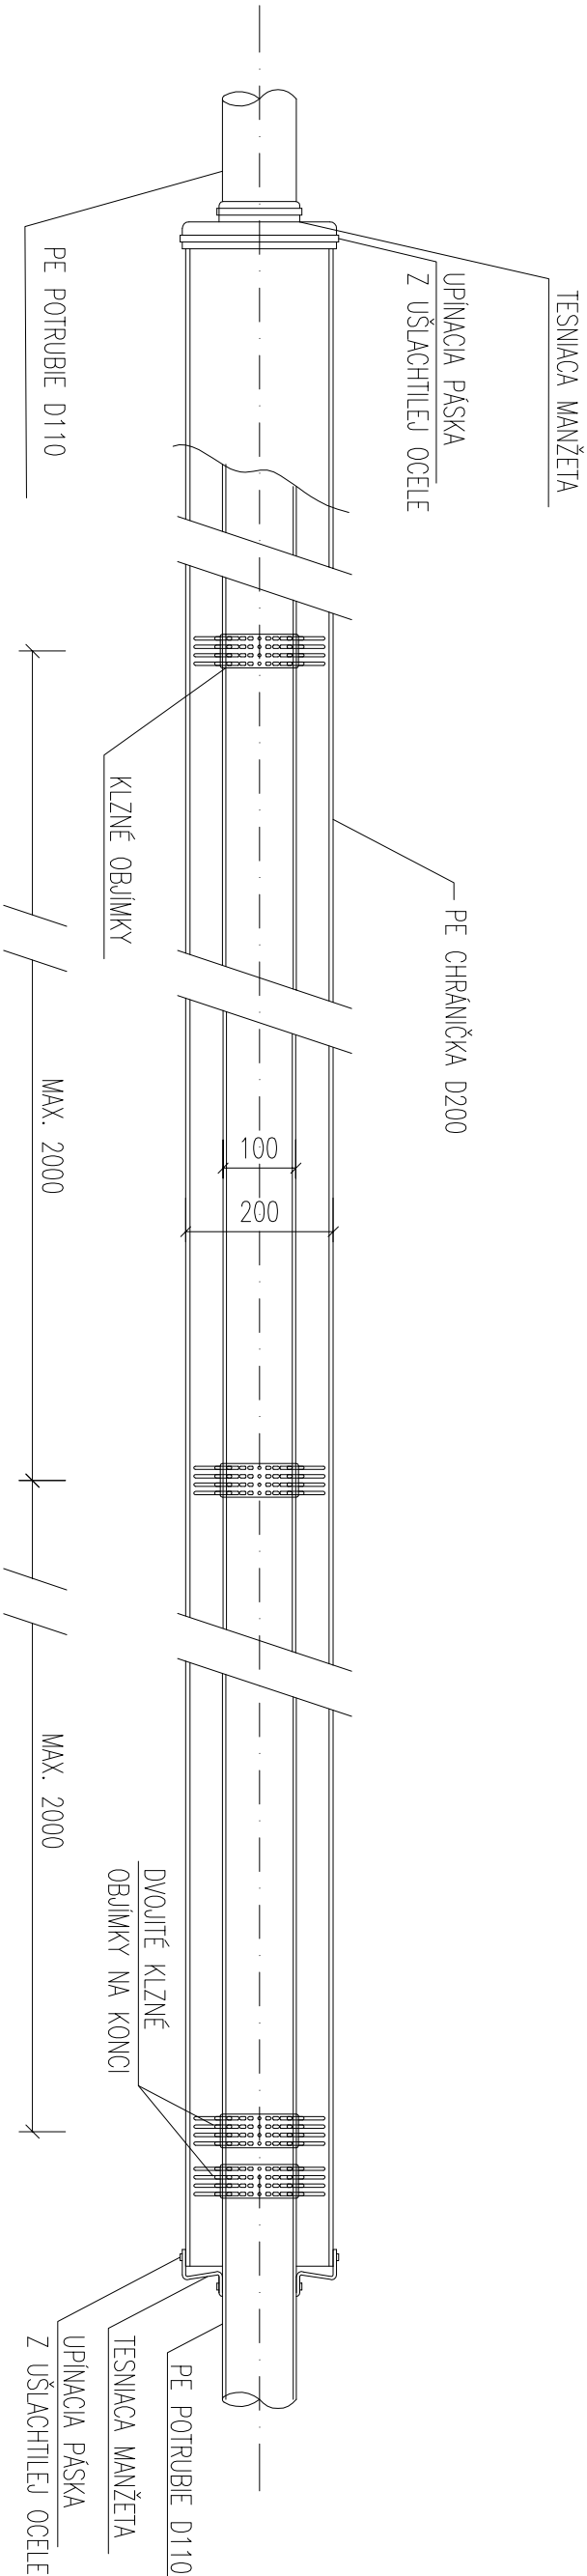

VÝKAZ MATERIÁLU

POPIS	MNOŽSTVO
PE CHRÁNIČKA, D200	L = 9 m
KLZNÉ OBJIMKY TYP S, VÝŠKA 20 mm	16 ks
KLZNÉ OBJIMKY TYP T, VÝŠKA 20 mm	16 ks
TESNIACA MANŽETA MODEL "C" 100x200	2 ks

D
510-00

ISPO Inžinierske stavby Slovenská 86, 080 01 Prešov tel.: 051/74 636 95, 74 636 99		ZODP. PROJEKTANT: ING.S.SZABOVÁ	HL. PROJEKTANT: ING.M.DUBRAVSKÝ
VYPRACOVAL: ING.S.SZABOVÁ		KONTROLOVAL: ING.J.ANTOL	
OBJEDNÁVATEL: MINISTERSTVO VNÚTRA SR, BRATISLAVA			
OKRES: SOBRANCE		KRAJ: KOŠICKÝ	
KAT.ÚZEMIE: VYŠNÉ NEMECKÉ		DÁTUM: 11/2018	
STAVBA: Vyšné Nemecké OHK PZ, prístavacia plocha pre vrtuľníky (Helipad)		STUPEN: DSP.DRS	
		Č. ZÁKAZKY: 2937/2018	
		MIERKA:	
OBJEKT: 510-00 Prieložka vodovodu		Č. PRÍLOHY: Č. SÚPRAVY:	
PRÍLOHA: CHRÁNIČKA NA POTRUBÍ		7	