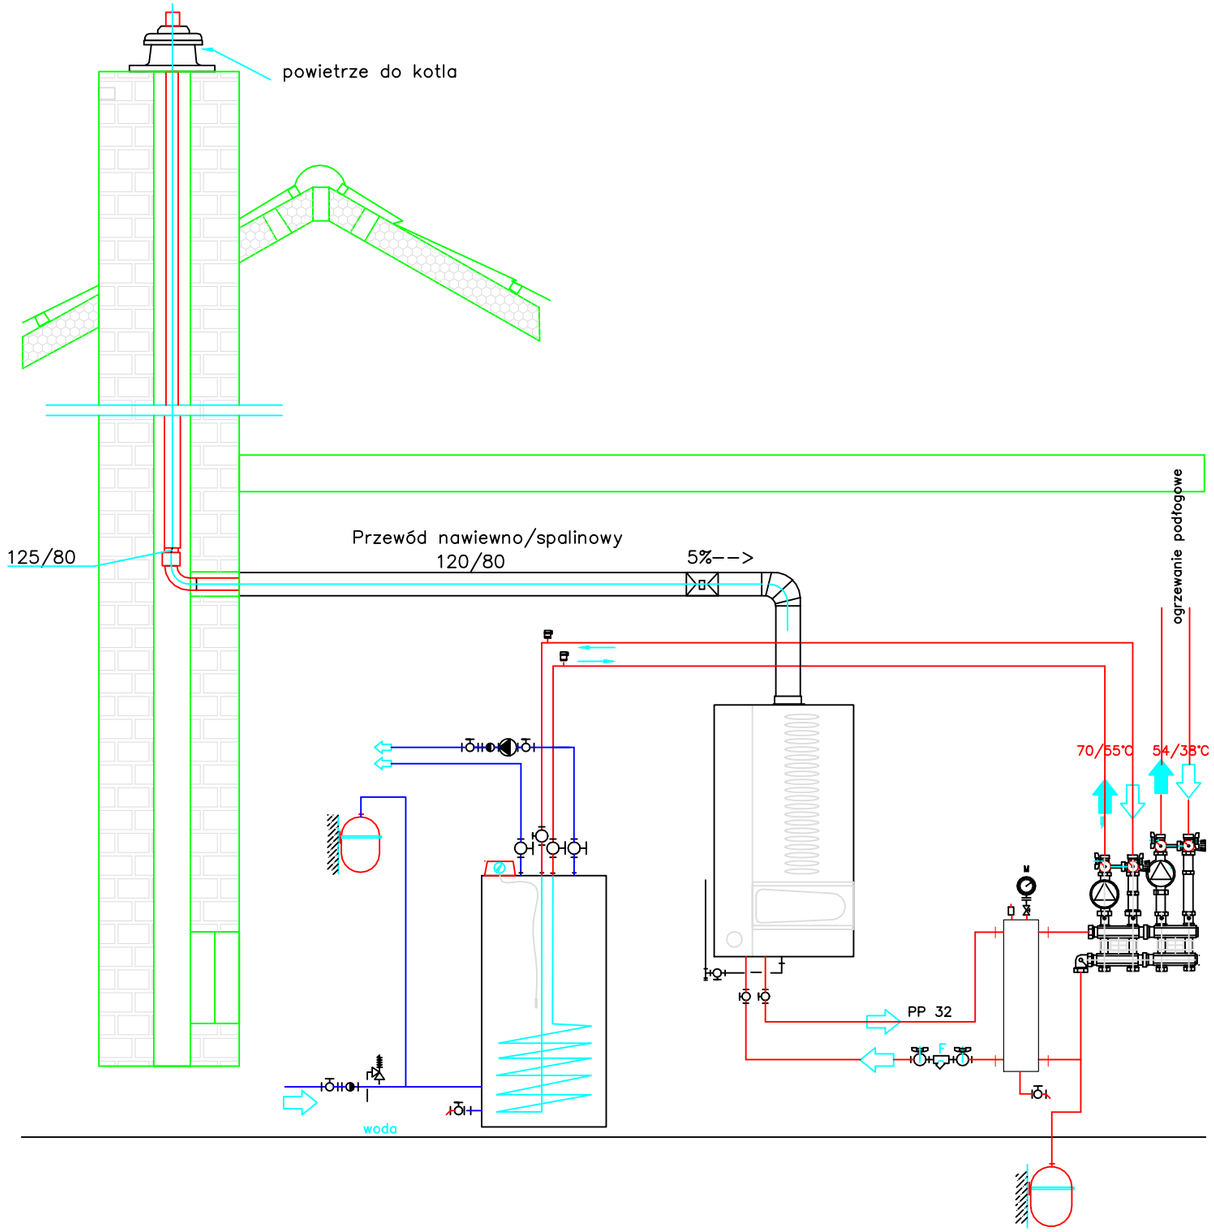

OBIEKT: BUDYNEK ZESPOŁU SZKÓŁ SAMORZĄDOWYCH W RZYKACH			
TEMAT: PRZEBUDOWA CZĘŚCI BUDYNKU OBEJMUJĄCA PRZEDSZKOLE I SCHODY ZEWNĘTRZNE ORAZ ROZBIÓRKA SCHODÓW ZEWNĘTRZNYCH			
TYTUŁ: PB – SCHEMAT KOTŁOWNI			
LOKALIZACJA: RZYKI, OŚ. SZCZĘŚNIAKI 1 dz. 806, 808 OBR. EWIDENCYJNY RZYKI			
INWESTOR: GMINA ANDRYCHÓW 34–120 ANDRYCHÓW, UL. RYNEK 15			
BRANŻA: INST. SANITARNE : PROJEKTANT: TERESA ŚWIERCZEK uprawnienia w specj. inst. sanit. bez ogr. nr 44/M/85 SPRAWDZAJĄCY: TADEUSZ RĄCZKA uprawnienia w specj. inst. sanit. bez ogr. nr 34/M/84			
STADIUM: PB	DATA: VII 2021	SKALA: 1:100	NR RYS. is – 8