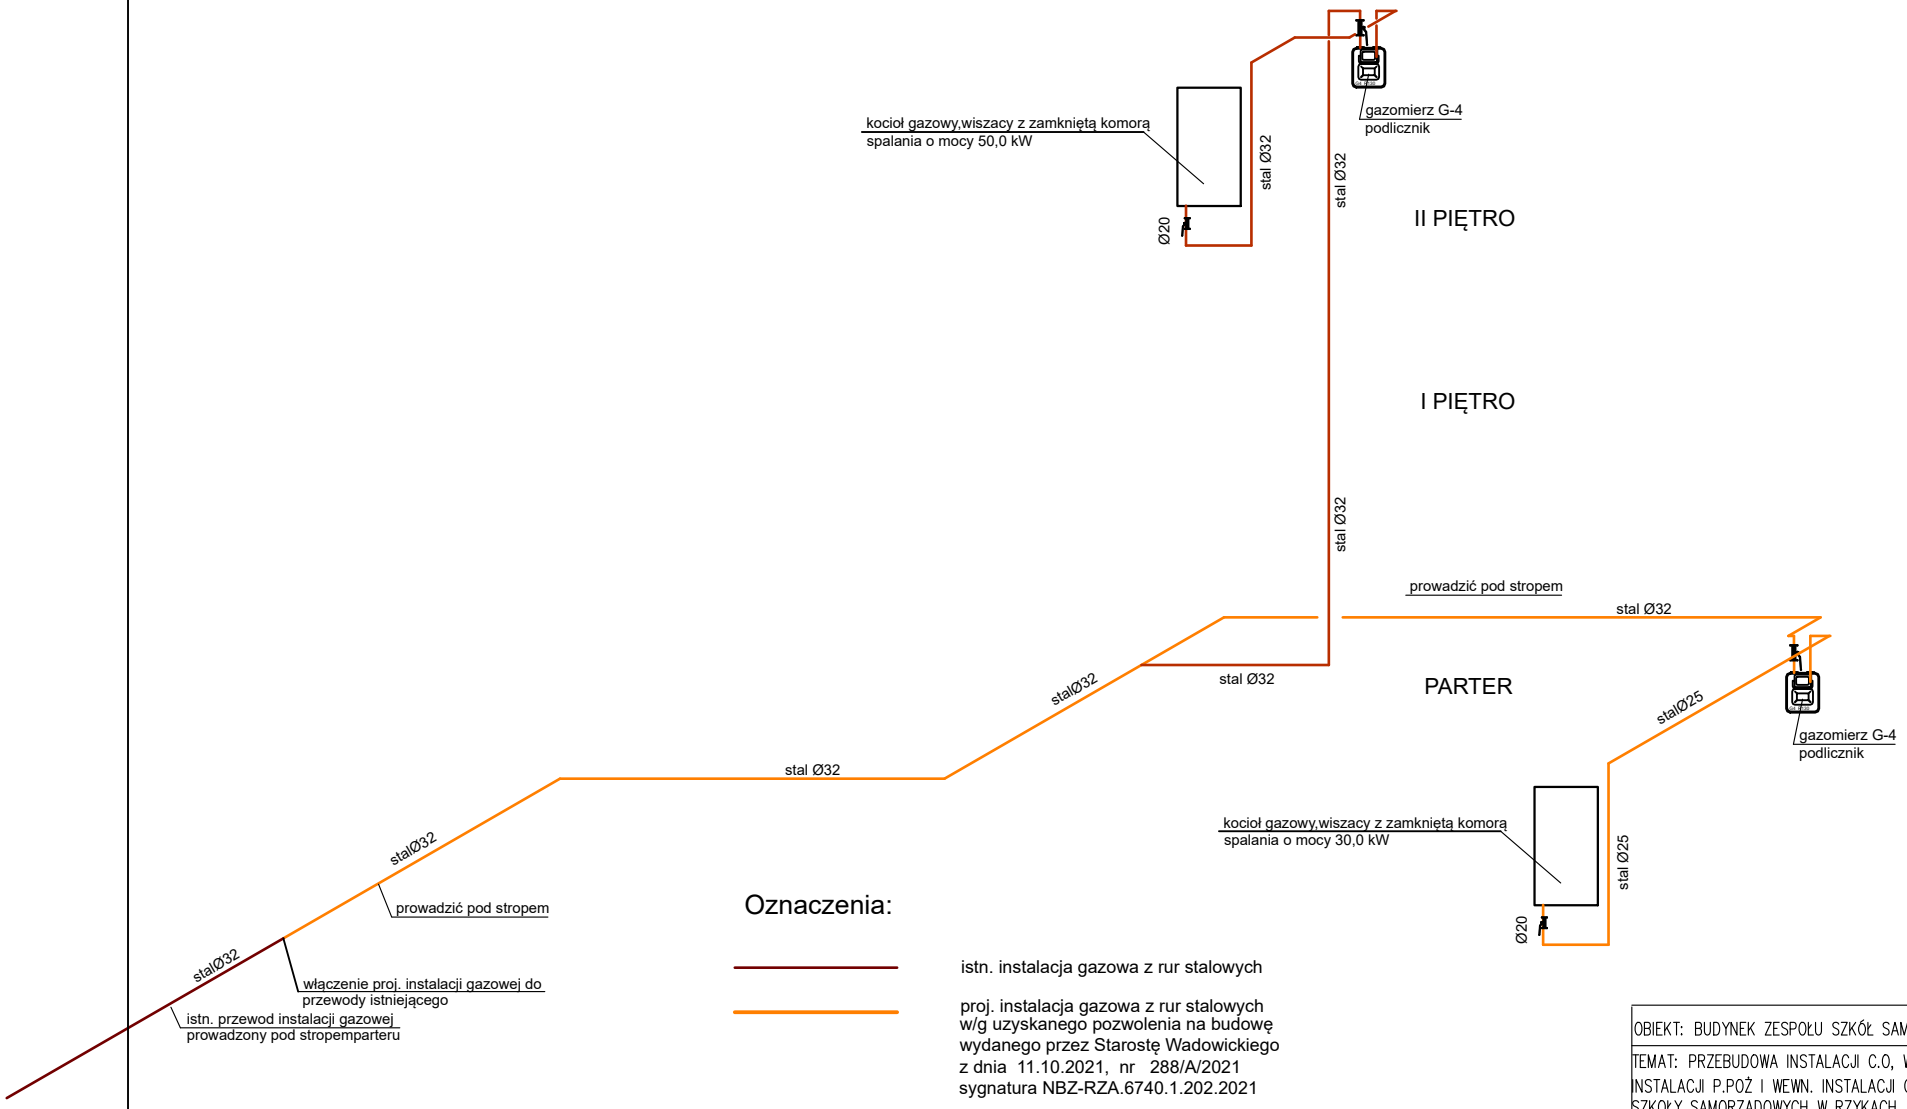

Oznaczenia:

istn. instalacja gazowa z rur stalowych

proj. instalacja gazowa z rur stalowych
w/g uzyskanego pozwolenia na budowę
wydanego przez Starostę Wadowickiego
z dnia 11.10.2021, nr 288/A/2021
sygnatura NBZ-RZA.6740.1.202.2021

proj. instalacja gazowa z rur stalowych

OBIEKT: BUDYNEK ZESPOŁU SZKÓŁ SAMORZĄDOWYCH W RZYKACH			
TEMAT: PRZEBUDOWA INSTALACJI C.O, WRAZ Z KOTŁOWNIĄ GAZOWĄ, ROZBUDOWA INSTALACJI P.POŻ I WEWN. INSTALACJI GAZOWEJ DLA CZĘŚCI BUDYNKU ZESPOŁU SZKOŁY SAMORZĄDOWYCH W RZYKACH			
TYTUŁ: PT – ROZWINIĘCIE INSTALACJI GAZOWEJ			
LOKALIZACJA: RZYKI, OŚ. SZCZĘŚNIAKI 1 dz. 806, 808 OBR. EWIDENCYJNY RZYKI			
INWESTOR: GMINA ANDRYCHÓW 34-120 ANDRYCHÓW, UL. RYNEK 15			
BRANŻA: INST. SANITARNE : PROJEKTANT: TERESA ŚWIERCZEK uprawnienia w specj. inst. sanit. bez ogr. nr 44/M/85 SPRAWDZAJĄCY: TADEUSZ RĄCZKA uprawnienia w specj. inst. sanit. bez ogr. nr 34/M/84			
STADIUM: PB	DATA: VII 2021	SKALA: 1:100	NR RYS. is – 8