



POHĽAD TYPICKÉHO POĽA (M 1:50)

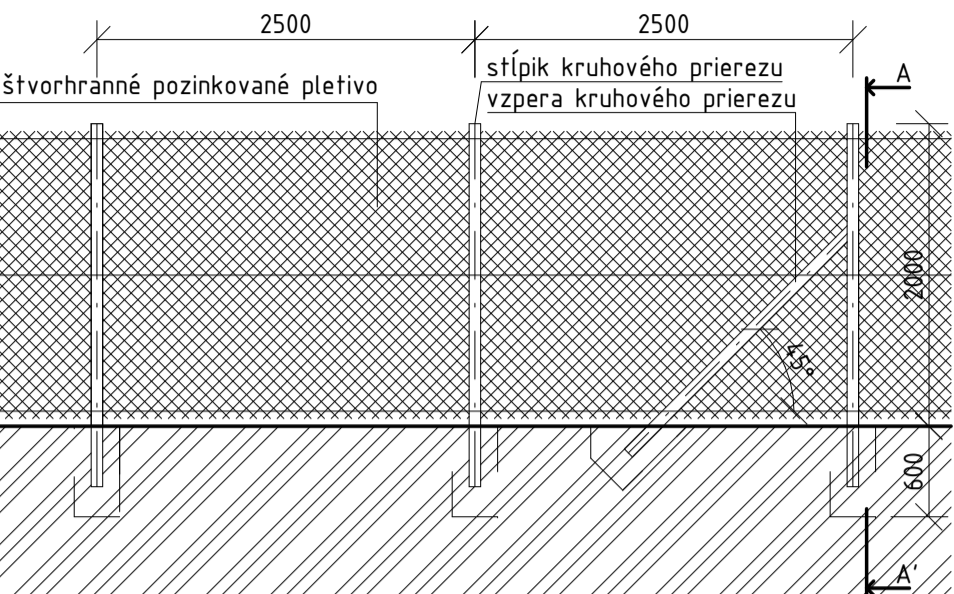

REZ A-A' (M 1:50)

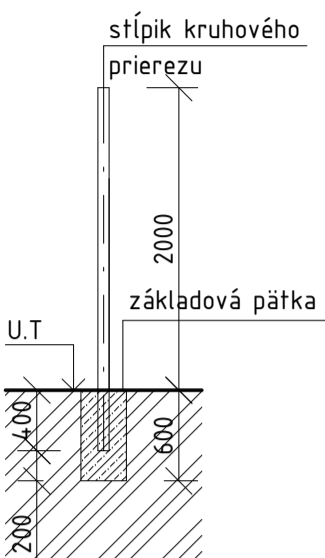

LEGENDA MATERIÁLOV

- ZEMINA
- BETÓN ZÁKLADOVEJ PÄTKY

POZN.

DIMENZIE NAVRHOVANÝCH NOSNÝCH PRVKOV OPLOTENIA AKO AJ JEHO MATERIÁLOVÉ ZLOŽENIE JE POTREBNÉ PREKONZULTOVAŤ S PROJEKTANTOM STATIKY.

LEGENDA

- STAVEBNÝ OBJEKT
- HRANICA RIEŠENEJ PARCELY
- KATASTER
- RÁDIUS POHYBU HYDINY BEZ MOŽNOSTI OCHRANY
- RÁDIUS POHYBU HYDINY S MOŽNOSŤOU OCHRANY
- OPLOTENIE
- STAVEBNÝ OBJEKT - SO.01 - CHOVNÁ HALA, SO.02 - PRÍSTREŠOK SKLADU TRUSU
- EXISTUJÚCA POĽNÁ CESTA
- SPEVNÉ PLOCHY
- ZELEŇ
- VÝBEH PRE NOSNICE 148 900 m²
- VSTUP DO OBJEKTU

ROZMERY HALY A VÝNEHU PRE NOSNICE:

Výbeh pre nosnice	148 900	m ²
Norma pre jednu nosnicu	4	m ²
Počet nosníc	37 221	ks
(37 221 x 4 = 148 884m ²) - vyhovuje norme		
SO 01 Chovná hala (87,2m x 28,53m)	2515,85	m ²
SO 02 Prístrešok skladu trusu (8m x 8m)	64,00	m ²

Oplotenie	
- oplotenie pozemku	- 1660m
- oplotenie odparovacej nádrže	- 72m
- oplotenie studne	- 63m
- SPOLU	1795m

POZNÁMKA

- PROJEKTANT NENESIE ZODPOVEDNOSŤ ZA ZMENY USKUTOČNENÉ BEZ JEHO PÍSMENNÉHO SÚHLASU!
- PRED REALIZÁCIOU VŠETKY ROZMERY PREMERAŤ NA STAVBE!
- ZHOTOVITEĽ JE POVINNÝ O ZISTENÝCH CHYBÁCH V DOKUMENTÁCIÍ NEODKLADNE INFORMOVAŤ PROJEKTANTA!
- VŠETKY STAVEBNÉ ÚPRAVY PREVIESŤ PO ODSÚHLASENÍ PROJEKTANTOM STATIKY A HIP!
- PRED REALIZÁCIOU A VÝROBOU DODATOČNE OSÁDZANÝCH PRVKOV VŠETKY ROZMERY PREMERAŤ

NA STAVBE A UPRAVIŤ A SKOORDINOVAŤ SÚVISIACE ROZMERY!
- TÁTO DOKUMENTÁCIA NENAHRAĐZA VÝROBNÚ DOKUMENTÁCIU DODÁVATEĽA!
- PODROBNOSTI NEUVEDENÉ V PD SA MUSIA VYKONÁŤ V ZMYSLE PLATNÝCH, RESP. ZÁVAZNÝCH STN, SCHVÁLENÝCH TECHNOLOGICKÝCH POSTUPOV DODÁVATEĽOV, PLATNEJ LEGISLATÍVY TAK, ABY DIELO SPLŇALO FUNKČNÉ PREDPOKLADY PRE PROJEKTOVANÝ ÚČEL VYUŽITIA!

±0,000 ≈184,540 m.n.m.

AUTORE:	Ing. Peťer ZIGÓ, Mgr. art. Ing. Roman PALKO, Ing. arch. Ivor MEČIAR, ArtD.	
HIP.:	Ing. arch. Ivor MEČIAR, ArtD.	
ZODP. PROJEKTANT:	Ing. arch. Ivor MEČIAR, ArtD.	
VYPRACOVAL:	Ing. Peťer ZIGÓ, Mgr. art., Ing. Roman PALKO, Ing. arch. Michal MIŠÁR	
INVESTOR:	FOOD FARM s.r.o., Piešťanská 3, 917 03 Trnava	
NÁZOV STAVBY:	Chovná hala pre kury s voľným výbehom	DÁTUM: 03/22/23
		FORMÁT:
		MIERKA: 1:1500
MIESTO STAVBY:	Dolné Trhovište 224, 920 61 Dolné Trhovište, Slovakia	STUPEŇ: RP
SD:	SO 09 OPLOTENIE AREÁLU	ČASŤ PD: 01. ARCHITEKTÚRA
OBSAH VÝKRESU:	SO 09 - OPLOTENIE AREÁLU	ČÍSLO VÝKRESU: 17



ALLA
ARCHITEKTI