


- LEGENDA:**
- VÝVOD Z ÚZEMNENIA PRE EKVIPOTENCIÁLNE POSPÁJANIE A BLESKOZVOD Fežn Ø8 Z ÚZEMNENIA V PODKLADOVOM BETÓNE Svrčka SP2 NA OCELOVÝ "T" PROFIL - NAHODNÝ ZVOD
 - PÁSOVINA Fežn 30x4
 - GULATINA Fežn Ø8
 - GULATINA Fežn Ø10 PVC
 - HLAVNÁ ÚZEMŇOVACIA PRÍPOJNICA OBO 1809 VDE
 - Územňovacia svorka - SR 03 B - DEHN S-K BD Rd 8-10 Fl 30 Fežn
 - Odborná spojovacia svorka - SR 02 DEHN S-K BD Fl 30 Fežn
 - Spojovacia svorka
 - Územňovací bod
 - Pomocný zachytávač, Fežn Ø8
 - Zachytávacia tyč, l=3000mm, betónový podtavec OB 900x380
 - Podpera vedenia na plechových strechu
 - SVORKA PRÍPOJOVACIA PRE SPOJENIE KOVOVÝCH SÚČASŤOK, Fe/Zn

VZOR SVORKOVNICE EKVIPOTENCIÁLNEHO POSPÁJANIA

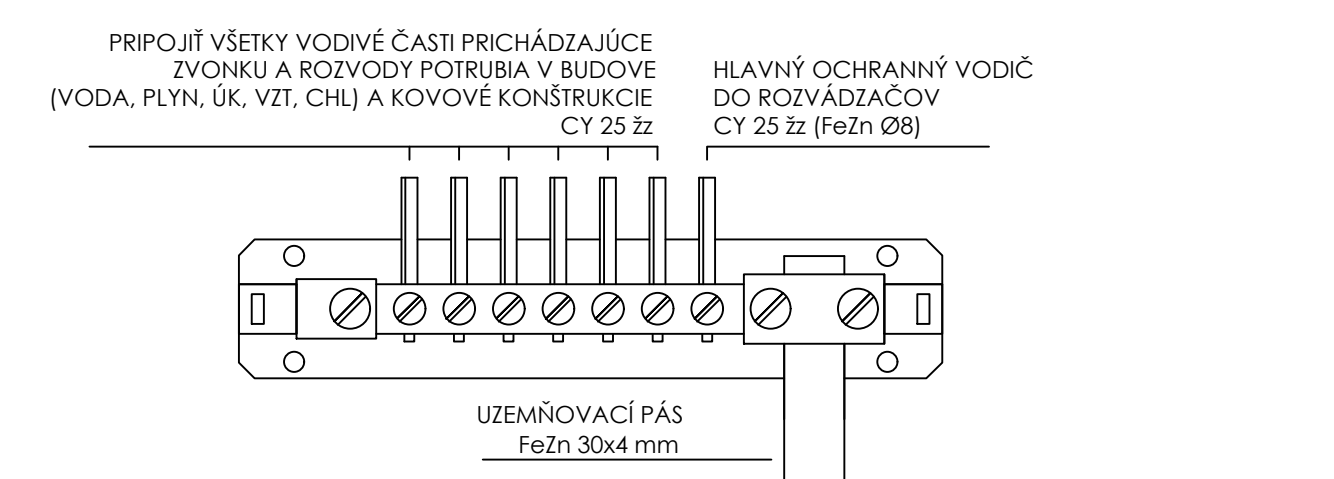

±0,000 = +0,150 m nad úrovň chodníka pred danou parcelou		
AUTORE:	Ing. Peter ZIGÓ, Mgr. art. Ing. Roman PALKO, Ing. arch. Ivo MEČIAR, ArtD.	EXTELI-PROJEKT s.r.o.
HLP:	Ing. arch. Ivo MEČIAR, ArtD.	www.exteli.sk, exteli@exteli.sk
ZODP. PROJEKTANT:	Ing. Ján Kišľa	Ing. Ján Kišľa, Ing. Marek Gešnábet
VYPRACOVAL:	Ing. Ján Kišľa	EXTELI
INVESTOR:	FOOD FARM s.r.o., Piešťanská 3, 917 03 Trnava	
NÁZOV STAVBY:	Chovná hala pre kury s voľným výbehom	DÁTUM: 02/2023
	Dolné Trhovište	FORMÁT: 10xA4
MESTO STAVBY:	Dolné Trhovište 224, 920 61 Dolné Trhovište, Slovakia	MIERKA: 1 : 100
SD:	SO-06 Hala - elektroinštalácia, bleskozvod	STUPEŇ: DRP
OBSAH VÝKRESU:	Bleskozvod - pôdorys strechy	ČASŤ PD: ELEKTROINŠTALÁCIA
		ČÍSLO VÝKRESU: E.04