



Pohľad na jestvujúcu TS po rekonštrukcii // od 22kV vedenia

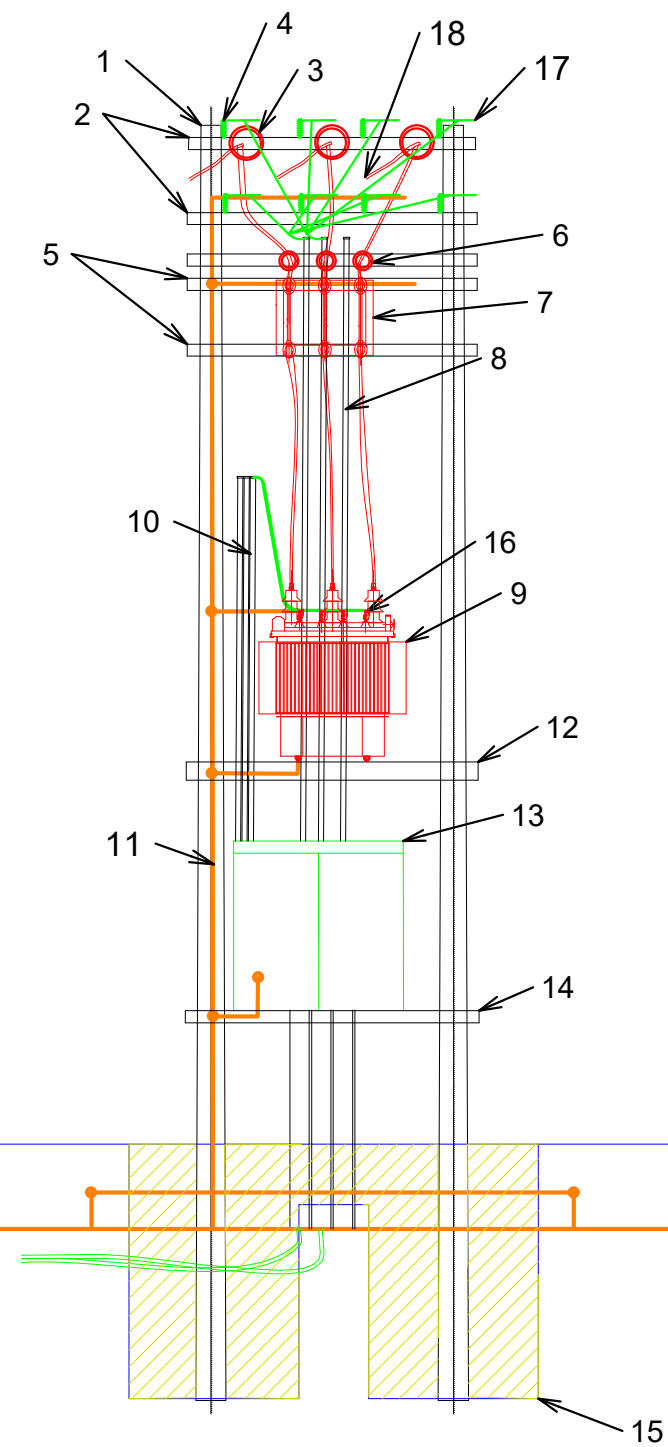


- 1 - Stĺpy transformačnej stanice
- 2 - Konzola NN
- 3 - Kotevné izolátory VN vedenia dvojité
- 4 - Koncové izolátory NN vedenia
- 5 - Konzoly pod poistkové spodky vymenené
- 6 - Obm.prepätia -bleskoistky vn vymenené za SNO-RP DH 24kV
- 7 - Poistkové spodky vn vymenené za VPSPO s poistkami 24 KV/10 A
- 8 - Vývodové rúry NN vymenené
- 9 - Transformátor sa vymení za 160kVA LEMI TRAFO, 22/0,42kV , Dyn1
- 10 - Zvodové rúry NN vymenené 3x
- 11 - Uzemnenie nové
- 12 - Konzola pod transformátor // zosilnená
- 13 - Rozvádzač RST vymenený za RST 0425/28
- 14 - Konzola pod rozvádzač NN vymenený
- 15 - základy pre TS
- 16 - zvodiče - bleskoistky NN vymenený
- 17 - vodiče NN vedenia
- 18 - vodiče VN vedenia - prívod

Pohľad na jestvujúcu TS po rekonštrukcii // zboku

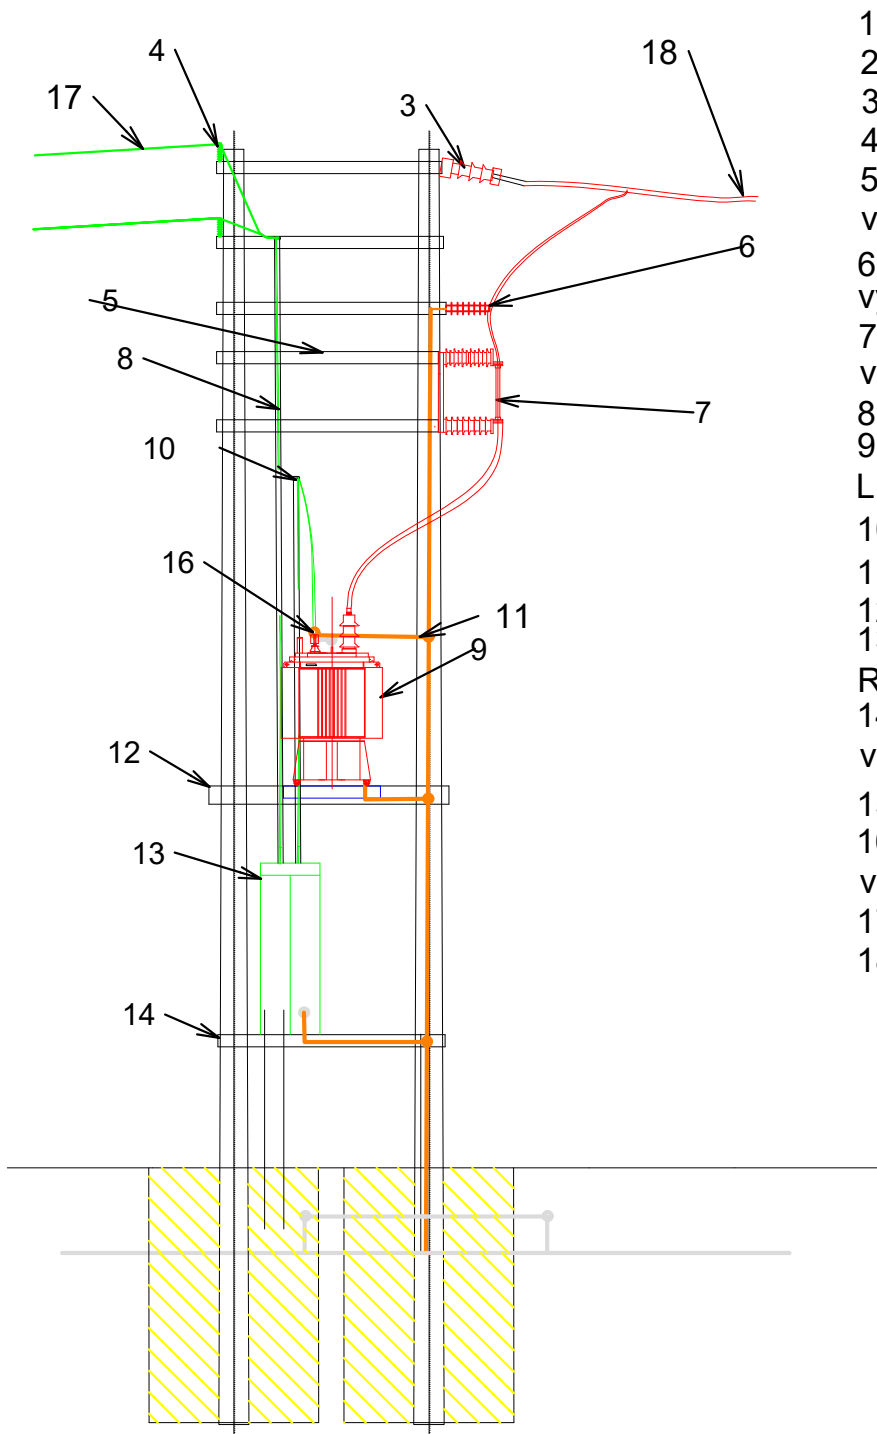

- 1 - Stĺpy transformačnej stanice
- 2 - Konzola NN
- 3 - Kotevné izolátory VN vedenia dvojité
- 4 - Koncové izolátory NN vedenia
- 5 - Konzoly pod poistkové spodky vymenené
- 6 - Obm.prepätia -bleskoistky vn vymenené za SNO-RP DH 24kV
- 7 - Poistkové spodky vn vymenené za VPSPO s poistkami 24 KV/10 A
- 8 - Vývodové rúry NN vymenené
- 9 - Transformátor sa vymení za 160kVA LEMI TRAFO, 22/0,42kV , Dyn1
- 10 - Zvodové rúry NN vymenené 3x
- 11 - Uzemnenie nové
- 12 - Konzola pod transformátor // zosilnená
- 13 - Rozvádzač RST vymenený za RST 0425/28
- 14 - Konzola pod rozvádzač NN vymenený
- 15 - základy pre TS
- 16 - zvodiče - bleskoistky NN vymenený
- 17 - vodiče NN vedenia
- 18 - vodiče VN vedenia - prívod

±0,000 = +0,150 m nad úroveň chodníka pred danou parcelou

| | | |
|-------------------|--|---|
| AUTORI: | Ing. Peter ZIGÓ, Mgr. art. Ing. Roman PALKO, Ing. arch. Ivor MEČIAR, ArtD. | EXTELI-PROJEKT s.r.o. |
| INVESTOR: | Západoslovenská distribučná a.s.,Čulenová 6, 816 47 Bratislava | www.exteli.sk, exteli@exteli.sk |
| ZODP. PROJEKTANT: | Ing. Juraj Szabo | Ing. Ján Kišela, Ing. Marek Gešnábel |
| VYPRACOVAL: | Ing. Ján Kišela |  |
| STAVEBNÍK: | FOOD FARM s.r.o., Piešťanská 3, 917 03 Trnava | |
| NÁZOV STAVBY: | Chovná hala pre kury s voľným výbehom Dolné Trhovište | DÁTUM: 02/2023 |
| MIESTO STAVBY: | Dolné Trhovište 224, 920 61 Dolné Trhovište, Slovakia | FORMÁT: 3 x A4 |
| SO: | SO-10 Rekonštrukcia TS 0022-004 | MIERKA: 1:100 |
| OBSAH VÝKRESU: | EXISTUJÚCI STAV | STUPEŇ: RP |
| | | ČASŤ PD: ELEKTROINŠTALÁCIA |
| | | ČÍSLO VÝKRESU: 03 |