VYMENENÝ ROZVADZAČ NN PRE REKONŠTRUOVANÚ TS 0022-004

ROZVADZAČ SKRIŇOVÝ RST 0425/28 v SVS-B

KRYTIE: IP 43/20

3/PEN, AC, 50Hz, 400/230V, TN-C, In=250A, Ik"=5,46 kA

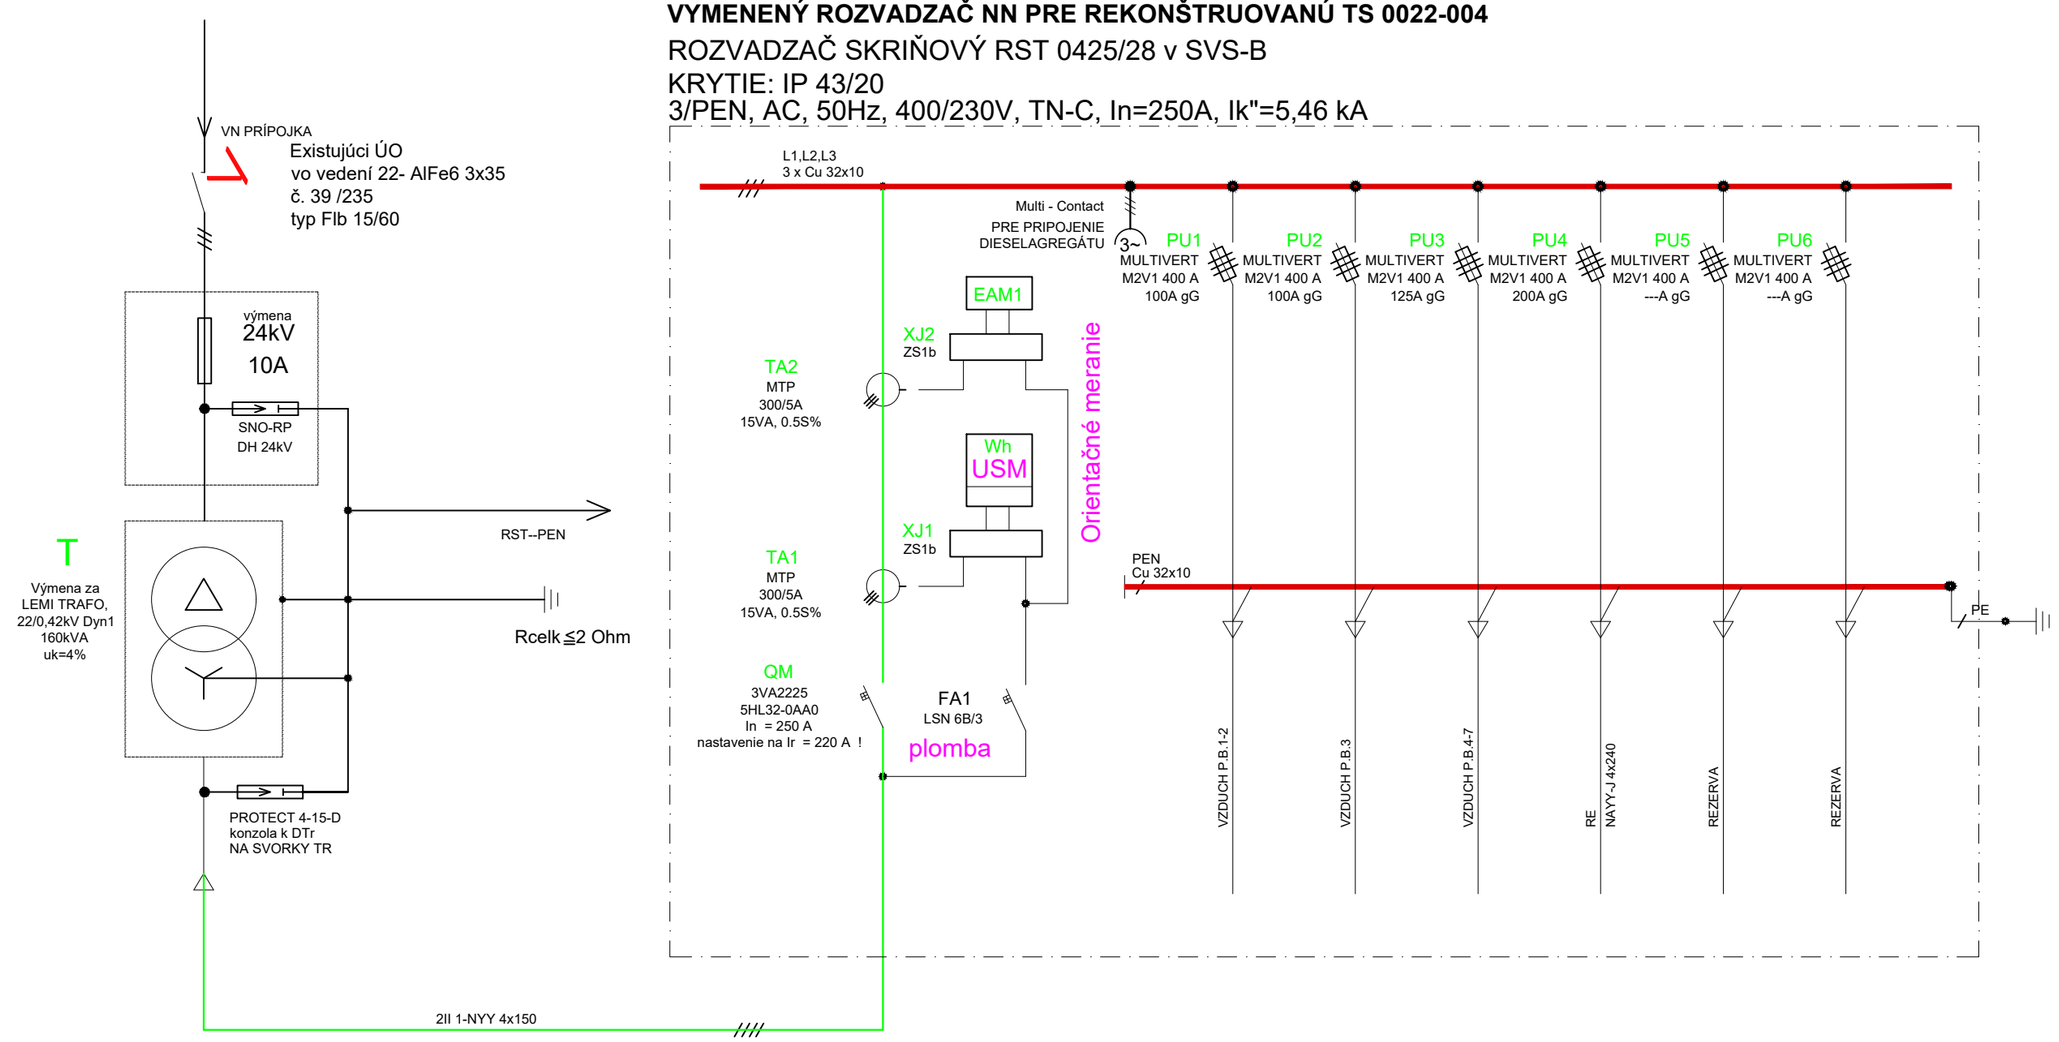

TECHNICKÉ ÚDAJE:

SÚSTAVA: 3+PEN str.50Hz, 230/400V - TN-C

PROSTREDIE STN 33 0300, 33 2000-3

OCHRANA PRED ÚRAZOM EL. PRÚDOM: STN 33 2000 - 4 41

PRI NORMALNEJ PREVADZKE - ŽIVÝCH ČASTÍ
- UMIESTNENÍM MIMO DOSAHU
- IZOLACIOU
- KRYTMI

PRI PORUCHE - NEŽIVÝCH ČASTÍ
- SAMOČINNÝM ODPOJENÍM NAPAJANIA
- DOPLNKOVÝM OCHRANNÝM POSPAJANÍM

ROZVADZAČ RST V SKRINI SVS-B

SKRATOVÉ POMERY ROZVADZAČA 0,42kV

POČIAT. RAZOVÝ SKRATOVÝ PRÚD	Ik = 2,31 kA
NARAZOVÝ SKRATOVÝ PRÚD	Ikm= 3,91 kA
EKVIVALENTNÝ TEPELNÝ SKRATOVÝ PRÚD PO DOBU TRVANIA SKRATU 1 sek	Ike = 2,33 kA

VYHOTOVENIE ROZVADZAČA :

KRYTIE	IP43/20
FARBA	ŠTANDARDNA
PRÍVOD	ZHORA
VÝVODY	ZHORA

±0,000 = +0,150 m nad úrovňou chodníka pred danou parcelou

AUTORI:	Ing. Peter ZIGO, Mgr. art. Ing. Roman PALKO, Ing. arch. Ivor MEČIAR, ArtD.	EXTELI-PROJEKT s.r.o. www.exteli.sk, exteli@exteli.sk Ing. Ján Kišeľa, Ing. Marek Gešnábel	
INVESTOR:	Západoslovenská distribučná a.s.,Čulenová 6, 816 47 Bratislava		
ZODP. PROJEKTANT:	Ing. Juraj Szabo		
VYPRACOVAL:	Ing. Ján Kišeľa		
STAVEBNÍK:	FOOD FARM s.r.o., Piešťanská 3, 917 03 Trnava		
NÁZOV STAVBY:	Chovná hala pre kury s voľným výbehom Dolné Trhovište	DÁTUM:	02/2023
		FORMÁT:	2 x A4
		MIERKA:	1:-
MIESTO STAVBY:	Dolné Trhovište 224, 920 61 Dolné Trhovište, Slovakia	STUPEŇ:	RP
SO:	SO-10 Rekonštrukcia TS 0022-004	ČASŤ PD:	ELEKTROINŠTALÁCIA
OBSAH VÝKRESU:	SCHÉMA VN A NN	ČÍSLO VÝKRESU:	05