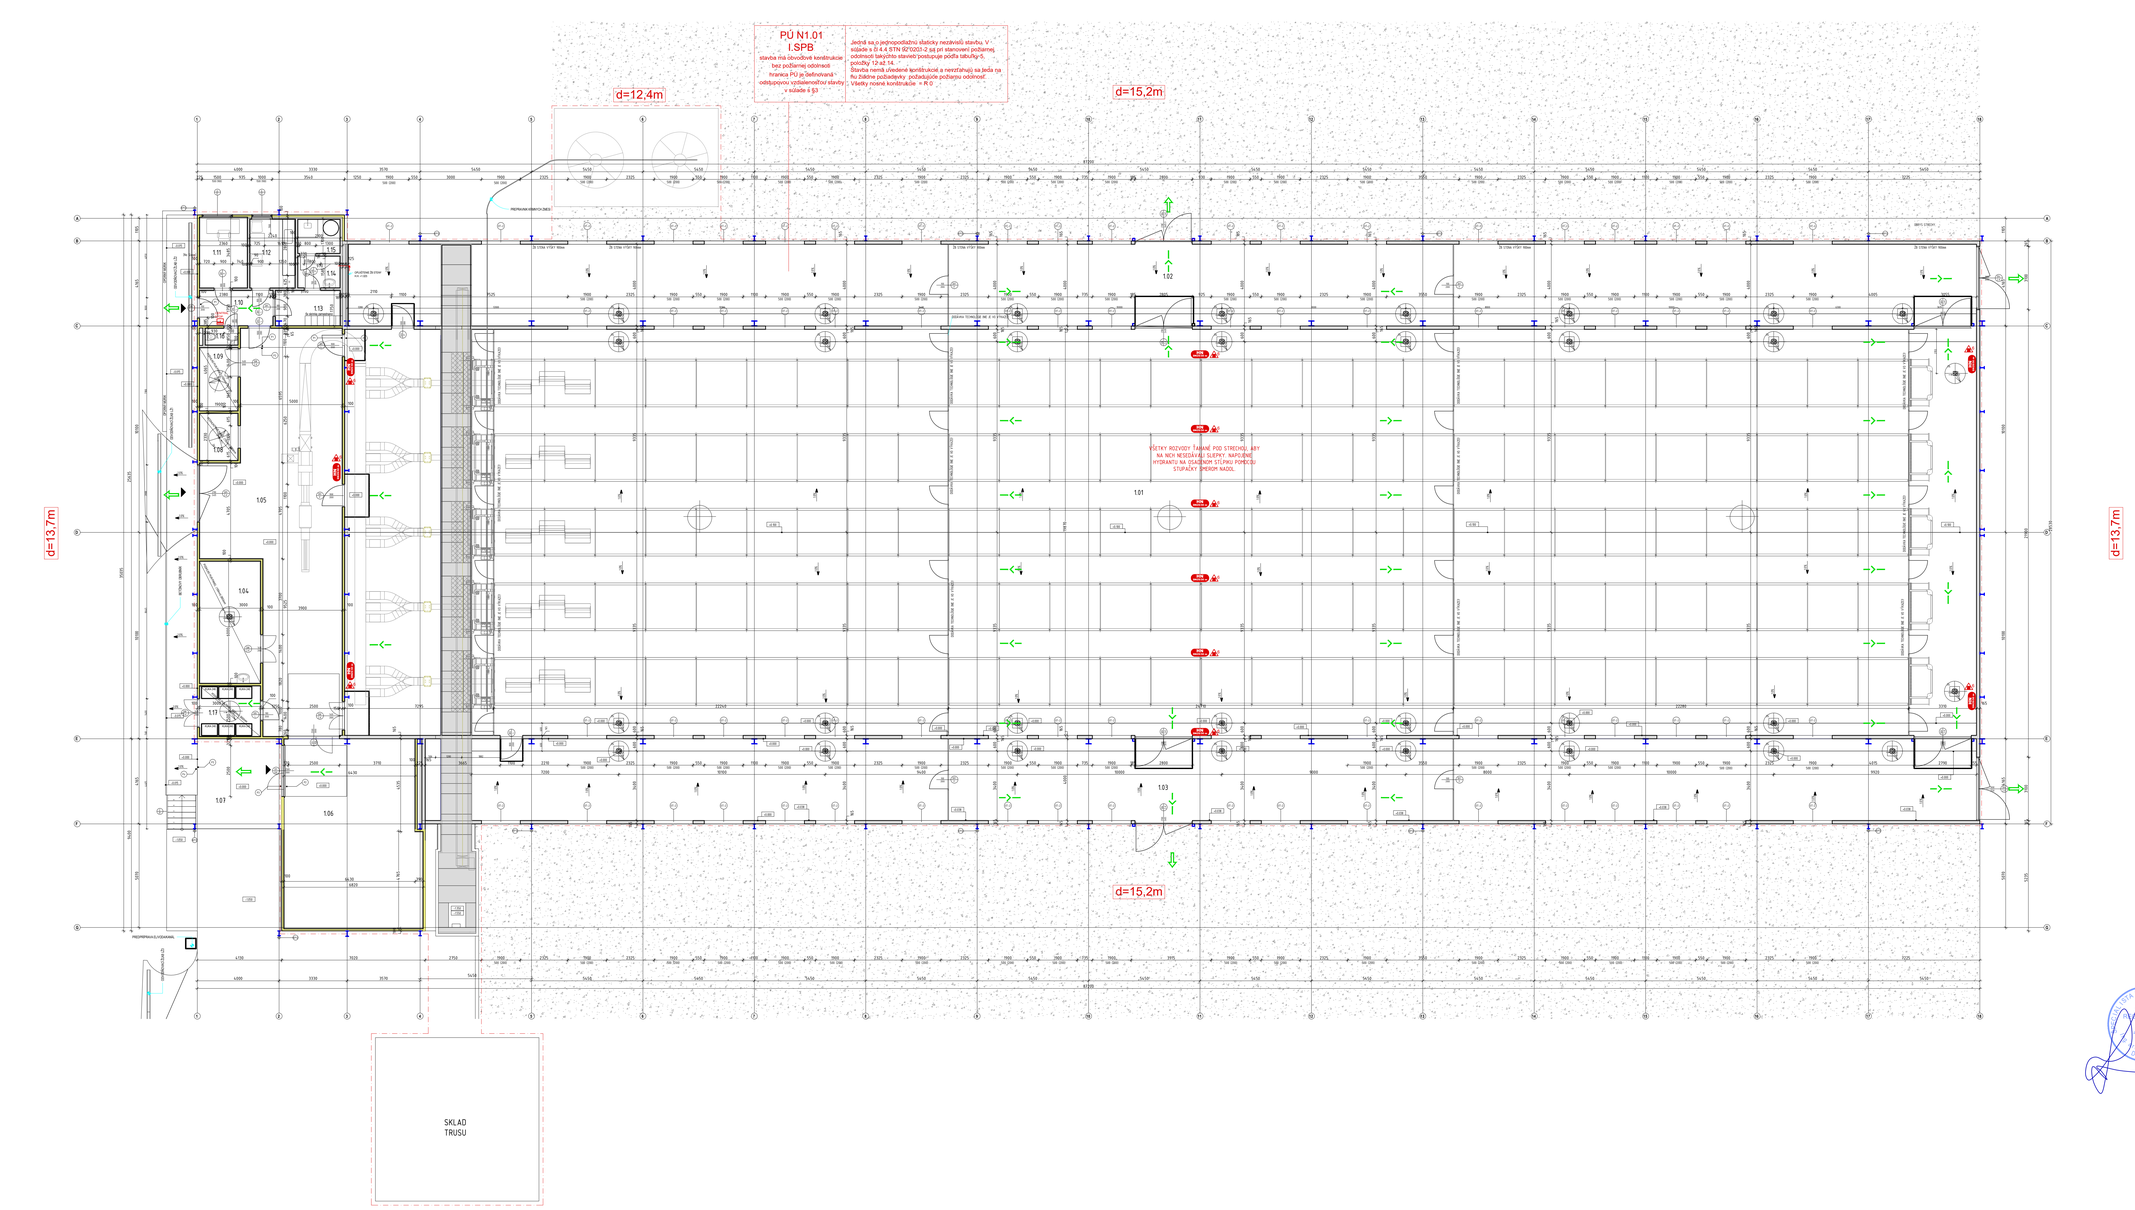

LEGENDA MATERIÁLOV

STENOVÝ SENDVIČOVÝ PANEL PUR/PIR HRÚBKY 100mm S OBOJSTRANNÉ OCEĽOVÝM BIAROVO-ZNKOVANÝM PLECHOM
STENOVÝ SENDVIČOVÝ PANEL PUR/PIR HRÚBKY 100mm S OBOJSTRANNÉ OCEĽOVÝM BIAROVO-ZNKOVANÝM PLECHOM V POHLADE EXTERIÉR
STENOVÝ SENDVIČOVÝ PANEL PUR/PIR HRÚBKY 100mm S OBOJSTRANNÉ OCEĽOVÝM BIAROVO-ZNKOVANÝM PLECHOM V POHLADE INTERIÉR
ŽELEZOBETÓNOVÉ KONŠTRUKCIE V PÔDORYSE PRESNE OZNAČENÉ TREDY BETÓNU A DRUHU VÝSTUŽNEJ OCELE POZRI PROJEKT STATIKYI
SADROKARTÓNOVÉ STENY/PRIEČKY S VLASTNOSŤAMI VHODNÝMI DO VLHKÝCH PREVÁDZOK
OCEĽOVÉ NOSNÉ KONŠTRUKCIE, PRESNÉ ROZMERY VEĎ PO STATIKA

LEGENDA POUŽITÝCH ZNAČIEK :

	Priečelná požiarnej úseku
PÚ N 1.01	Ohraničenie požiarneho úseku v nadzemnom podlaží
	Pomyselná hranica požiarneho úseku
	Hranica požiarne nebezpečného priestoru
	Útekové cesty, označenie smeru, nárazová smerová možnosť
	Útekové cesty, označenie smeru
	Núdzové osvetlenie
	ABC práškovú prenosný hasiaci prístroj
R	Nosná a stabilná konštrukcia
E	Celistvosť konštrukcie
I	Tepelná izolácia konštrukcie
W	Izolácia riadená radiačnou konštrukcie
C	Uzáver vykonaný automatickým zátvorným zariadením
15, 30, ...	Požiarna odolnosť stavebnej konštrukcie
D1,D3	Kombinačné prvky (druh konštrukcie)
	Protipožiarne veterne
	CENTRAL STOP
	Hadicovú navijak DN25, dĺžka hadice 20m
*	Nutné dodržať §28 odsúh vyh. MV SR č.94/2004 Z.z

LEGENDA MIESTNOSTÍ

Č. M	NÁZOV	PLOCHA
1.01	Chovná časť haly	1588.10 m²
1.02	Zimná záhrada - sever	318.30 m²
1.03	Zimná záhrada - juh	303.54 m²
1.04	Úpravovňa vody	18.00 m²
1.05	Hlavný sklad	99.37 m²
1.06	Chladený sklad	61.66 m²
1.07	Rampa	17.97 m²
1.08	Umývacia m.	4.43 m²
1.09	Sklad MTZ	5.86 m²
1.10	Chodba	6.11 m²
1.11	Kancelária	7.88 m²
1.12	Denná miestnosť	7.18 m²
1.13	Šatňa	5.38 m²
1.14	Predsieň	3.18 m²
1.15	Sprchy	3.42 m²
1.16	WC	1.34 m²
1.17	Kaffária	7.50 m²
Spolu: 17		2460.01 m²

AUTOR PROJEKTU:	Ing. Peter Žigo, Mgr. art. Ing. Roman Palko Ing. arch. Ivor Mečiar, ArchD.	STUPEŇ PD	DSP
HIP:	Ing. arch Ivor MEČIAR, ArchD. Autorizovaný architekt +1995 AA+ vypracoval: Ing. Peter Žigo, Mgr. art. Ing. Roman PALKO Bc. Dávid HLÚŠEK	DÁTUM	03/2023
SPRACOVATEĽ ČASTI PD:	INGARCH, VRATISLAV DUDOVIČ, 0902 621 760, dugovic.pbs@gmail.com	FORMÁT	12xA4
INVESTOR:	FOOD FARM s.r.o. Priečinská 3, Trnava, PSČ 917 01, SR	MIERKA	1:100
MIESTO STAVBY:	Dolné Trhovište 224, 920 01, Dolné Trhovište, okres Hlohovec	Č VÝKRESU	02 . 01
NÁZOV STAVBY:	CHOVNÁ HALA PRE KURY s voľným výbehom		PÔDE
ČASŤ PD:	PROTIPOŽIARNA BEZPEČNOSŤ STAVBY		
OBSAH VÝKRESU:	TNP		

ÚRADNÉ OVEROVANIE PROJEKTU
ÚRADNÉ OVEROVANIE PROJEKTU
ČÍSLO
2023/21
OKRESNÝ ÚRAD TRNAVA
ODBOR VÝSTAVBY A BÝVANIA