


TABUĽKA VÝSTUŽE S TVAROM OHYBU NA VONKAJŠÍ POVRCH							
Č. POL.	D (mm)	POČET	TRIEDA	L= (mm)	Kg/ks	HMOTNOSŤ	TVARY VÝSTUŽE
53	12	26	B500B	3280	2.91	75.74	
54	12	26	B500B	3310	2.94	76.41	
CELKOVÁ HMOTNOSŤ VÝSTUŽE (kg):						152.15	

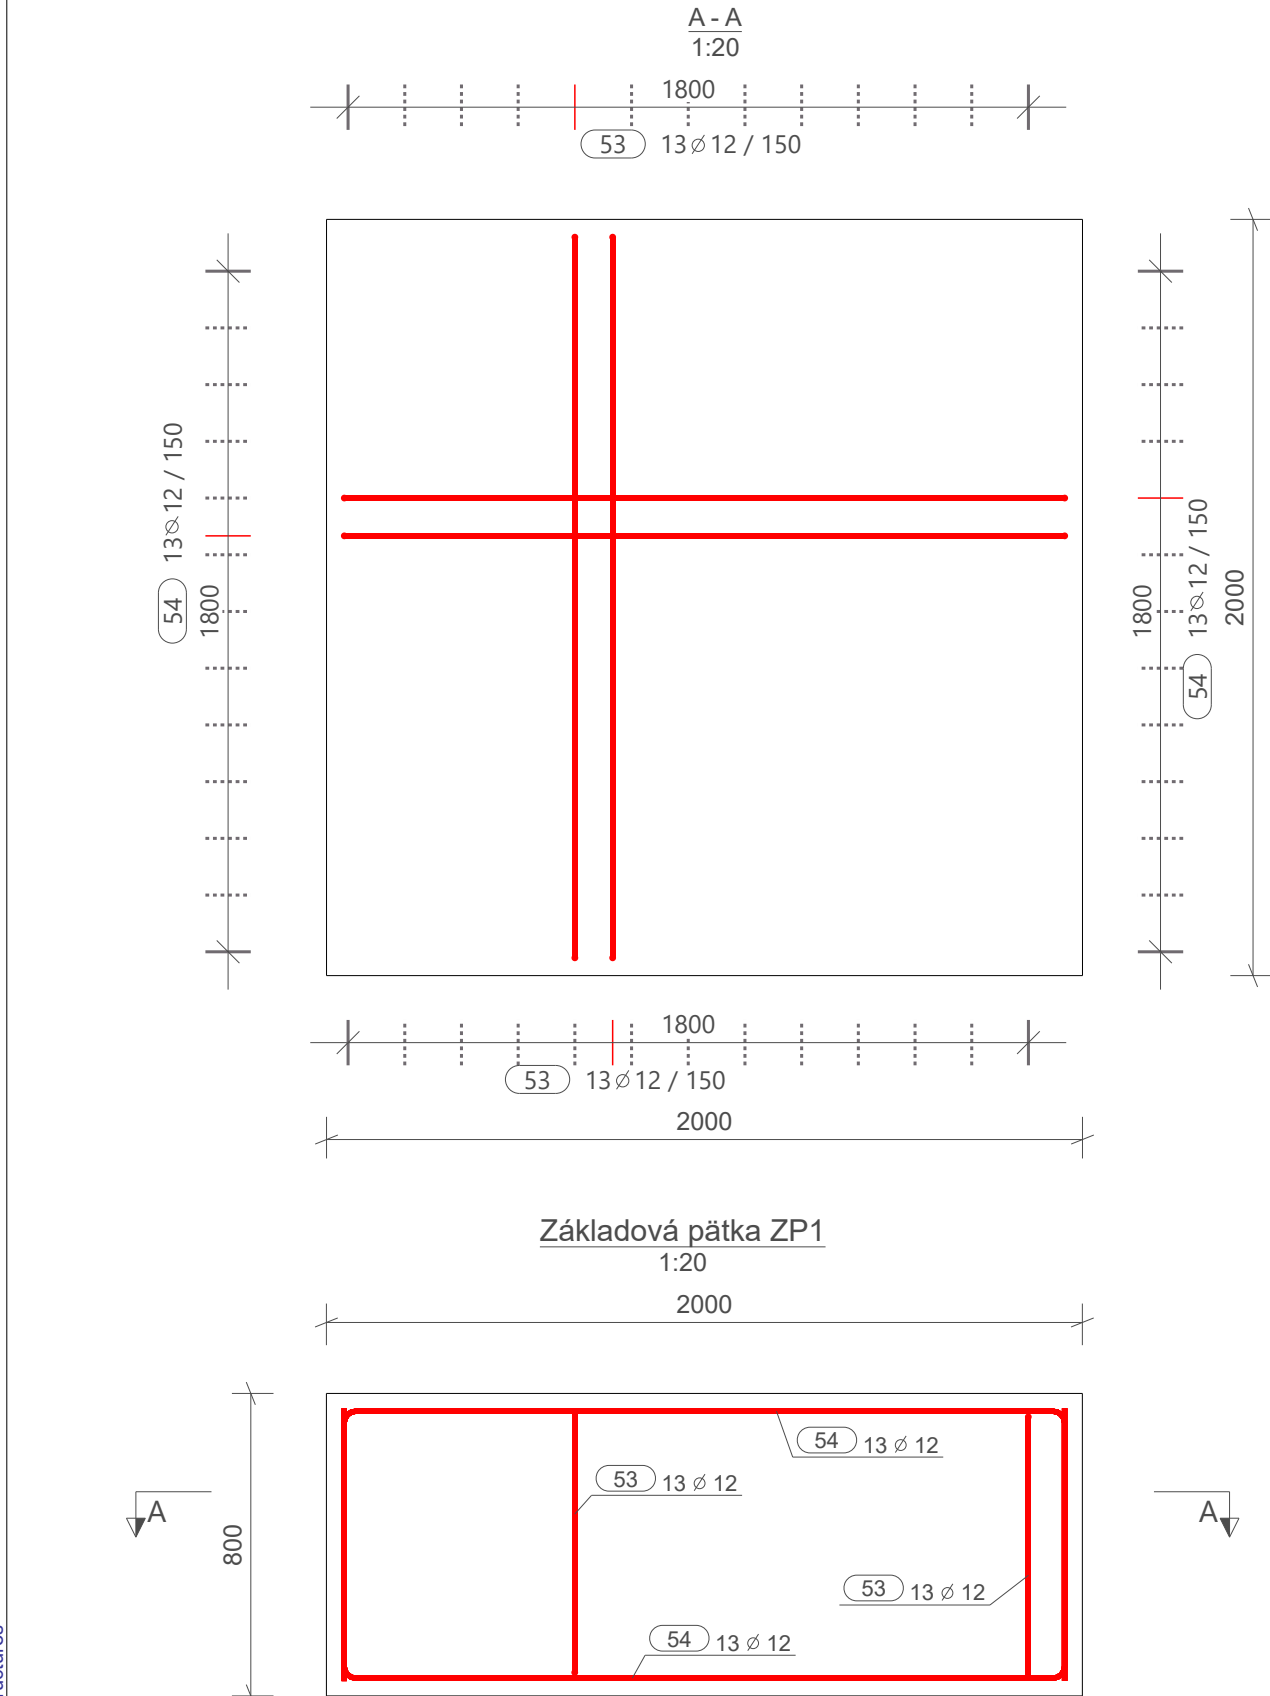


## TABUĽKA VÝSTUŽE - DĹŽKA NA OS PRÚTOV

Č. POL.	ø (mm)	DĹŽKA 1ks (mm)	POČET (ks)	CELKOVÁ DĹŽKA (m)											
				ø6	ø8	ø10	ø12	ø14	ø16	ø18	ø 20	ø 22	ø 25	ø 28	ø 32
53	12	3280	26				85.28								
54	12	3310	26				86.06								
CELKOVÁ DĹŽKA (m)							171.34								
HMOTNOSŤ 1bm (kg/m)				0.220	0.395	0.617	0.888	1.208	1.578	1.998	2.466	2.984	3.853	4.834	6.313
CELK. HMOTNOSŤ x (kg)							152.15								
CELKOVÁ HMOTNOSŤ (kg)				151.94											

## POZNÁMKY

- POLOHA VÝSTUŽE V REZE JE KÓTOVANÁ NA OS PRÚTOV
- VÝŤAH PRÚTOV JE KÓTOVANÝ NA VONKAJŠÍ POVRCH
- CELKOVÁ DĹŽKA PRÚTA JE STRIŽNÁ DĹŽKA
- TABUĽKA VÝSUŽE VYKAZUJE VÝSTUŽ LEN PRE JEDEN DIELEC
- VÝSTUŽ V MIESTE OTVOROV PRISPÔSOBIŤ DEBNENIU
- PRED REALIZÁCIOU VŠETKÝCH NOSNÝCH KONŠTRUKCIÍ JE POTREBNÉ SPRACOVAŤ DODÁVATELSKÚ DOKUMENTÁCIU

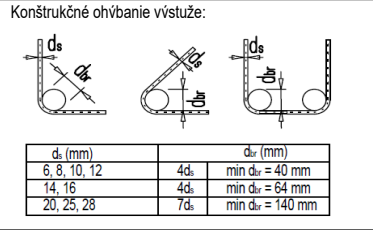

DÍLEC: ZP1			Betonárska výstuž:	
w*h*l: 2000 *2000* 800			B 500B	
Počet: 23	Objem (m3): 3.20	Hmotnosť výstuže (kg): 152	Stupeň vystuženia (kg/m3):	
Material: C20/25	Hmotnost (t): 7.68	Požiarna odolnosť:	47.48	

Trieda betónu:	STN EN 1992-1-1-C20/25 - XC2 - Cl - 0,4 - Dmax 16-S3
Krytie výstuže:	40mm
Trieda bet. výstuže:	B 500B

VÝŠKOVÝ SYSTÉM: Bpv; JEDNOTKY KÓT: mm; KÓTOVANÉ V ZÁKLADNÝCH ROZMEROCH				
03				
02				
01				
Zmena: Issue:	Dátum: Date:	Opis zmeny: Description:	Vypracoval: Designer:	Kontroloval: Checked:



Podpis/Signature

Sada číslo/  
Set number

Objednávateľ / Order:		Zhotoviteľ / Contractor:		BODaK	
Ing. arch. Ivor Mečiar, ArtD.		BODaK, s.r.o		Časť / Part:	
Zodpovedný projektant / Responsible Designer:		Projekt / Project:		STATIKA	
Ing. Peter Staš		Dolné Trhovište Chovná hala pre kury s voľným výbehom		Stupeň / Phase:	
Kontroloval / Checked		Miesto / Location:		DSP-RP	
Ing. Marián Tomašák		Dolné Trhovište 224, 920 61 Dolné Trhovište, Slovakia		Číslo zákazky / Contract No:	
Vypracoval / Designer:		Investor / Client:		22_16	
Rebeka Káziková		FOOD FARM s.r.o., Piešťanská 3, 917 03 Trnava		Číslo výkresu / Drawing No:	
Mierka/Scale:	Formát / Format:	Dátum / Date:	Názov výkresu / Drawing Name:	Rev:	
1:20	420x297	23.03.2023	Výkres výstuže základovej pätky ZP1	16 00	