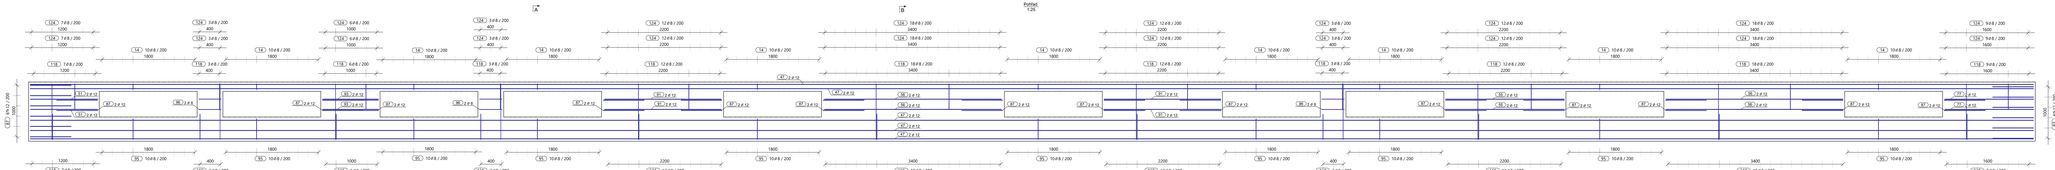

TABUĽKA VÝSTUŽE S TVAROM OHYBU NA VONKAJŠÍ POVRCH

Č. POL.	ks (ozn.)	POČET TRIEDA	t.v. (ozn.)	Kgtv.	HMOTNOSŤ	TVAR VÝSTUŽE
47	12	10	B500B	38950	34.53	340.34	1950
51	12	4	B500B	1310	1.16	4.85	1310
55	12	4	B500B	2310	2.05	8.20	2310
56	12	8	B500B	3440	3.06	24.44	340
77	12	4	B500B	1730	1.54	6.14	1730
81	12	8	B500B	2270	2.02	16.13	2270
93	12	4	B500B	1090	0.97	3.87	1090
124	8	208	B500B	1090	0.43	89.79	1090
14	8	100	B500B	510	0.20	20.10	140 / 800 / 140
87	12	40	B500B	1640	1.46	58.24	140 / 1640 / 140
95	8	100	B500B	1090	0.43	43.10	140 / 1090 / 140
96	8	6	B500B	1120	0.44	2.65	140 / 1120 / 140
118	8	206	B500B	1070	0.42	87.14	140 / 1070 / 140

CELKOVÁ HMOTNOSŤ VÝSTUŽE (kg): 708.80

TABUĽKA VÝSTUŽE - DĹŽKA NA OS PRÚTOV

Č. POL.	⌀ (mm)	DĹŽKA (ks/mm)	POČET (ks)	⌀6	⌀8	⌀10	⌀12	⌀14	⌀16	⌀18	⌀20	⌀22	⌀25	⌀28	⌀32
CELKOVÁ DĹŽKA (m)															
14	8	510	100			51.00									
47	12	38950	10				389.50								
51	12	1310	4				5.24								
55	12	2310	4				9.24								
56	12	3440	8				27.52								
77	12	1730	4				6.92								
87	12	1640	40				65.60								
81	12	2270	8				18.16								
93	12	1090	4				4.36								
95	8	1090	100			109.00									
96	8	1120	6			6.72									
118	8	1070	206			220.42									
124	8	1090	206			224.54									
CELKOVÁ DĹŽKA (m)						611.68		525.94							
HMOTNOSŤ/1m (kg/m)				0.220	0.395	0.617	0.888	1.208	1.578	1.998	2.466	2.984	3.853	4.834	6.313
CELK. HMOTNOSŤ ⌀ (kg)					241.61		467.03								
CELKOVÁ HMOTNOSŤ (kg)				707.67											

POZNÁMKY

- POLOHA PRÚTOV V REZE JE KÓTOVANÁ NA OS PRÚTOV.
- KÓTA PRÚTOV JE KÓTOVANÁ NA VONKAJŠÍ POVRCH.
- VÝSTUŽ BETÓNU MUSÍ BYŤ V SÚLADE S STN EN 1992-1-1.
- TOLERANCIA POLOHY VÝSTUŽE PRE BEŽNÚ KONŠTRUKCIU.
- VÝSTUŽ V MIESTE OTVORU PRIPADNÚT ZBÚRAŤ.
- PRED BETÓNOVANÍM SKONTROLOVAŤ KONŠTRUKCIE A PRÍPADNE SPRACOVAŤ ZISTENÉ NEDOSTATKY.

OBJEKT: T4			Betónárska oceľ
A-A 1:20 / B-B 1:20			B 500B
Počet: 1	Hlavný prúd: 1.63	Hrúbka krycej vrstvy (kg): 108	Skupiny vystavenia (prostredí):
Betón: C25/30	Hrúbka: 23 - 33 dB	Poľahnutie betónovej:	XC1(d)

Triedy betónu:	STN EN 1992-1-1/ZMENY, KOLAUDÁCIA) - EU - 5.6 - Zmena 16-03				
Druhy betónu:	Betón				
Triedy bet. oblasti:	B 500B				
VÝROBNÝ SYSTÉM Bet.	KONCOVÝ KÓT. preb. KOTOVANÉ V ZNÁZORNENÝCH ROZMEROCH.				
01					
02					
03					
Meno	Dátum	Zápis zmeny	Zodpovedný	Vypracoval	Overil
Meno	Dátum	Zápis zmeny	Designer	Drafted	Checked

Zodpovedný projektant

Ing. Peter Sivák

Dňa: 2020-07

Stavebník/ Owner:	Zhotoviteľ / Contractor:	
Ing. arch. Ivor MaĎar, ArtD.	BODAK, s.r.o.	BODAK
Zodpovedný projektant / Responsible Designer:	Projekt / Project:	Časť / Part:
Ing. Peter Sivák	Chovná hala pre kury s voľným výbehom Dolné Trhovište	STATIKA
Konštrukcie / Technical:	Miesto stavby / Site:	Stupeň / Phase:
Ing. Marián Tomašák	Dolné Trhovište 224, 920 01 Dolné Trhovište, Slovakia	DSP-RP
Vypracoval / Designer:	Investor / Client:	Číslo zákazky / Contract No:
Rebeka Kúdelová	FOOD FARM s.r.o., Poľ'ianska 3, 917 03 Trnava	ZZ_16
Mierka/Scale:	Formát / Format:	Dátum zákazky / Drawing No:
1:20	2000x297	02.09.2022

Názov stavby / Drawing Name:

Výkres výstuže základovej platne T4

Rev.

10