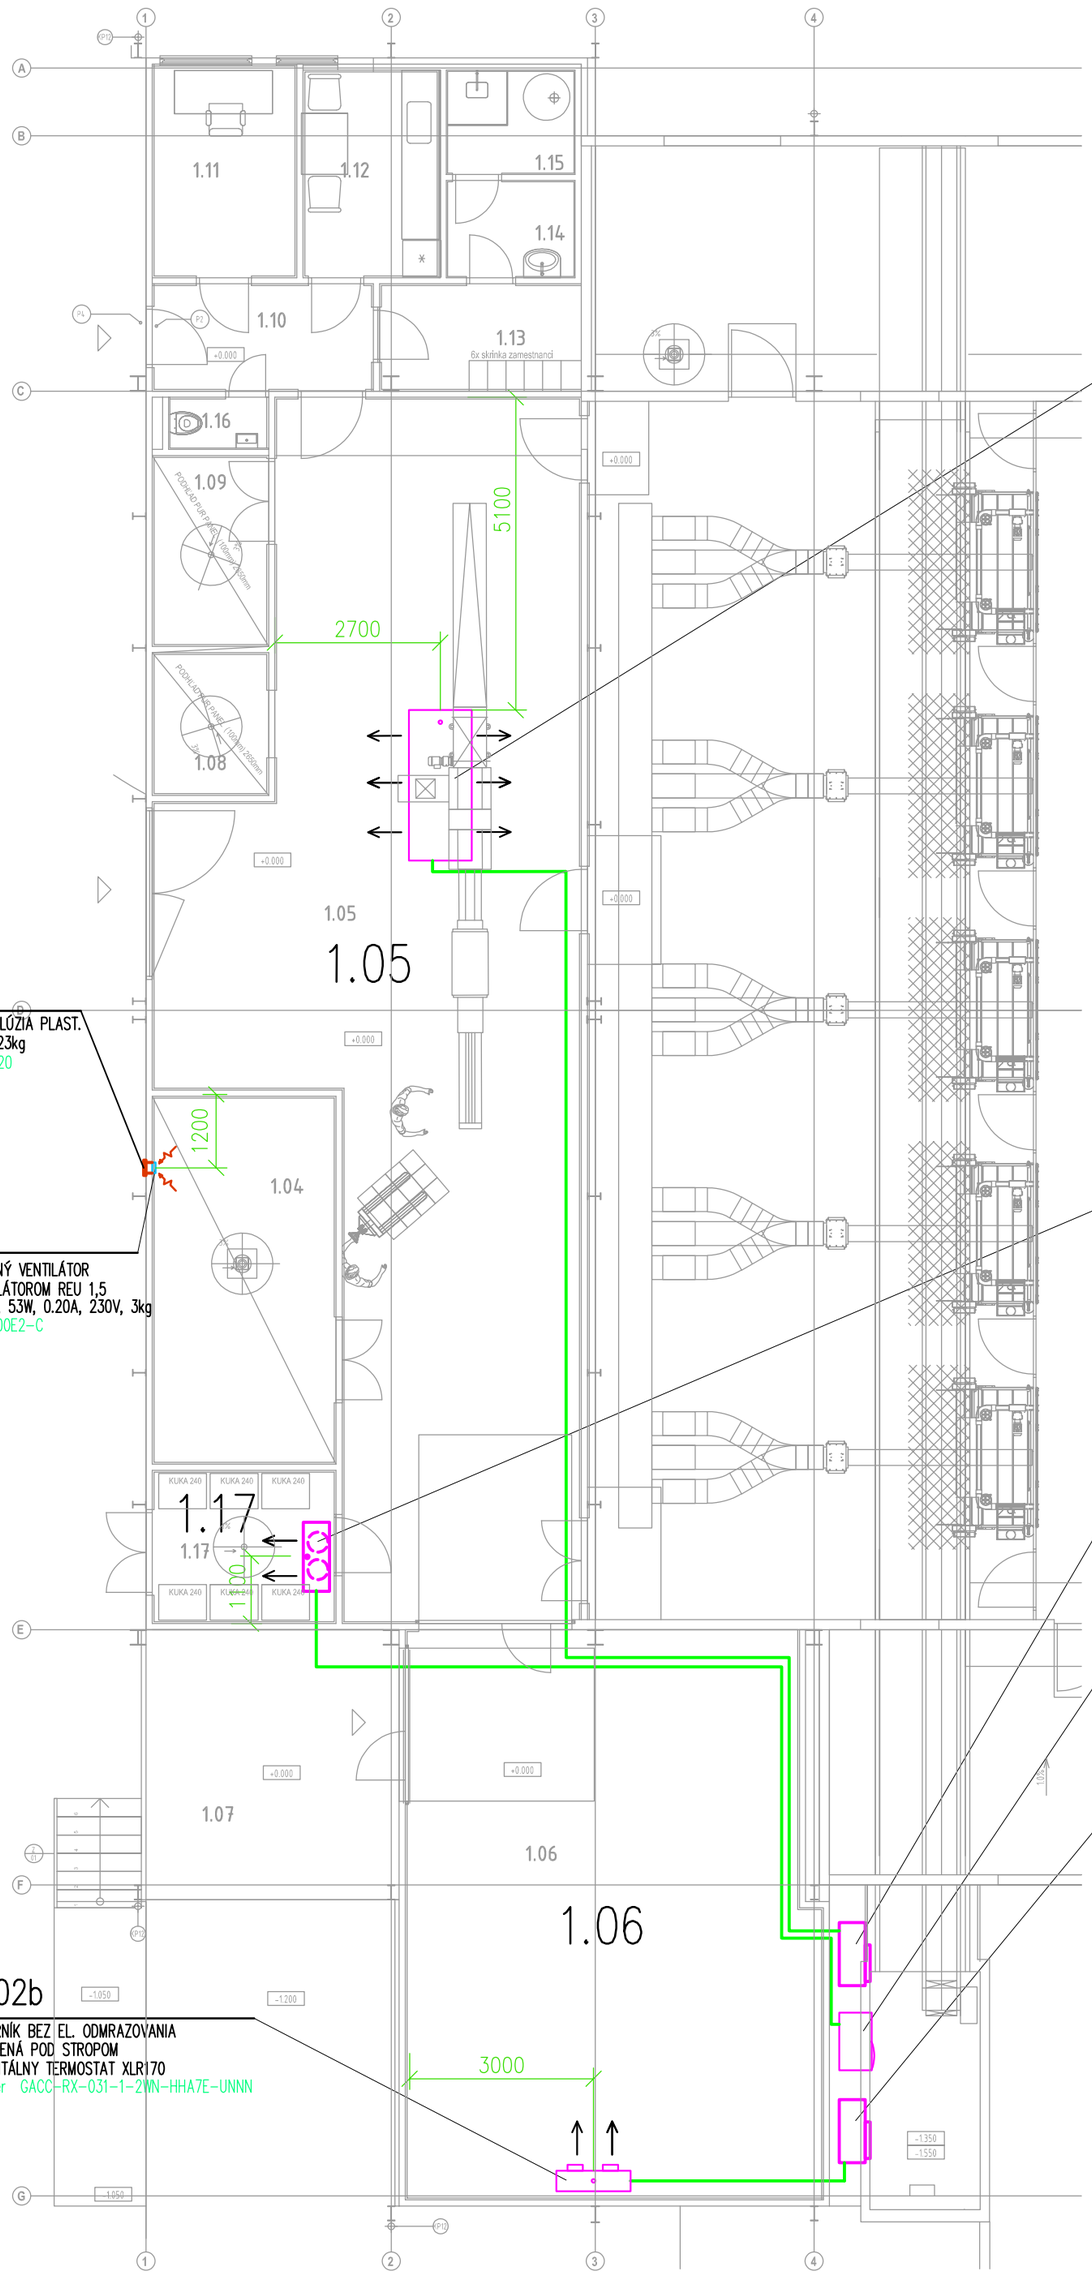

LEGENDA MIESTNOSTÍ

Č. M.	NÁZOV	PLOCHA	POVRCHOVÉ ÚPRAVY	
			STIEN	STROPOV
1.01	Chovná časť haly	1588.10 m^2	PUR panel	PUR panel
1.02	Zimná záhrada - sever	319.20 m^2	PUR panel	PUR panel
1.03	Zimná záhrada - juh	303.54 m^2	PUR panel	PUR panel
1.04	Úpravovňa vody	18.00 m^2	PUR panel	PUR panel
1.05	Hlavný sklad	99.77 m^2	PUR panel	PUR panel
1.06	Chladený sklad	61.18 m^2	PUR panel	PUR panel
1.07	Rampa	18.28 m^2	PUR panel	PUR panel
1.08	Umývacia m.	4.43 m^2	PUR panel	PUR panel
1.09	Sklad MTZ	5.92 m^2	PUR panel	PUR panel
1.10	Chodba	6.32 m^2	PUR panel	PUR panel
1.11	Kancelária	8.16 m^2	PUR panel+SDK	Kazetový podhľad
1.12	Denná miestnosť	7.58 m^2	SDK	Kazetový podhľad
1.13	Šatňa	5.76 m^2	PUR panel+SDK	Kazetový podhľad
1.14	Predsieň	3.33 m^2	PUR panel+SDK	Kazetový podhľad
1.15	Sprchy	3.57 m^2	PUR panel	Kazetový podhľad
1.16	WC	1.53 m^2	PUR panel+SDK	Kazetový podhľad
1.17	Kafiléria	7.50 m^2	PUR panel	PUR panel

HIP:	ZODP. PROJEKTANT:	KRESLIL:	
Ing. arch. Ivor Mečiar	Ing. Otto Bohunický	Ing. Attila Világi	
STAVEBNÍK	FOOD FARM s.r.o., Piešťanská 3, 917 03 Trnava		
MIESTO STAVBY:	Dolné Trhovište 224, 920 61 Dolné Trhovište, Slovakia		
SADA Č.:	NÁZOV: Chovná hala pre kury s voľným výbehom	DÁTUM:	02/2023
		STUPEŇ:	RP
		FORMÁT:	4A4
		ZÁK. ČÍSLO:	
STAVEBNÝ OBJEKT, ČASŤ:	PRIEMYSELNÉ CHLADENIE	MIERKA:	ČÍSLO VÝKRESU:
OBSAH:	Pôdorys 1.NP	1:100	VZT02