



VZOROVÁ FILTRAČNÁ ŠACHTA DN 1000 – FŠd1

REZ

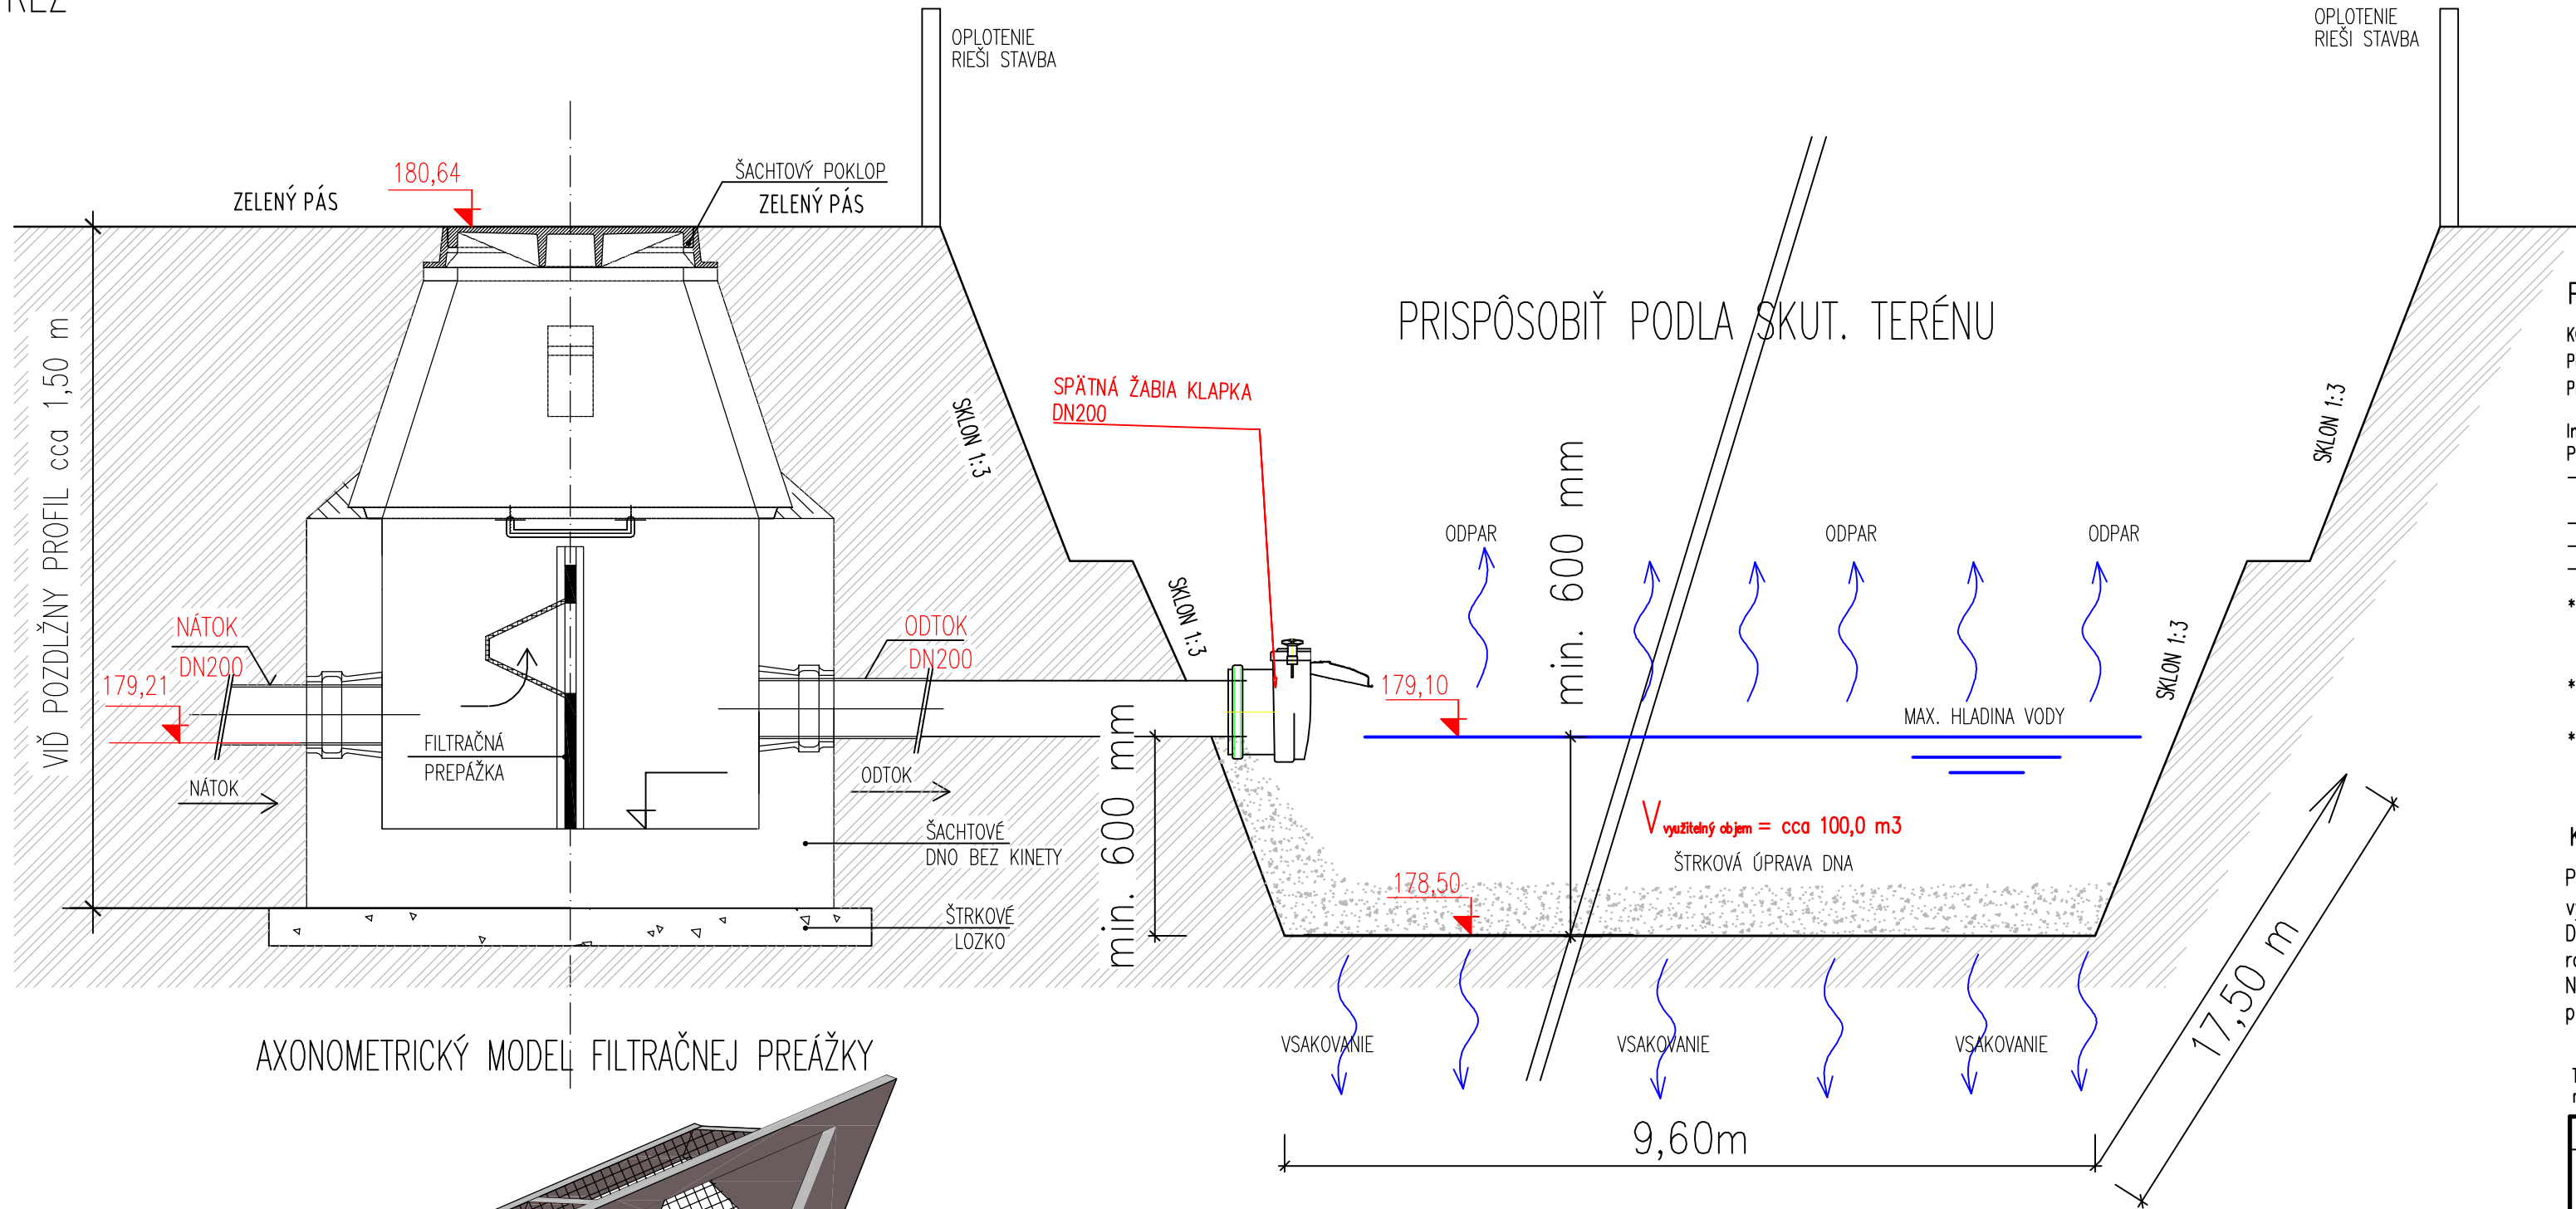


AXONOMETRICKÝ MODEL FILTRAČNEJ PREAŽKY

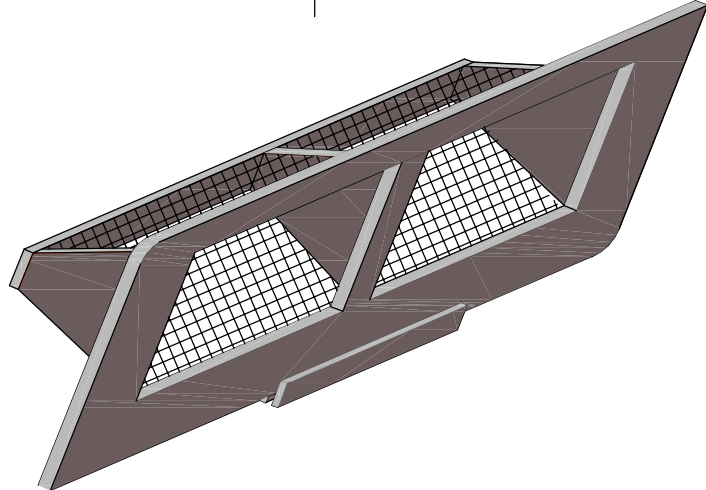

SKLADBA ŠACHTY

- POKLÔP LT D400
- PRSTENEC VP-60/10
- KÓNUS 1000/600/90
- ŠACHTOVÉ DNO DN 1000/680/PVC300

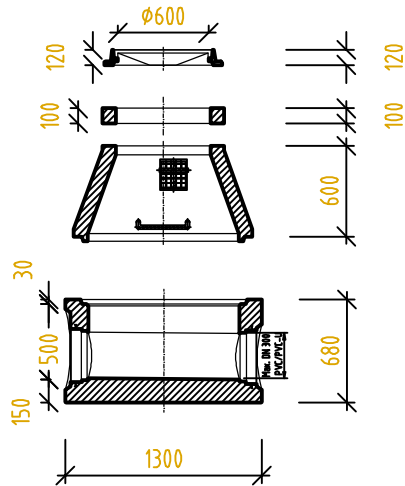

POZNÁMKA

KONŠTRUKCIE KTORÉ NIE SÚ ZAZNACENÉ VO VÝKRESEJ DOKUMENTÁCII SA BLIŽŠIE ŠPECIFIKUJÚ POČAS REALIZÁCIE. PRI VÝSTAVBE JE NUTNÉ DODRŽAŤ A POSTUPOVAŤ PODLA TECHNICKÝCH PREDPISOV. PRI ZHOTOVovaní POTRUBÍ TREBA DODRŽAŤ ZOHLADNIŤ VŠETKY POŽIADAVKY JEDNOTLIVÝCH VÝROBCOU DODÁVANÉHO MATERIÁLU.

- Inžinierske siete sú zakreslené orientačne
- Pred zahájením stavebných prác je potrebné inž. siete vytýčiť správcami v teréne
- Stavbu a jestvujúce inžinierske siete vytýčiť oprávneným geodetom pred začatím stavebných prác
  - Prípadné zmeny oproti dokumentácii odsúhlasí s projektantom
  - Projektant nie je zodpovedný za zmeny vykonané bez jeho vedomia a písomného súhlasu
  - Všetky rozmery preveriť na stavbe pred jej vykonaním

- \* NA PRÍPADNÉ VADY PROJEKTOVEJ DOKUMENTÁCIE ALEBO JEJ ČASTI SÚ DODÁVATEL A ZHOTOVITEL POVINNÝ UPOZORNIŤ PROJEKTANTA PRED ZAČATKOM PRÁC
- \* ZHOTOVITEL JE POVINNÝ O ZISTENÝCH CHYBÁCH V DOKUMENTÁCII NEODKLADNE INFORMOVAŤ ZODPOVEDNÉHO PROJEKTANTA
- \* PROJEKTANT NENESIE ŽIADNU ZODPOVEDNOSŤ ZA ZMENY USKUTOČNENÉ BEZ JEHO PÍSOMNÉHO SÚHLASU

KAŽDÉ KRIŽOVANE JEDNOTLIVÝCH SIETÍ VYHOTOVIŤ V ZMYSLE STN 73 6005 !


Počas realizácie stavebných prác treba zabezpečiť dodržiavanie ustanovení vyhlášky č.379/90zb.súbp a sbú o bezpečnosti práce a technických zariadení. Dodávateľ stavby je povinný dodržiavať ustanovenie STN 73 0421 o príslušných rozmerových odchýlkách realizovaných konštrukcií voči projektovanému stavu. Na všetky zmeny a odlišnosti na stavbe voči projektu je potrebné upovedomiť projektanta pred ich realizáciou

Tento dokument je majetkom projektanta, nesmie byť , publikovaný, reprodukováný, upravený, alebo napodobňovaný bez súhlasu autora.

ZODPOVEDNÝ PROJEKTANT	PROJEKTANT	VYPRACOVAL	HIP :	
ING. JAROSLAV TONHAUSER Reca 728, 92526 Reca	ING. PETER ČASO Dedina 706/31, 02952 Hruštín	ING. PETER ČASO Dedina 706/31, 02952 Hruštín	Alla s.r.o. Ing. arch. Ivor Mečiar, ArtD.	
MIESTO STAVBY Dolné Trhovište 224, 920 61 Dolné Trhovište, Slovakia			FORMÁT	3 x A4
INVESTOR FOOD FARM s.r.o., Piešťanská 3, 917 03 Trnava			DÁTUM	03/ 2023
STAVBA Chovná hala pre kury s voľným výbehom			ÚČEL	RP
OBSAH VÝKRESU FILTRAČNÁ ŠACHTA + PREPAD			PROFESIA	TZB + VH
			MERÍTKO	1 : 50
			Č.VÝKRESU	016

Projektant nenesie žiadnu zodpovednosť za zmeny uskutočnené bez písomného súhlasu projektanta!! Tento výkres je originál, jeho kopírovanie je trestné podľa zákona č. 34/2001 Z.z.

PEČIATKA :

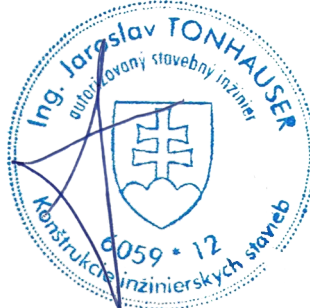

ING. JAROSLAV TONHAUSER  
Reca 728, 92526 Reca